



PRZEKRÓJ A-A

STAROSTWO POWIATOWE
w CIESZYNIE
ul. Bobrecka 29
43-400 CIESZYN

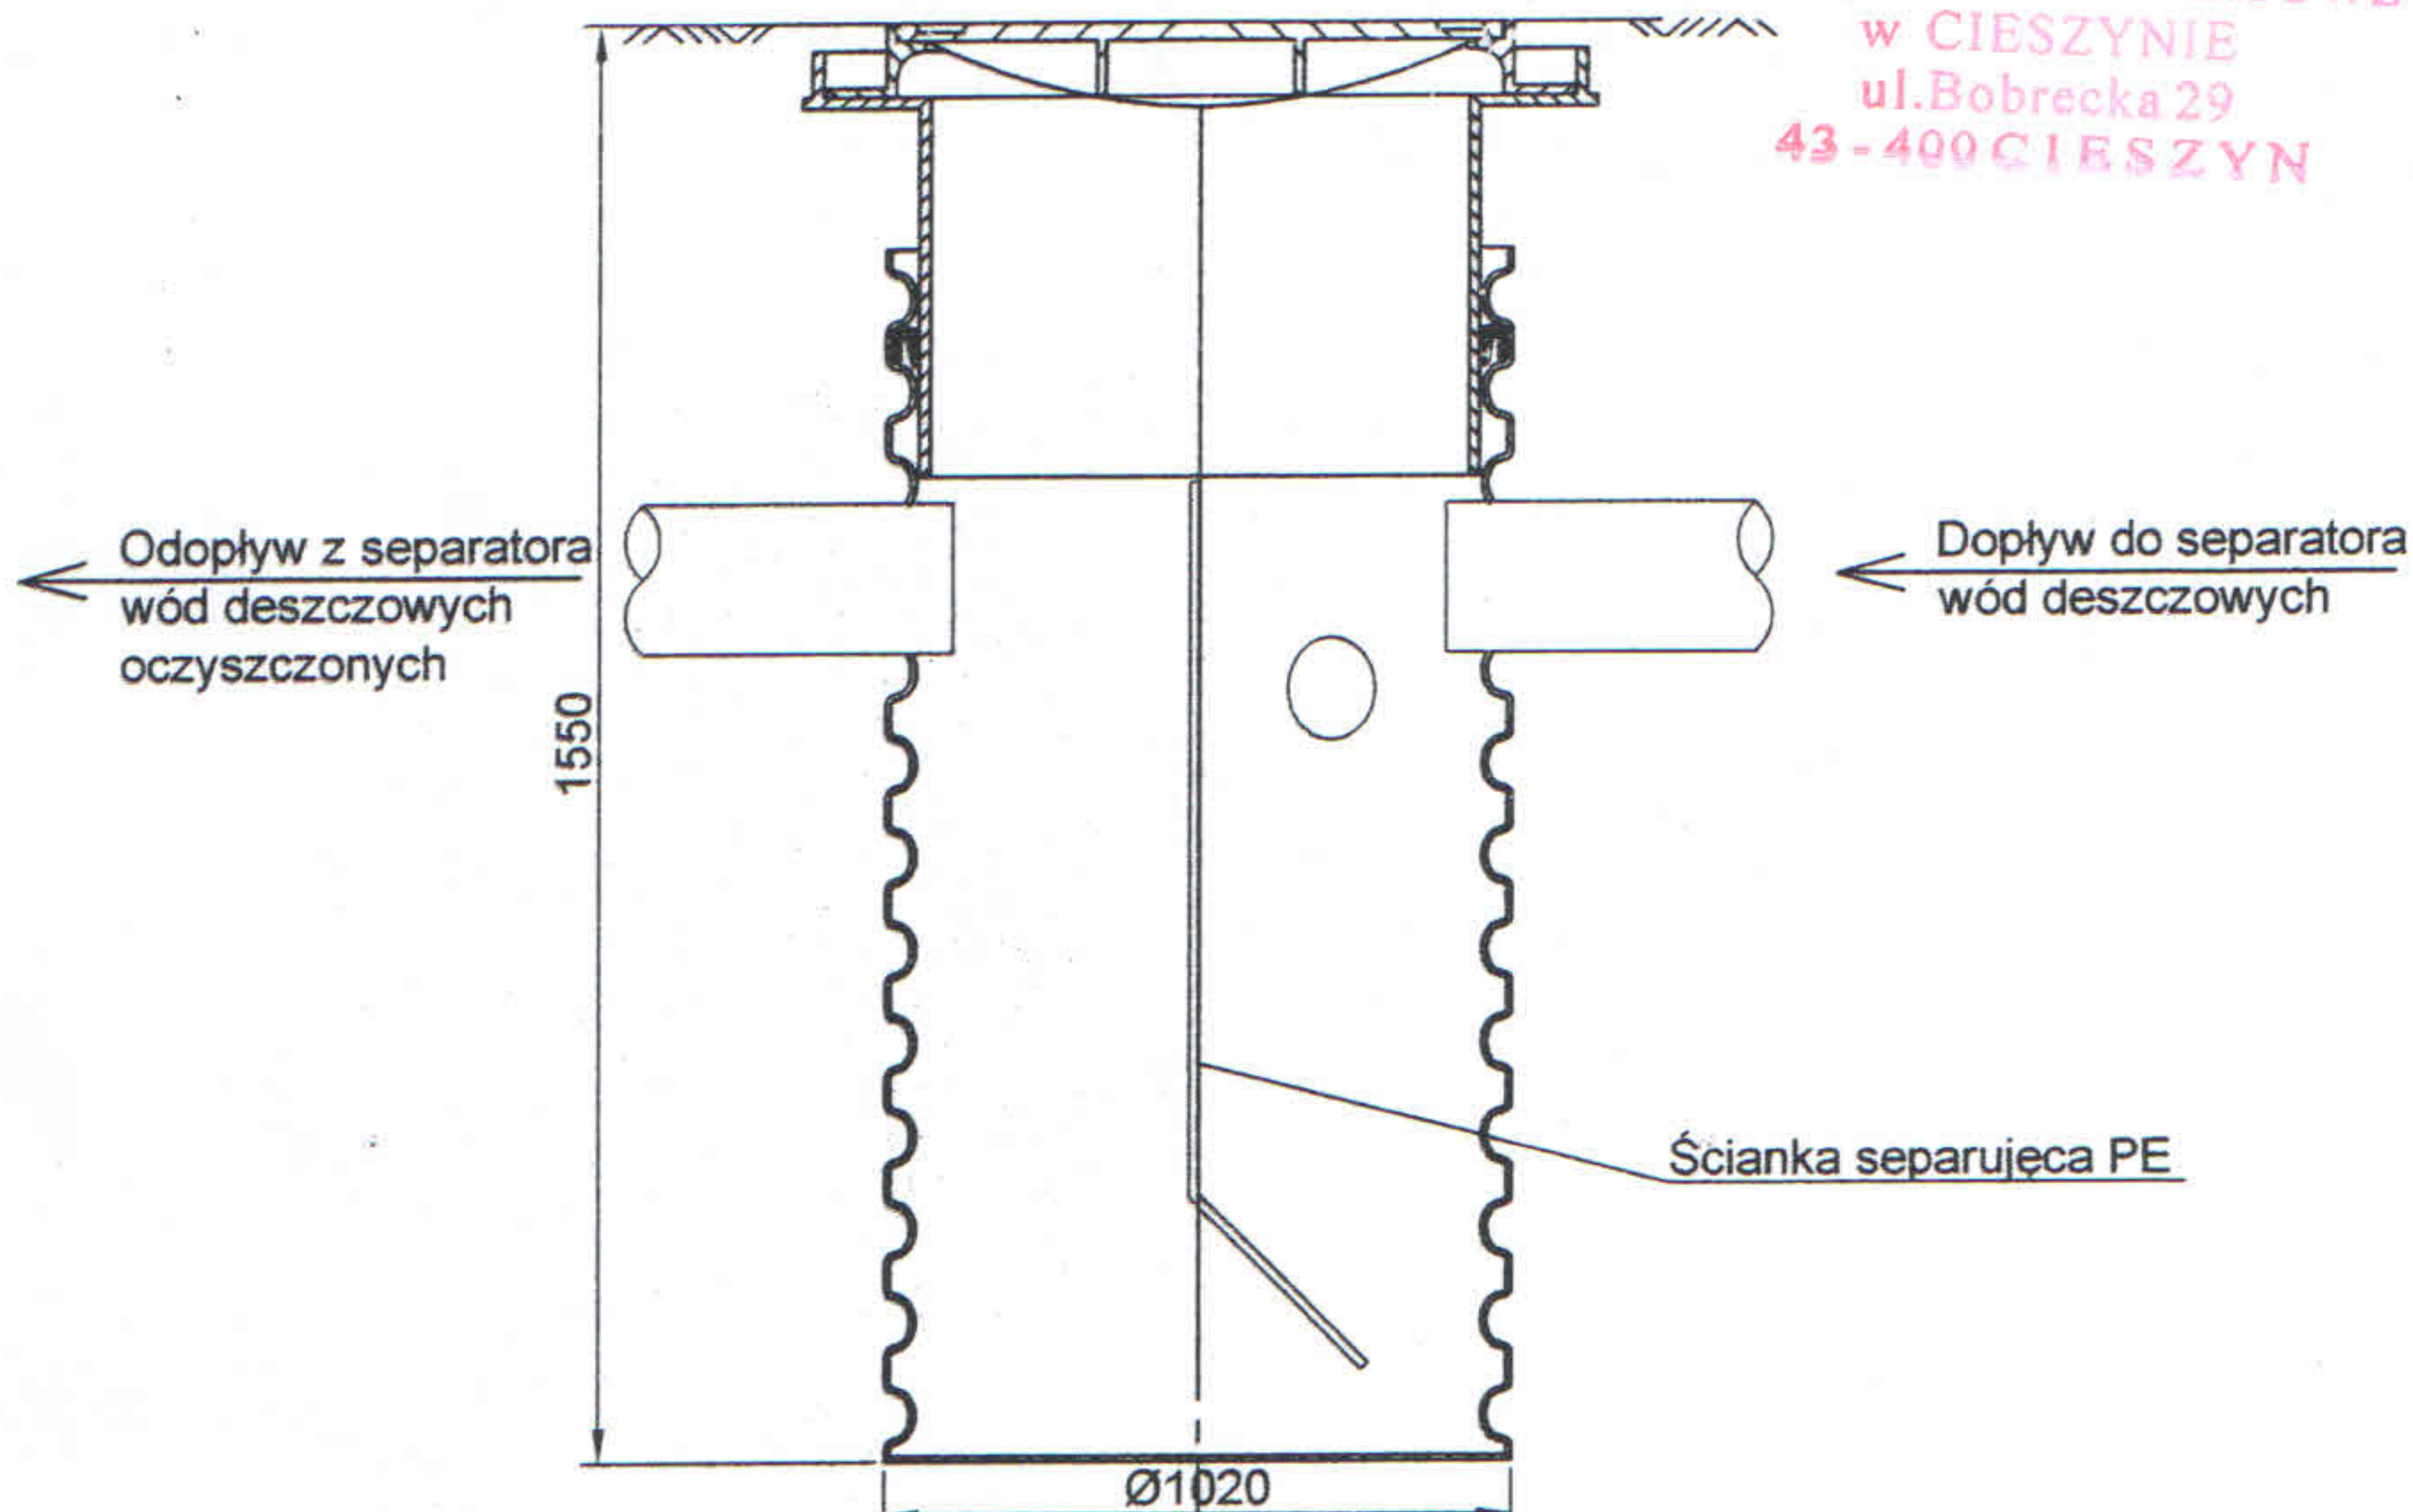

RZUT Z GÓRY

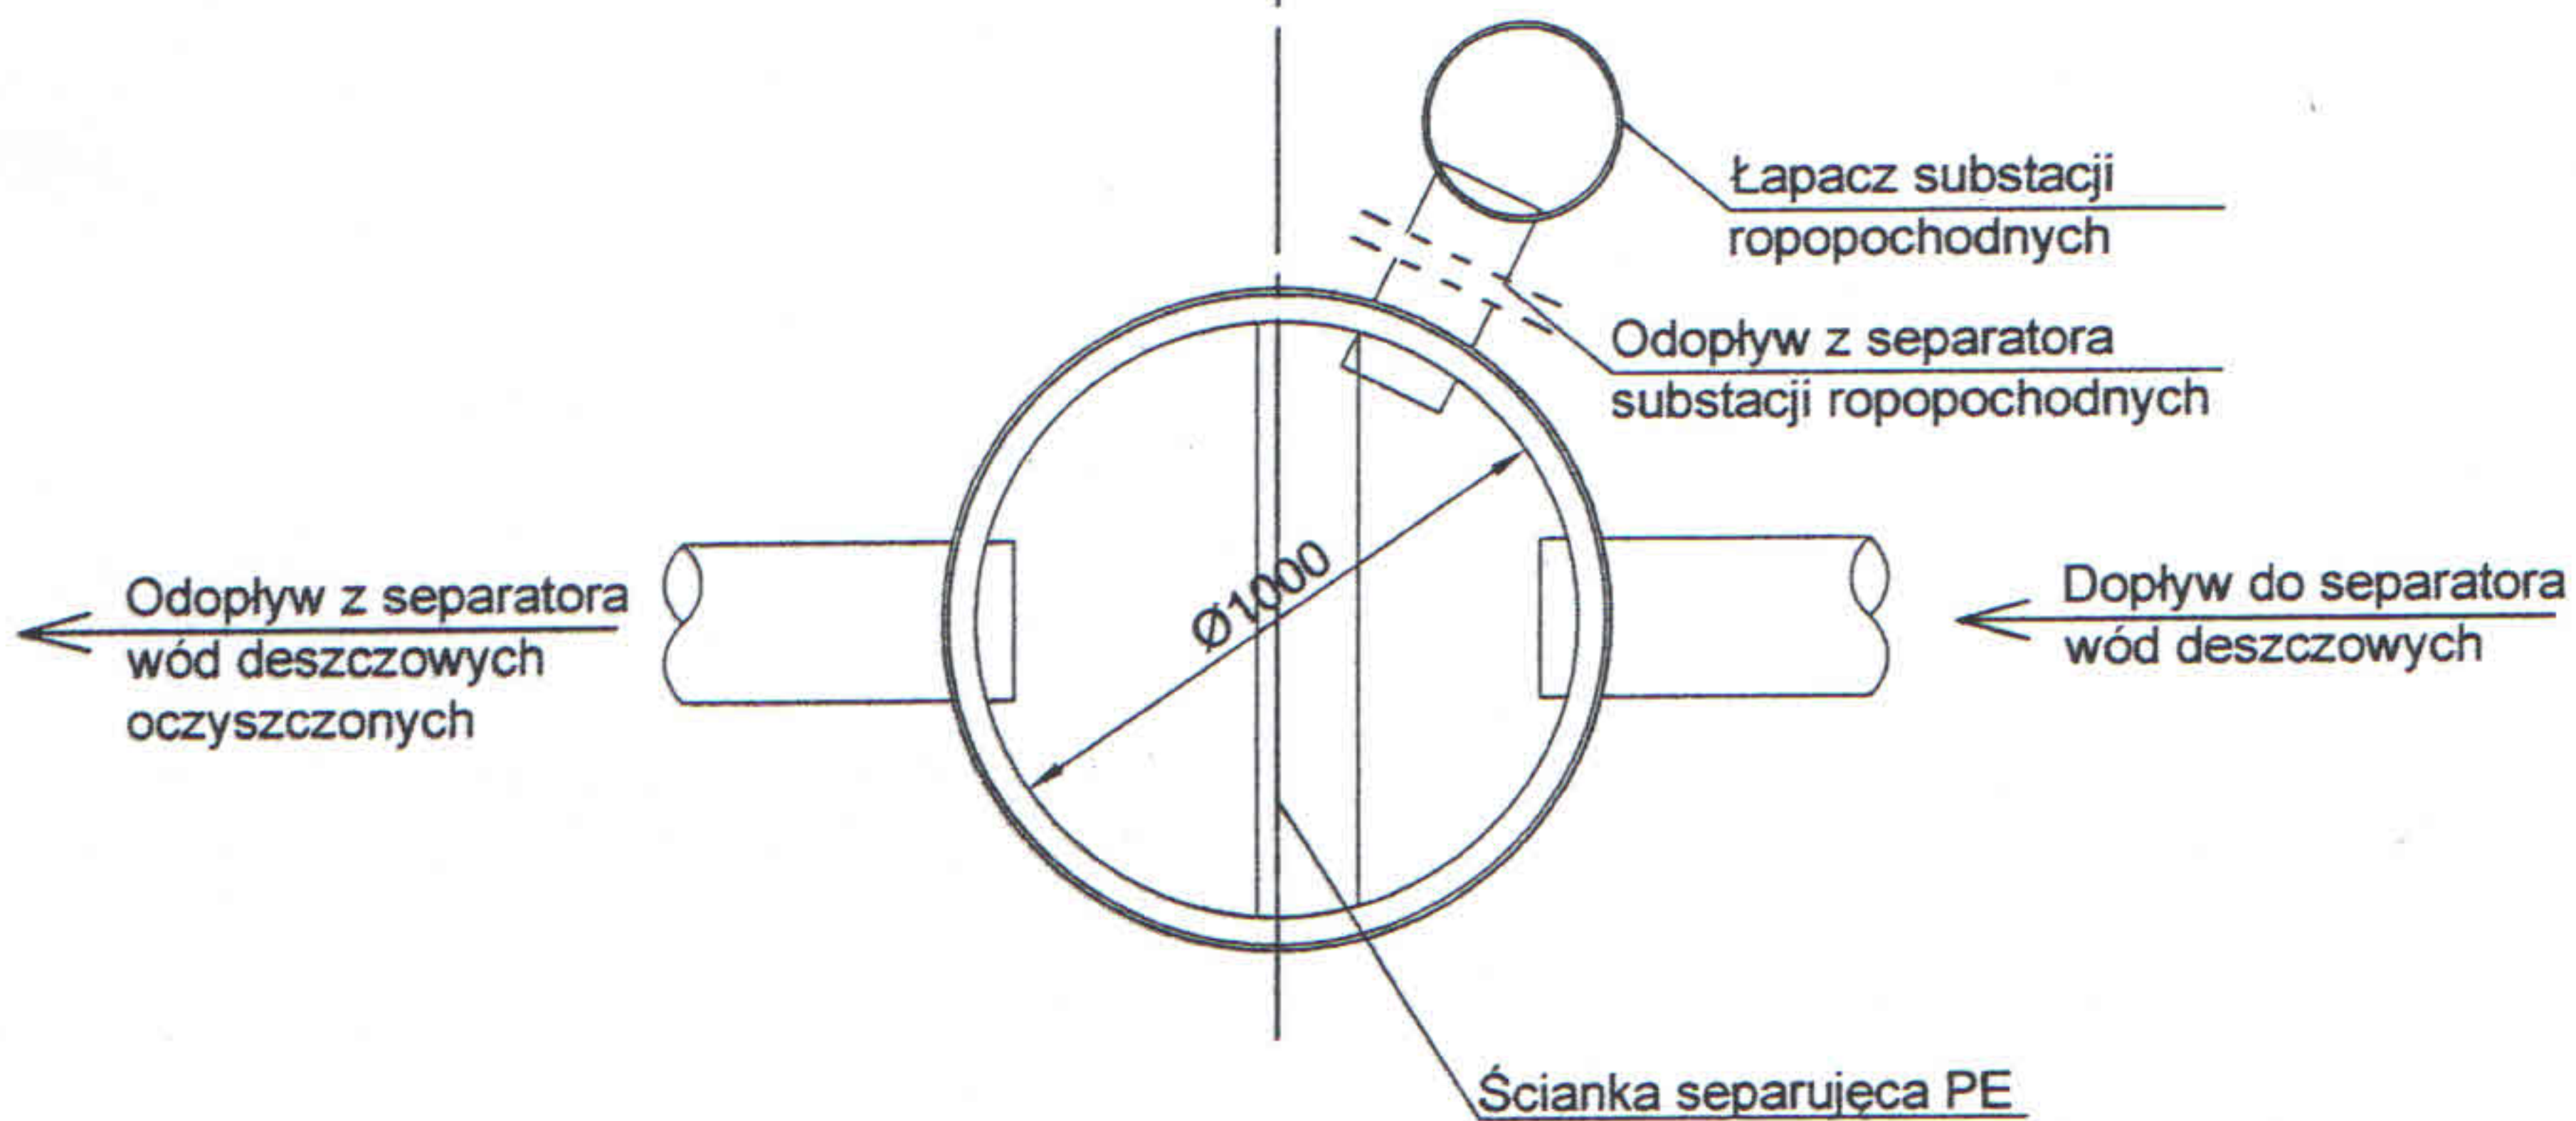

Wykonawca dokumentacji projektowej: PUHP „ALEX”
mgr inż. Lidia Poniatowska Ustroń ul. Partyzantów 15

Obiekt: Kanalizacja deszczowa
Adres: 43-450 Ustroń ul. Strażacka

Nazwa rys. **Studnia S1 - separator**

Opracował:
mgr inż. Lidia Poniatowska
inż. Aleksander Poniatowski

Projektował:
mgr inż. Jacek Hymnik
Oprawniony do kierowania
nadzorowania i projektowania budowy
i remontu sieci Lin. sanitarnych
nr up. 345/93 z 30.6/94

Skala 1:
Branża: IS
Data: VIII.2012

Inwestor: Miasto Ustroń
43-450 Ustroń, Rynek 1

Rys. Nr: **5**