

Mapa zasadnicza

Skala 1 : 500

Nr kancelaryjny: WGD.6642.1.4339.2015

Obręb: 0004 Ustroń


Nr działki: 3569/25, 3588/2, 3590/7 i inne

Sekcja: 6.118.28.23.3.1

Województwo: śląskie

Powiat: cieszyński

Jednostka ewidencyjna: 240302_1 Ustroń

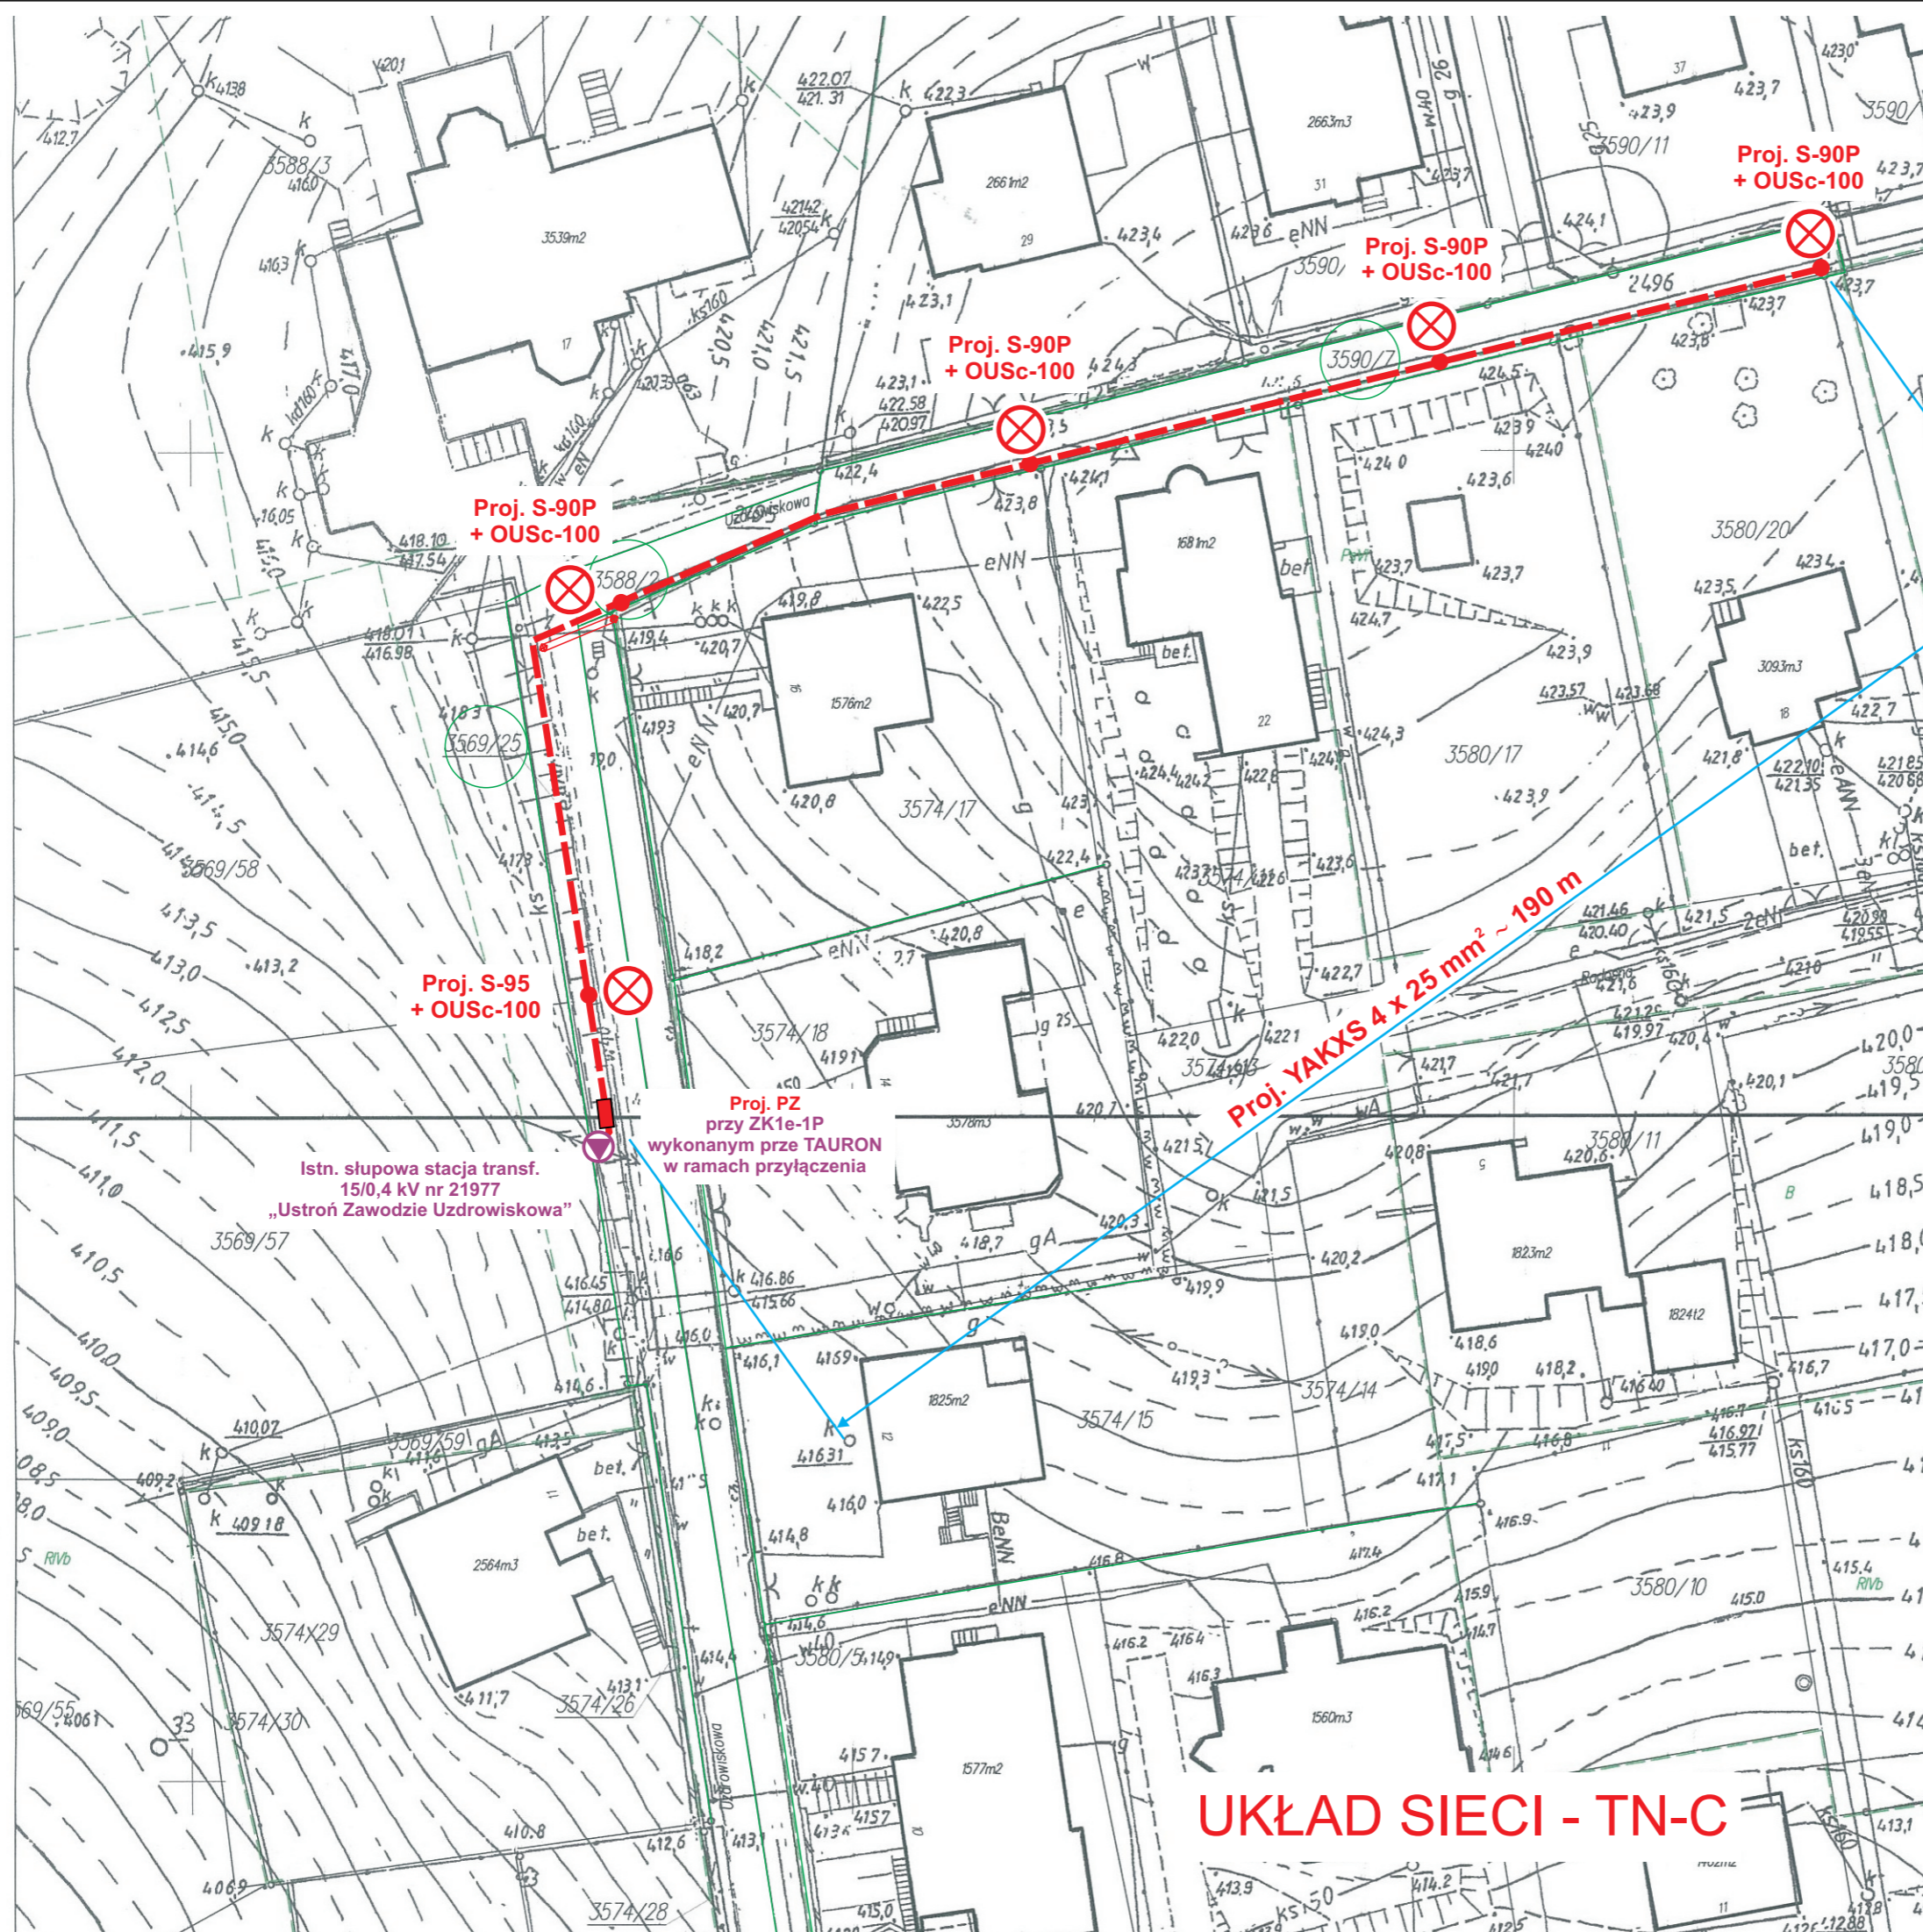

Poświadcza się zgodność niniejszej kopii z treścią materiału państwowego zasobu geodezyjnego i kartograficznego	
Organ prowadzący państwowy zasób geodezyjny i kartograficzny	Starosta Cieszyński
Nazwa materiału zasobu	Mapa zasadnicza
Identyfikator ewidencyjny materiału zasobu	P.240302_1 6640.1058.2015
Data wykonania kopii	09 05 2015
Imię, nazwisko i podpis osoby reprezentującej organ	Z up. STAROSTY Dorota Sikora Podinspektor Wydziału Geodezji Kartografii i Katastru

OBIEKT : ulica Uzdrowska w Ustroniu	
RYSunEK : rozbudowa oświetlenia ulicznego - Projekt Zagospodarowania	
INWESTOR : Miasto Ustroń ul. Rynek 1 43-450 Ustroń	OPRACOWAŁ : Jerzy Polok upr. budowl. UAN-VI-1227/116/88
CZERWIEC 2015	