


Mapa zasadnicza  
Skala 1 : 500

Nr kancelaryjny: WGD.6642.1.4340.2015  
Obręb: 0001 Hermanice  
Nr działki: 579/2 i inne  
Sekcja: 6.118.28.16.4.4

Województwo: śląskie  
Powiat: cieszyński  
Jednostka ewidencyjna: 240302\_1 Ustroń

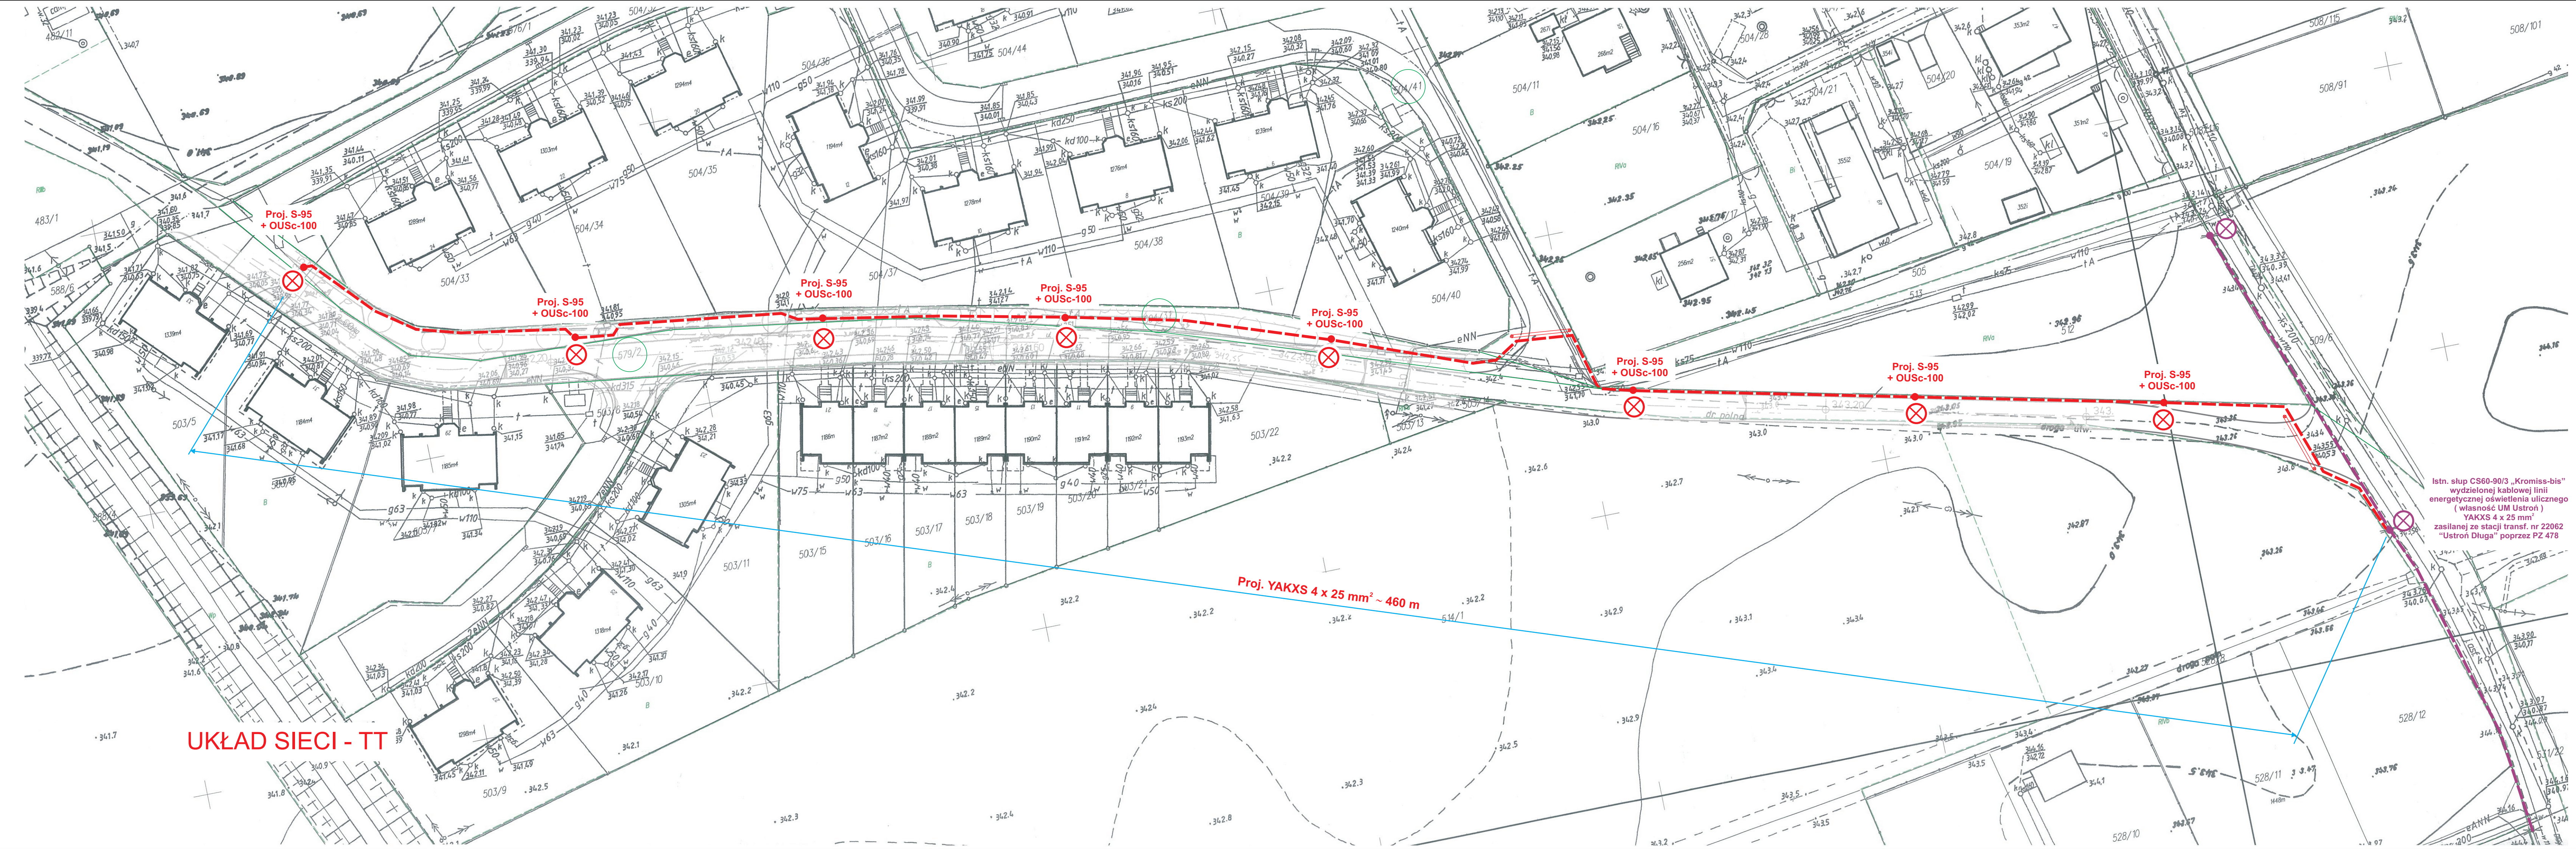

UKŁAD SIECI - TT

|   |                       |
|---|-----------------------|
| Poświadczam się zgodność niniejszej kopii z treścią materiału państwowego zasobu geodezyjnego i kartograficznego |                       |
| Organ prowadzący państwowy zasób geodezyjny i kartograficzny                                                     | Starosta Cieszyński   |
| Nazwa materiału zasobu                                                                                           | Mapa zasadnicza       |
| Identyfikator ewidencyjny materiału zasobu                                                                       | P.2403 6640.1032.2015 |
| Data wykonania kopii                                                                                             | 09 06 2015            |
| Imię, nazwisko i podpis osoby reprezentującej organ                                                              | <i>[Signature]</i>    |

OBIEKT : ulica Beskidzka w Ustroniu

RYSUNEK : budowa oświetlenia ulicznego  
- Projekt Zagospodarowania

|                                                             |                                                                  |
|-------------------------------------------------------------|------------------------------------------------------------------|
| INWESTOR :<br>Miasto Ustroń<br>ul. Rynek 1<br>43-450 Ustroń | OPRACOWAŁ :<br>Jerzy Polok<br>upr. budowl.<br>UAN-VI-1227/116/88 |
|-------------------------------------------------------------|------------------------------------------------------------------|

CZERWIEC 2015