


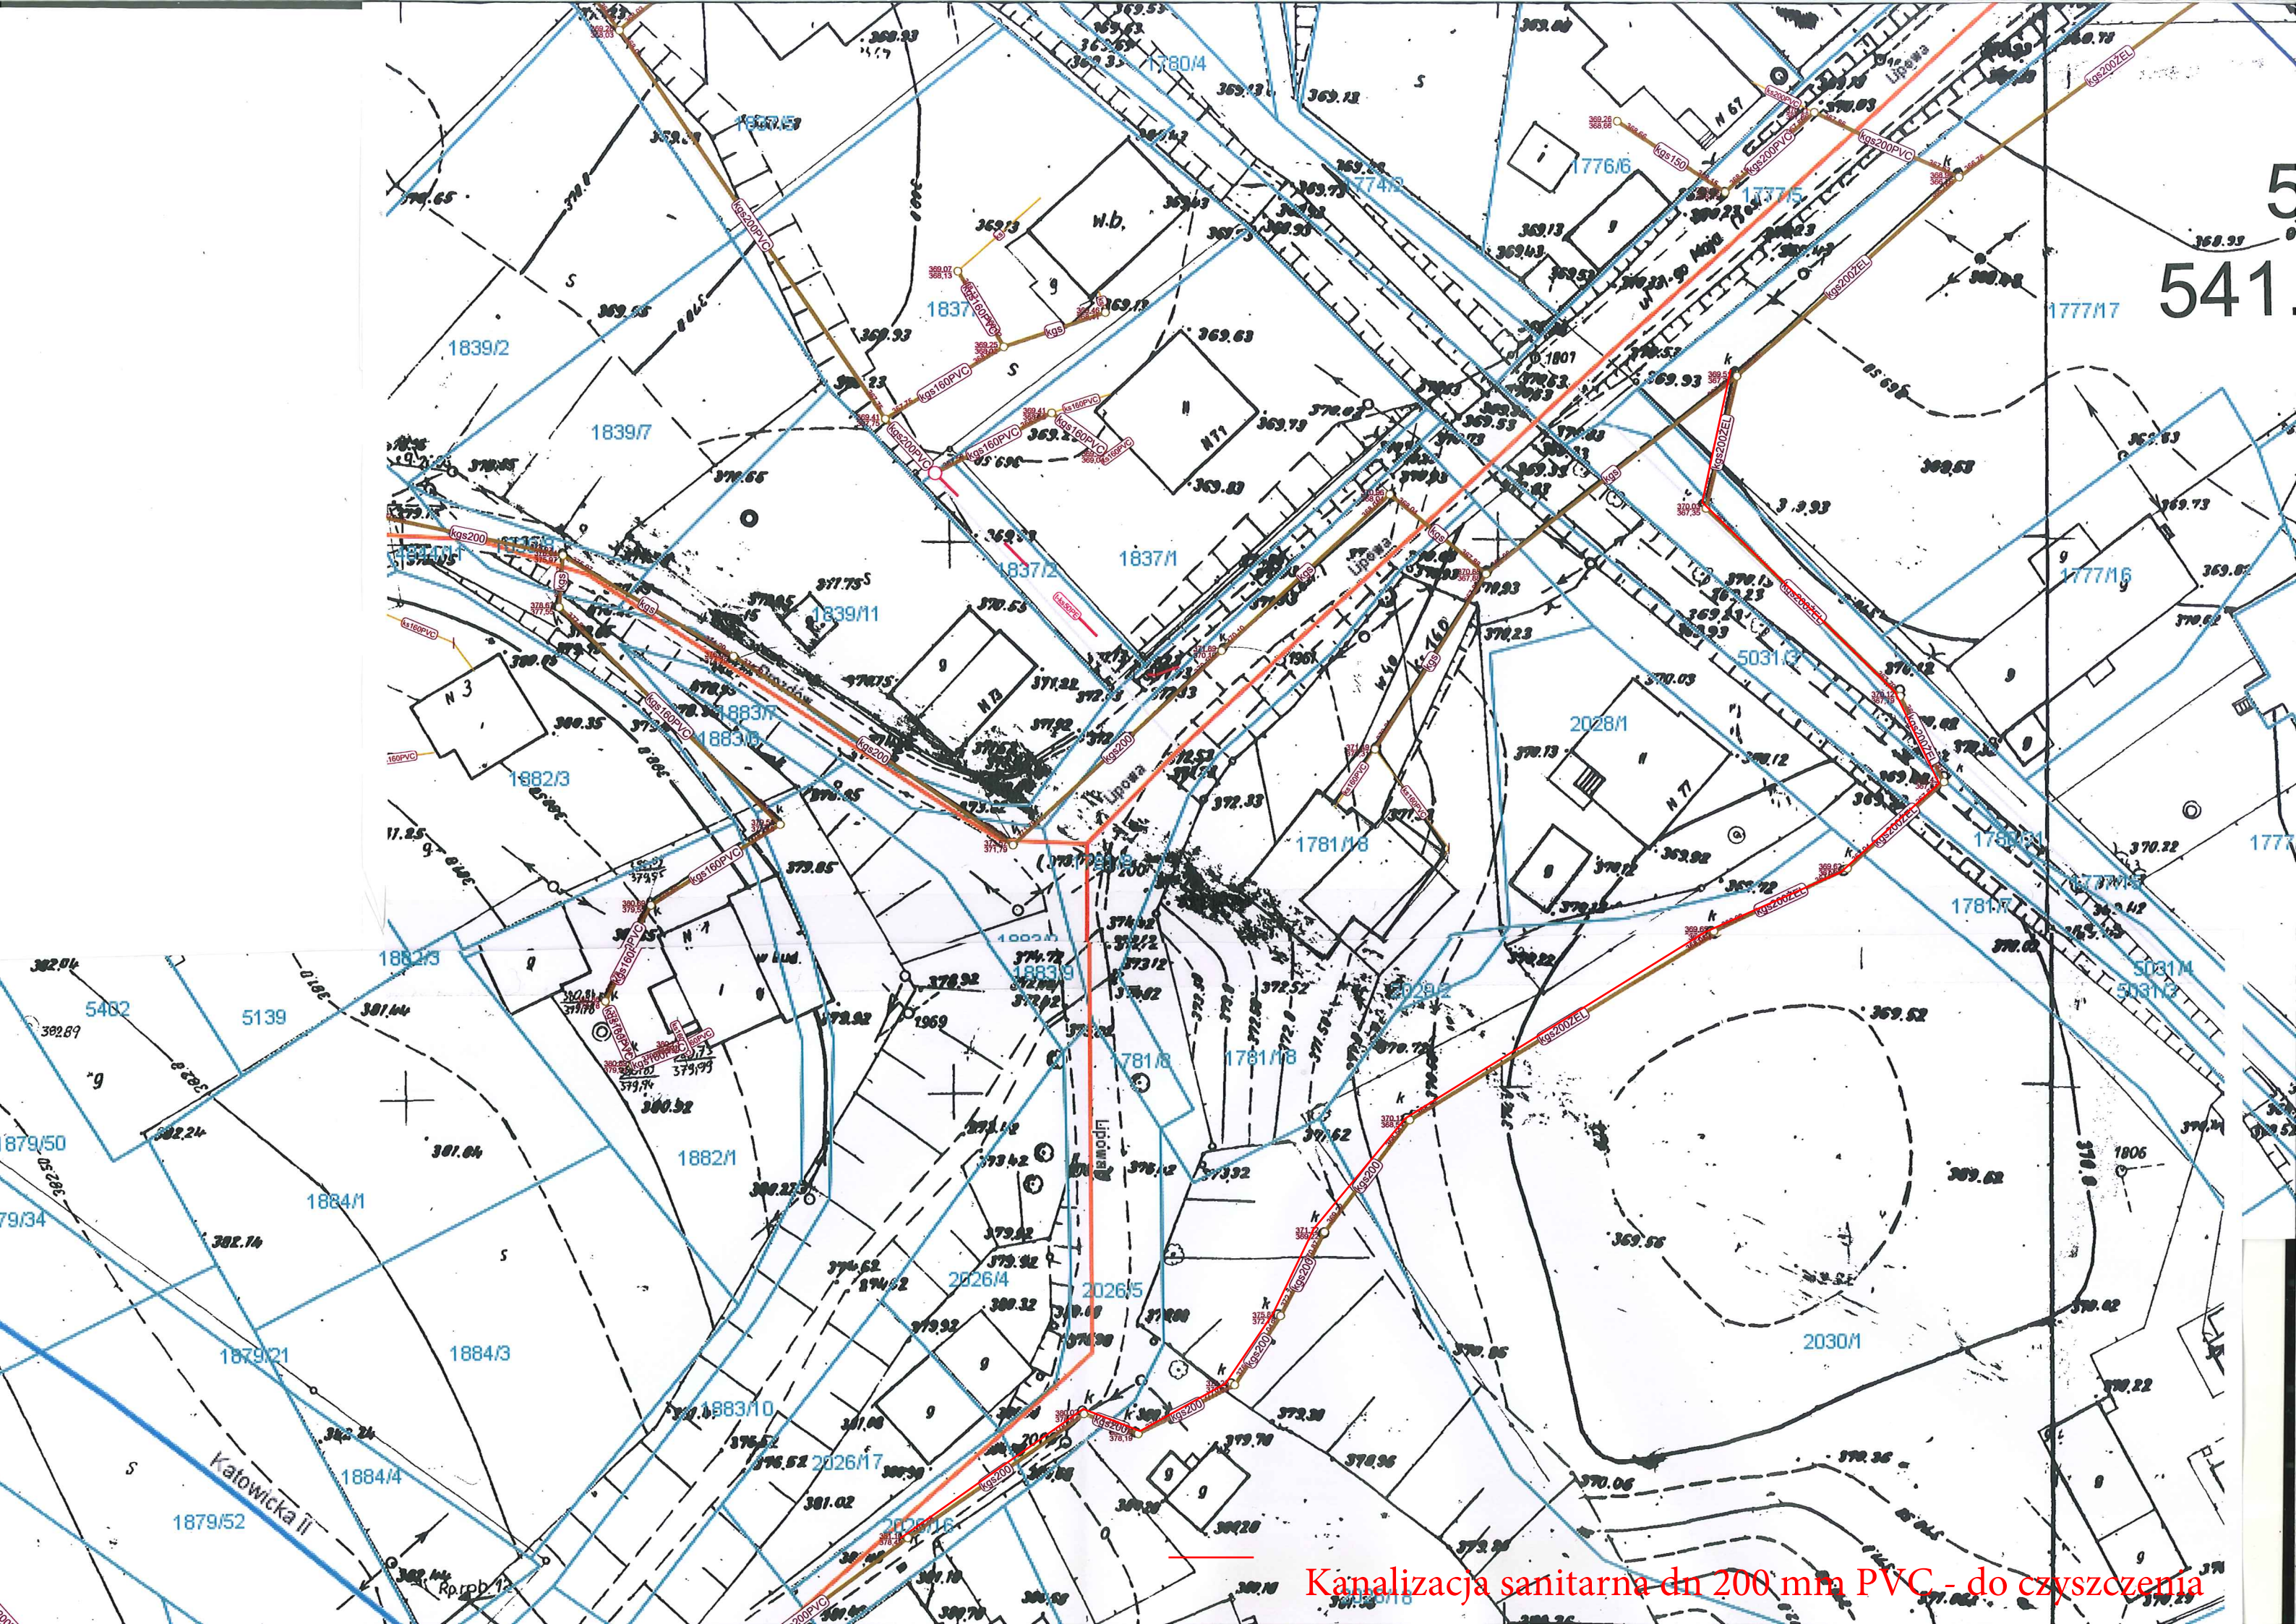

Kanalizacja sanitarna dn 200 mm PVC - do czyszczenia