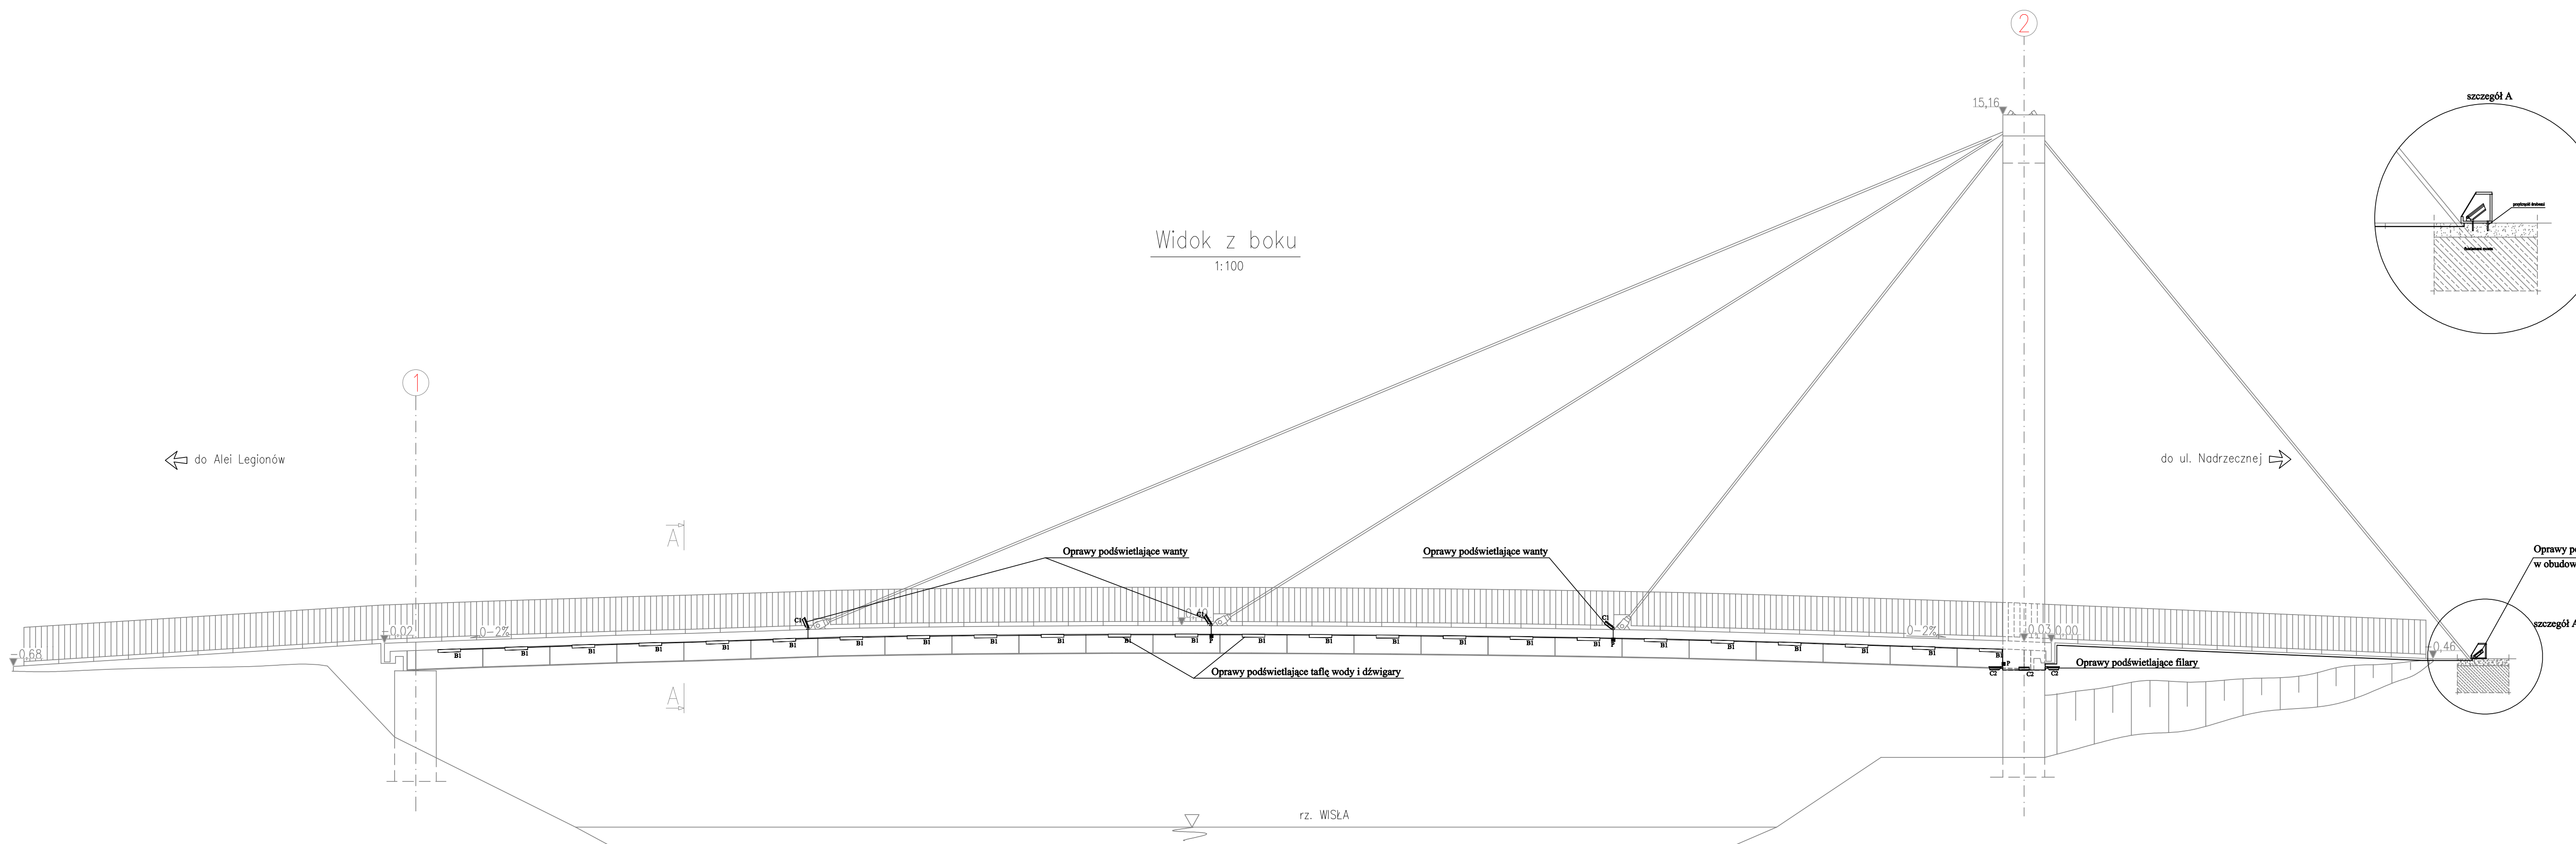


- LEGENDA**
- Oprawa BAND2 RGB 28W - THORN - 48 szt.
 - Oprawa Contrast II M RGB 42W - THORN - 12 szt.
 - Oprawa Contrast II L RGB 95W - THORN - 6 szt.
 - Oprawa Qbs LED RGB 36W - THORN - 2szt.
 - Puszka rozgałęźna IP 67
 - Projektowana szafa oświetlenia kładki
 - Złącze kablowo pomiarowe - ZKP (ująć w projekcie przyłącza)
 - Projektowane kable zasilające i sterujące ułożone w rurkach ochronnych
 - Osiłona wandaloodporna

FIRMA PROJEKTOWO - WYKONAWCZA		SKALA	DATA	NR RYS.
INSTAL PROJEKT		1:100	07.2014	E-06
CZĘŚĆ: OŚWIETLENIE KŁADKI DLA PIESZYCH		OPROJEKTOWAŁ: inż. M. Czarnik		
INWESTOR: MIASTO USTRÓŃ		PROJEKTOWAŁ: inż. D. Białecki		
LOKALIZACJA: 43-450 Ustroń, ul. Rynek 1		nr upr. SLK/0940/PWOC/05		
DZ. NR: 5014/69				