



ELEWACJA PÓŁNOCNA



ELEWACJA POŁUDNIOWA

- Dach – gont bitumiczny
Ściany – tynk akrylowy
Ściany – tynk akrylowy
Cokół – tynk mozaikowy
Stalarka okienna
- kolor : brąz,
– kolor : jasny bez, "California 3" kolorystyka CERESIT
– kolor : biała CT 60 (RAL 3011) kolorystyka CERESIT
– kolor : CT kolor 31, kolorystyka CERESIT
– kolor : biały,

Z1

43-300 Bielsko - Biała, ul. Poniatowskiego 6				AKTYN Sp. z o.o.	
Investycja:	Projekt budowlany termomodernizacji Szkoły Podstawowej nr 6 im. J. Kreta w Ustroni Nierodzimiu wraz z przebudową dachu i modernizacją kotłowni gazowej				
Investor:	Szkoła Podstawowa nr 6 im. Józefa Kreta 43-450 Ustroń, ul. Józefa Kreta 6				
Lokalizacja:	Ustroń Nierodzim, przy ul. Kreta 6, działki nr 349/6 i 349/8				
Branża:	ARCHITEKTURA	Skala:	1:200	Faza projektu: Projekt Budowlany	
Projektant:	mgr inż. arch. Olga Seniów upr. projekt. w spec. archit. nr MPOIA/041/2006			Podpis:	
Sprawdzający:	mgr inż. arch. Aleksandra Płużek upr. projekt. w spec. archit. nr MPOIA/024/2007			Podpis:	
Nazwa rysunku:	ELEWACJE			Nr rys: A-1	
				Data: 11.2010	



ELEWACJA ZACHODNIA





ELEWACJA WSCHODNIA

- Dach – gont bitumiczny
Ściany – tynk akrylowy
Ściany – tynk akrylowy
Cokół – tynk mozaikowy
Stalarka okienna
- kolor : brąz,
– kolor : jasny beż, "California 3" kolorystyka CERESIT
– kolor : biała CT 60 (RAL 3011) kolorystyka CERESIT
– kolor : CT kolor 31, kolorystyka CERESIT
– kolor : biały,

72

43-300 Bielsko - Biała, ul. Poniatowskiego 6			AKTYN
Investycja:	Projekt budowlany termomodernizacji Szkoły Podstawowej nr 6 im. J. Kreta w Ustroniu Nierodzimiu wraz z przebudową dachu i modernizacją kotłowni gazowej		
Inwestor:	Szkoła Podstawowa nr 6 im. Józefa Kreta 43-450 Ustroń, ul. Józefa Kreta 6		
Lokalizacja:	Ustroń Nierodzim, przy ul. Kreta 6, działki nr 349/6 i 349/8		
Branża:	ARCHITEKTURA	Skala: 1:200	Faza projektu: Projekt Budowlany
Projektant:	mgr inż. arch. Olga Seniów upr. projekt. w spec. archit. nr MPOIA/041/2006		Podpis:
Sprawdzający:	mgr inż. arch. Aleksandra Płużek upr. projekt. w spec. archit. nr MPOIA/024/2007		Podpis:
Nazwa rysunku:	ELEWACJE		Nr rys: A-2a Data: 11.2010

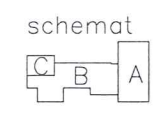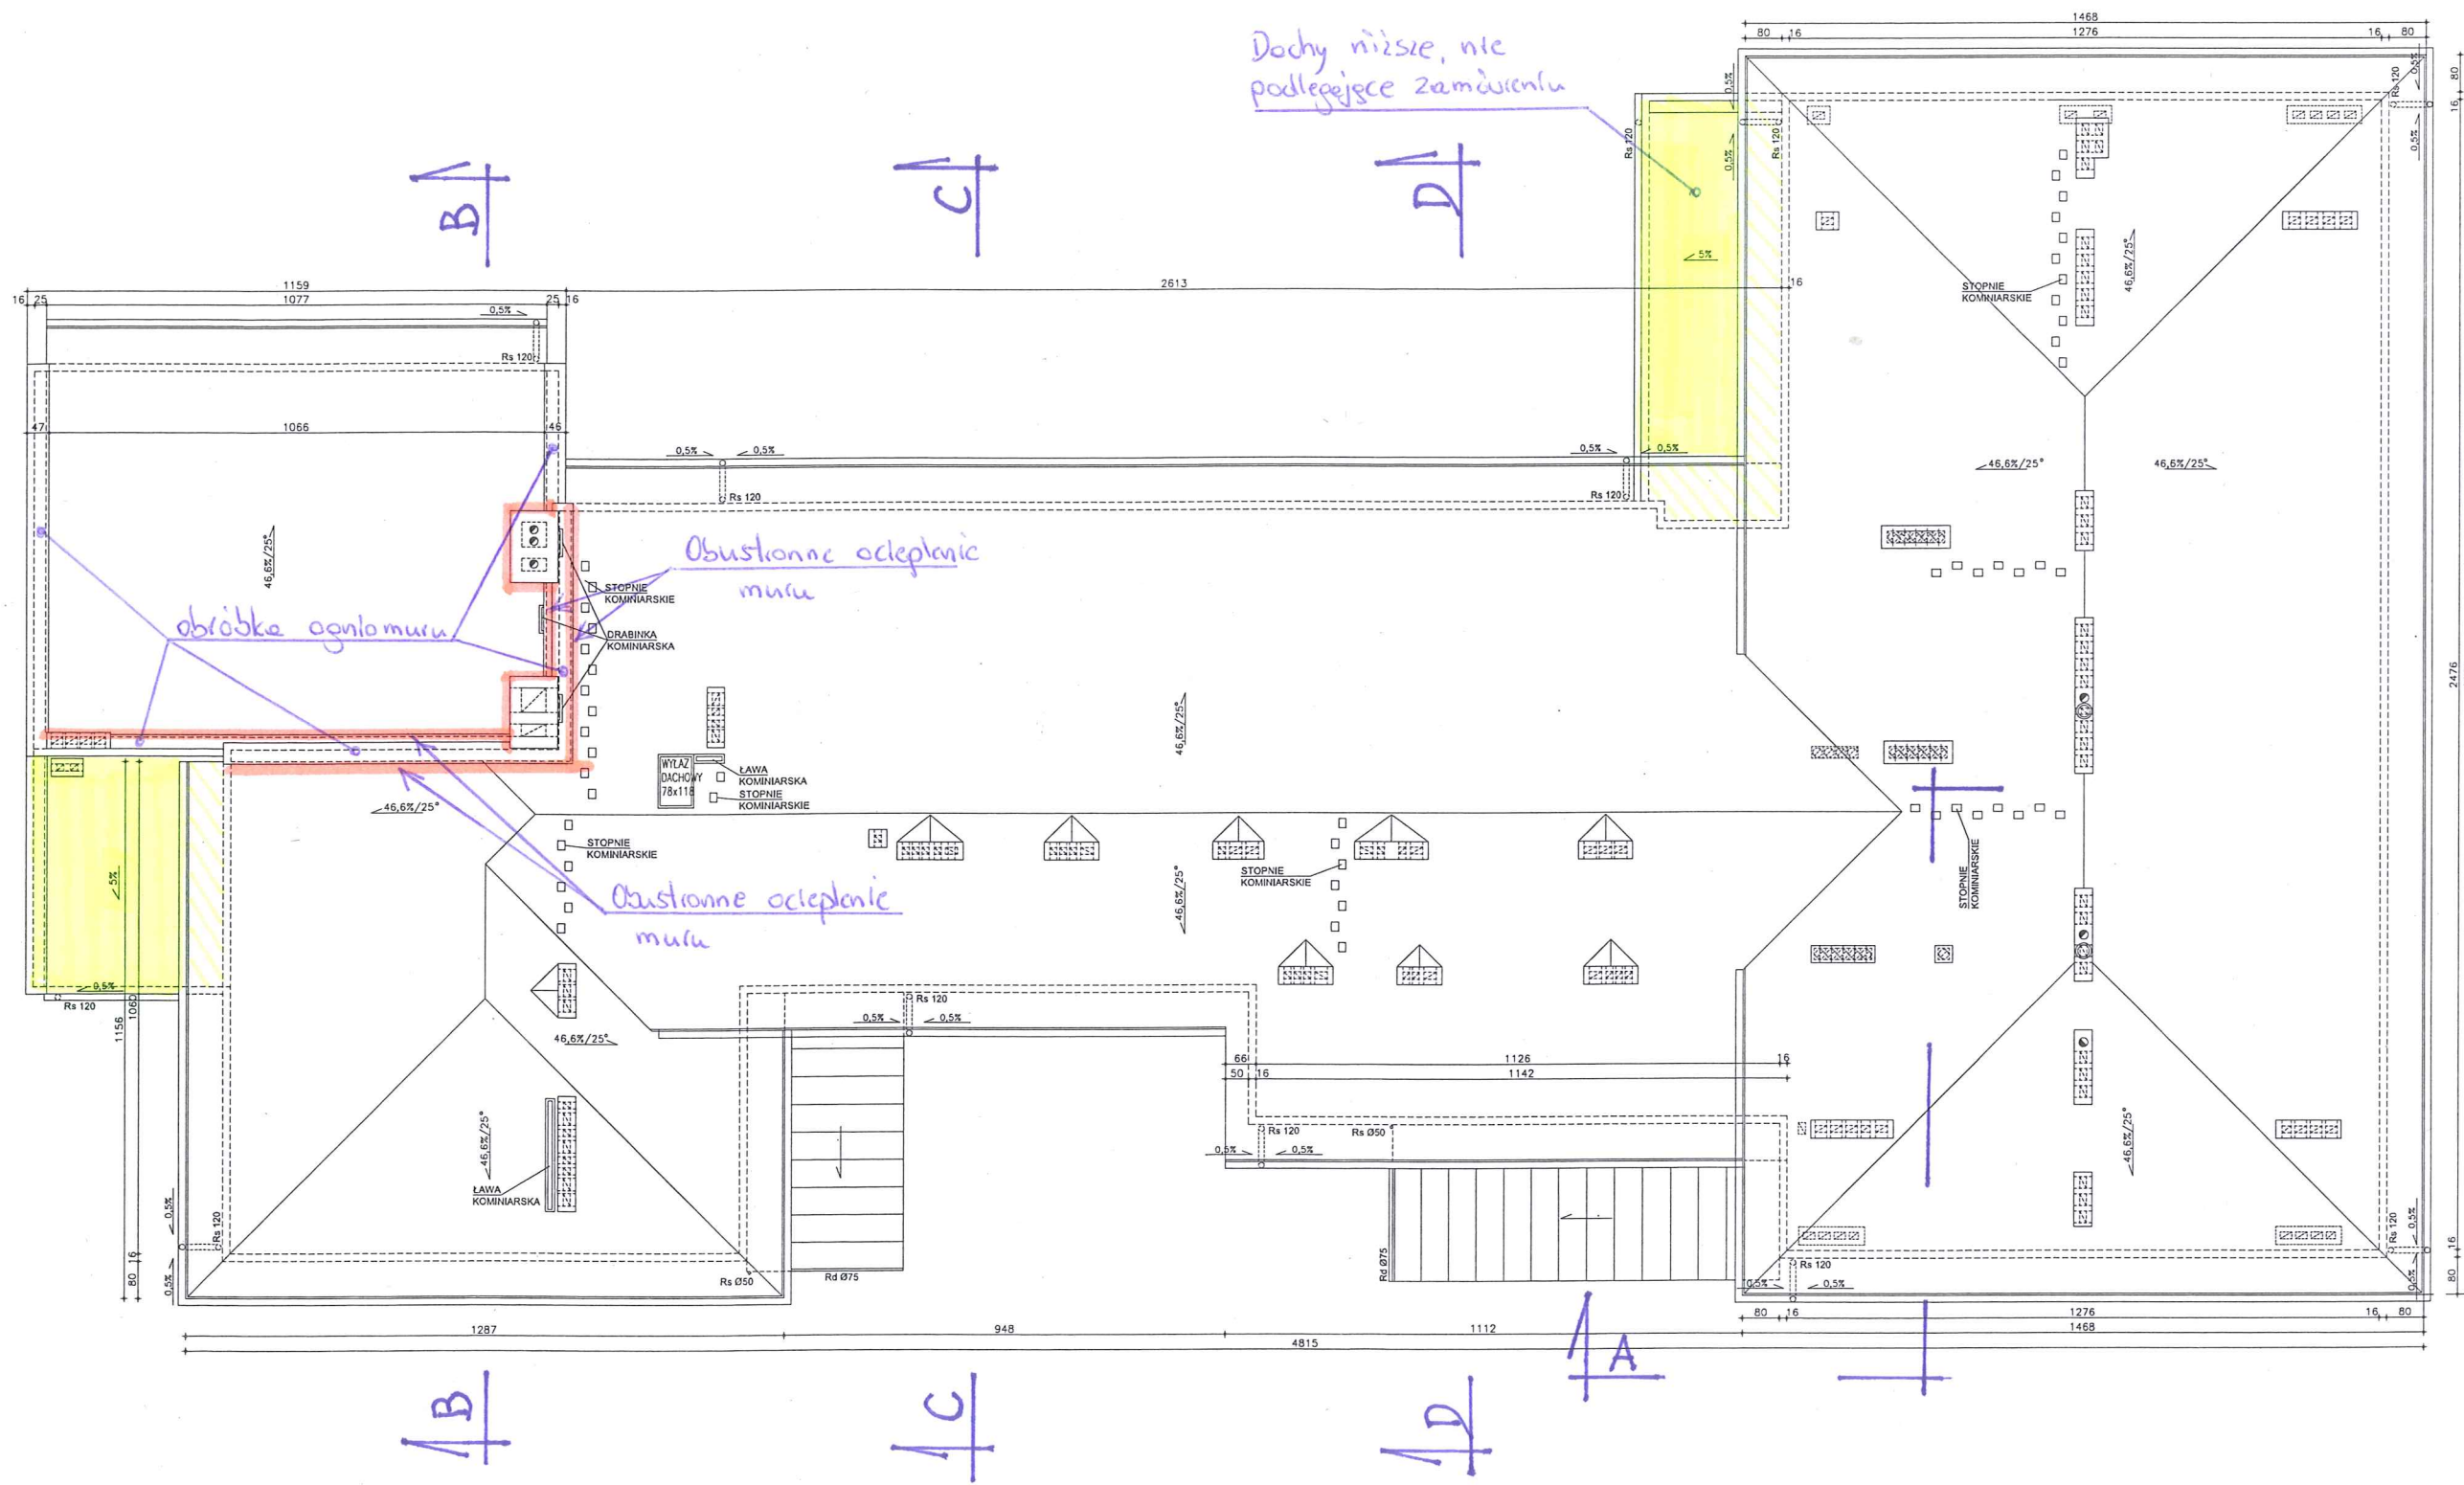

LEGENDA:

- Rs 50 - rura spustowa Ø 50
- Rs 120 - rura spustowa Ø 120
- Rd 75 - rynna dachowa Ø 75
- Rd 150 - rynna dachowa Ø 150


UWAGA!
 • Należy zamontować kominek wentylacyjne
 polaci dachowej min. 1szt. na 50m²
 • usytuowanie wentylatorów dachowych jak w
 projekcie wentylacji.



Z3


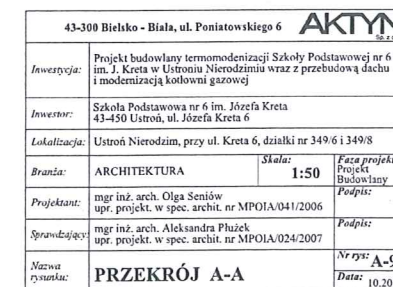

Z4

