PROJEKT ZAGOSPODAROWANIA TERENU
SKALA 1:500

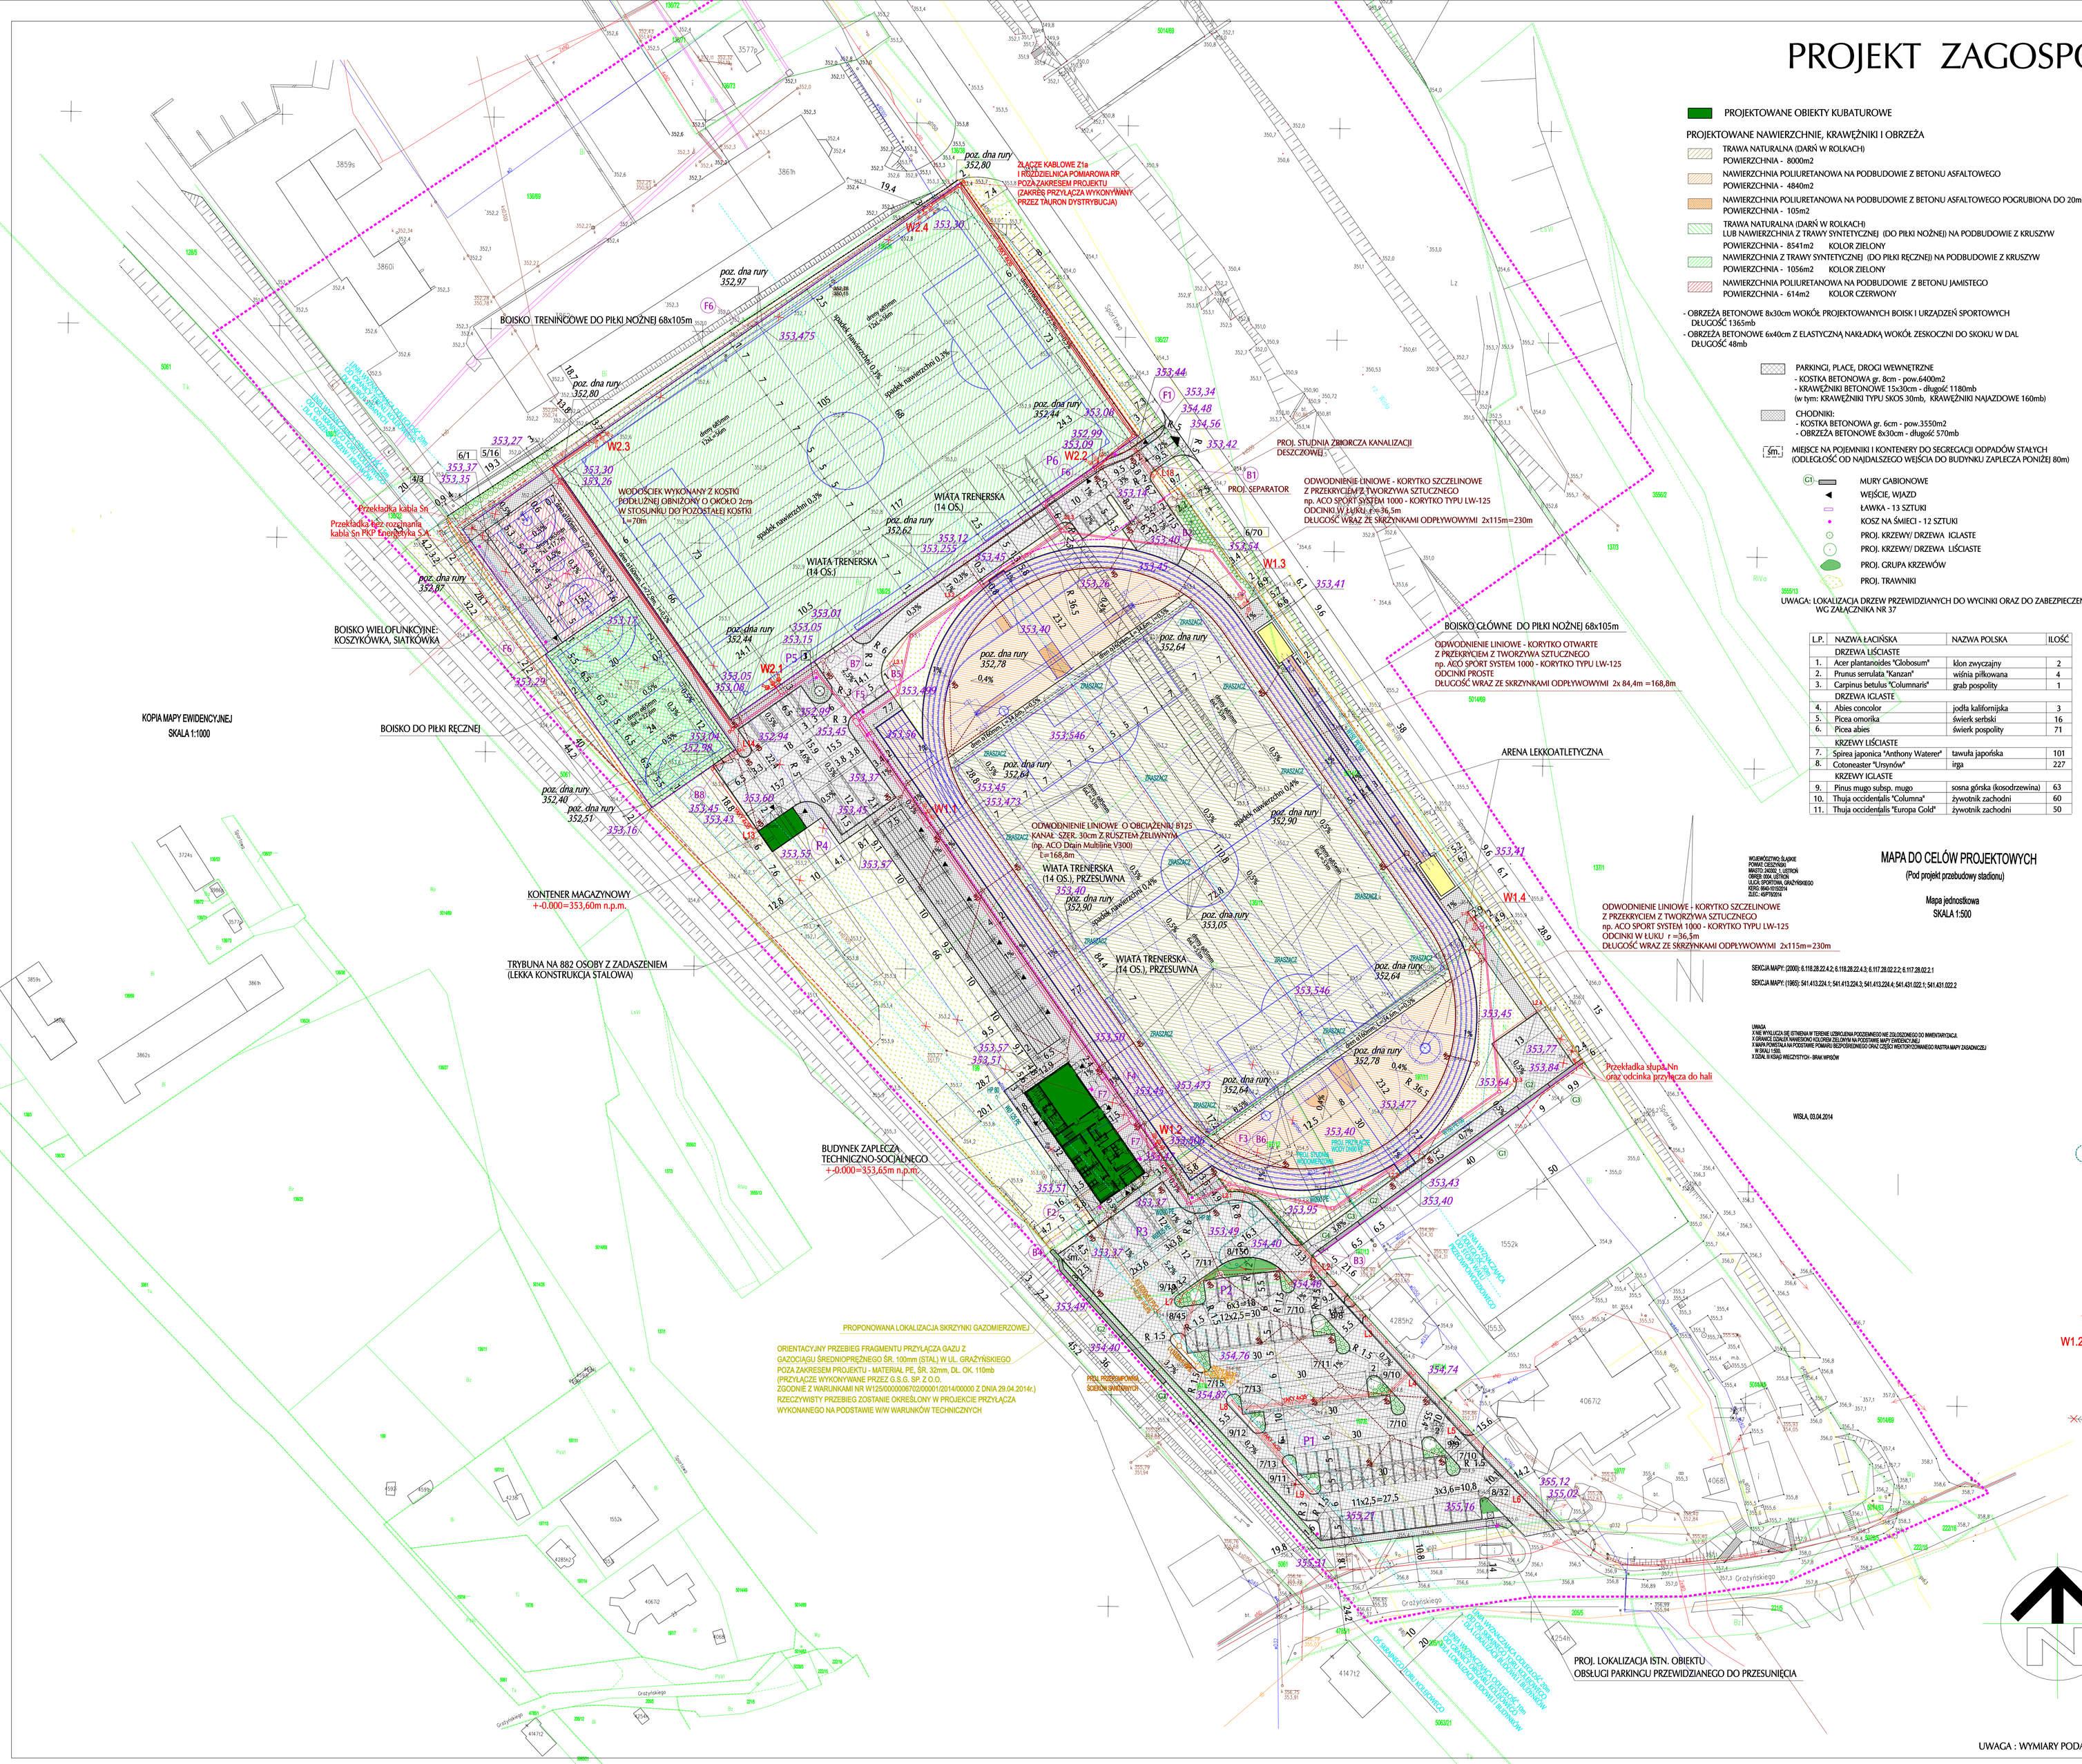

PROJEKTOWANE OBIEKTY KUBATUROWE

PROJEKTOWANE NAWIERZCHNIE, KRAWĘŻNIKI I OBRZEŻA

TRAWA NATURALNA (DARŃ W ROLKACH)
POWIERZCHNIA - 8000m2

NAWIERZCHNIA POLIURETANOWA NA PODBUDOWIE Z BETONU ASFALTOWEGO
POWIERZCHNIA - 4840m2

NAWIERZCHNIA POLIURETANOWA NA PODBUDOWIE Z BETONU ASFALTOWEGO POGRUBIONA DO 20mm
POWIERZCHNIA - 105m2

TRAWA NATURALNA (DARŃ W ROLKACH)
LUB NAWIERZCHNIA Z TRAWY SYNTETYCZNEJ (DO PIŁKI NOŻNEJ) NA PODBUDOWIE Z KRUSZYW
POWIERZCHNIA - 8541m2 KOLOR ZIELONY

NAWIERZCHNIA Z TRAWY SYNTETYCZNEJ (DO PIŁKI RĘCZNEJ) NA PODBUDOWIE Z KRUSZYW
POWIERZCHNIA - 1056m2 KOLOR ZIELONY

NAWIERZCHNIA POLIURETANOWA NA PODBUDOWIE Z BETONU JAMISTEGO
POWIERZCHNIA - 614m2 KOLOR CZERWONY

- OBRZEŻA BETONOWE 8x30cm WOKÓŁ PROJEKTOWANYCH BOISK I URZĄDZEŃ SPORTOWYCH DŁUGOŚĆ 1365mb
- OBRZEŻA BETONOWE 6x40cm Z ELASTYCZNĄ NAKŁADKĄ WOKÓŁ ZESKOCZNI DO SKOKU W DAL DŁUGOŚĆ 48mb

PARKINGI, PLACE, DROGI WEWNĘTRZNE
- KOSTKA BETONOWA gr. 8cm - pow.6400m2
- KRAWĘŻNIKI BETONOWE 15x30cm - długość 1180mb (w tym: KRAWĘŻNIKI TYPU SKOS 30mb, KRAWĘŻNIKI NAJAZDOWE 160mb)

CHODNIKI:
- KOSTKA BETONOWA gr. 6cm - pow.3550m2
- OBRZEŻA BETONOWE 8x30cm - długość 570mb

śm. MIEJSCE NA POJEMNIKI I KONTENERY DO SEGREGACJI ODPADÓW STAŁYCH (ODLEGŁOŚĆ DO NAJDALSZEGO WEJŚCIA DO BUDYNKU ZAPLECZA PONIŻEJ 80m)

G1 MURY GABIONOWE
WEJŚCIE, WJAZD
ŁAWKA - 13 SZTUKI
KOSZ NA ŚMIECI - 12 SZTUKI
PROJ. KRZEWY/ DRZEWA IGLASTE
PROJ. KRZEWY/ DRZEWA LIŚCIASTE
PROJ. GRUPA KRZEWÓW
PROJ. TRAWNIKI

UWAGA: LOKALIZACJA DRZEW PRZEWIDZIANYCH DO WYCINKI ORAZ DO ZABEZPIECZENIA WG ZAŁĄCZNIKA NR 37

L.P.	NAZWA ŁACIŃSKA	NAZWA POLSKA	ILOŚĆ
	DRZEWA LIŚCIASTE		
1.	Acer plantanoides "Globosum"	klon zwyczajny	2
2.	Prunus serrulata "Kanzan"	wiśnia piłkowana	4
3.	Carpinus betulus "Columnaris"	grab pospolity	1
	DRZEWA IGLASTE		
4.	Abies concolor	jodła kalifornijska	3
5.	Picea omorika	świerk serbski	16
6.	Picea abies	świerk pospolity	71
	KRZEWY LIŚCIASTE		
7.	Spirea japonica "Anthony Waterer"	tawuła japońska	101
8.	Cotoneaster "Ursynów"	irga	227
	KRZEWY IGLASTE		
9.	Pinus mugo subsp. mugo	sosna górska (kosodrzewina)	63
10.	Thuja occidentalis "Columna"	żywotnik zachodni	60
11.	Thuja occidentalis "Europa Gold"	żywotnik zachodni	50

MAPA DO CELÓW PROJEKTOWYCH
(Pod projekt przebudowy stadionu)

Mapa jednostkowa
SKALA 1:500

WOJEWÓDZTWO: ŚLĄSKIE
POWIAT: CIESZYŃSKI
MIASTO: JAVORZE, L. USTROŃ
OBRĘB: 009A, USTROŃ
ULICA: SPORTOWA, GRAŻYŃSKIEGO
AZ-KG: 69/100,101/4
DZIAŁ: 4SP7920/4

SEKCJA MAPY: (2000): 6.118.28.22.4.2; 6.118.28.22.4.3; 6.117.28.02.2.2; 6.117.28.02.2.1

SEKCJA MAPY: (1980): 541.413.224.1; 541.413.224.3; 541.413.224.4; 541.431.022.1; 541.431.022.2

UWAGA
X NIE WYSTĘPUJĄ SIĘ ISTNIENIA W TERENIE UZBROJENIA PODZIEMNEGO NIE ZOSTAŁOZNESIONE DO INWENTARYZACJA.
X NA MAPIE ZOSTAŁY NANIESIONE WALORYZAC ZIELONYCH NA PODSTAWIE MAPY EWIDENCYJNEJ
X BRAK POMIERZAŃ NA PODSTAWIE POMIARU BEZPOŚREDNIEGO ORAZ CZĘŚCI WIEKTOR(OZNARNEGO RASTRA MAPY ZASADNICZEJ W SKALI 1:500
X DZIAŁ W KOŁAD WIEDZYSTYCH - BRAK NAPISÓW

WISŁA, 03.04.2014

UWAGA : WYMIARY PODANO W METRACH

PROJEKTOWANE OGRODZENIA

OGRODZENIE SYSTEMOWE STALOWE wys. 2m Z PODMURÓWKĄ BET. PREFABRYKOWANĄ
-SŁUPKI STALOWE Z DASZKIEM - PROFIL ZAMKNIĘTY 60x40x2mm,
-PRZĘSŁA O KONSTRUKCJI SPAWANEJ - RAMA Z PROFILI ZAMKNIĘTYCH 60x40x2mm WYPEŁNIENIA - PROFIL ZAMKNIĘTY 20x20x2mm
- OGRODZENIE CYNKOWANE OGNIOWO I MALOWANE PROSZKOWO KOLOR GRANATOWY
DŁUGOŚĆ 570mb (BEZ BRAM I FURTEK)

PROJ. TYPOWE OGRODZENIE SYSTEMOWE wys. 2m
- SŁUPKI STALOWE, WYPEŁNIENIE Z PANELI STALOWYCH,
- OGRODZENIE CYNKOWANE OGNIOWO I MALOWANE PROSZKOWO
- PREFABR. COKÓŁ BETONOWY wys. 20cm (DLA OGRODZEŃ USYT. NA TRAWNIKACH) KOLOR GRANATOWY
DŁUGOŚĆ 45mb (BEZ BRAM I FURTEK)

PROJ. TYPOWE OGRODZENIE SYSTEMOWE wys. 1,6m
- SŁUPKI STALOWE, WYPEŁNIENIE Z PANELI STALOWYCH,
- OGRODZENIE CYNKOWANE OGNIOWO I MALOWANE PROSZKOWO
- PREFABR. COKÓŁ BETONOWY wys. 20cm (DLA OGRODZEŃ USYT. NA TRAWNIKACH) KOLOR GRANATOWY
DŁUGOŚĆ 295mb (BEZ BRAM I FURTEK)

PROJ. SYSTEMOWY PŁKOCHWYT wys. 6m (np. wg systemu firmy HUCK)
- SŁUPY ALUMINIOWE O PRZEKROJU KWADRATOWYM 80x80mm gr. 3mm, MALOWANE PROSZKOWO, MONTOWANE W TULEJACH ZABETONOWANYCH W PODŁOŻU
- SIATKA POLIPROPYLENOWA BEZWĘZŁOWA O OCZKACH 4,5x4,5cm , gr. 4mm (MOCOWANIE WG OPISU TECHN.) - WSZYSTKIE ELEMENTY W KOLORZE GRANATOWYM
CAŁKOWITA DŁUGOŚĆ Z BRAMAMI I FURTKAMI - 460mb

PROJ. PŁKOCHWYT wys. 10m (z zastosowaniem systemu np. firmy HUCK)
- SŁUPY STALOWE wys. 10m - 5 sztuk, POMIĘDZY NIMI SŁUPY ALUMINIOWE wys. 6m wg OPISU POWYŻEJ
- DO POZ. 6m - SIATKA POLIPROPYLENOWA BEZWĘZŁOWA O OCZKACH 4,5x4,5cm , gr. 4mm (MOCOWANIE WG OPISU TECHN.)
- OD POZ. 6m DO POZ. 10m - SIATKA POLIPROPYLENOWA BEZWĘZŁOWA O OCZKACH 10x10cm , gr. 4mm MOCOWANA DO SŁUPÓW WYS. 10m ORAZ LINEK NAPINAJĄCYCH (WG OPISU TECHN.)
- WSZYSTKIE ELEMENTY W KOLORZE GRANATOWYM
DŁUGOŚĆ 78mb

ISTN. OGRODZENIE SYSTEMOWE STALOWE wys. 2m

PROJEKTOWANE PARKINGI

P1 PARKING DLA SAM. OSOBOWYCH - 47 STANOWISK + 3 STANOWISKA DLA OS. NIEPEŁNOSPRAWNYCH
P2 PARKING DLA BUSÓW - 6 STANOWISK
P3 PARKING DLA AUTOKARÓW - 3 STANOWISKA + 2 STANOWISKA DLA OS. NIEPEŁNOSPRAWNYCH
P4 PARKING DLA AUTOKARÓW - 4 STANOWISKA
P5 PARKING DLA SAM. OSOBOWYCH - 6 STANOWISK
P6 PARKING DLA SAM. OSOBOWYCH - 4 STANOWISKA

PROJEKTOWANE BRAMY I FURTKI:

B1 BRAMA STALOWA PRZESUWNA , szer. w świetle 5,5m, wys. 2m
1 SZTUKA
B2 BRAMA STALOWA PRZESUWNA , szer. w świetle 5,5m, wys. 1,6m
1 SZTUKA
B3 BRAMA STALOWA PRZESUWNA , szer. w świetle 3,3m, wys. 2m
1 SZTUKA
B4 BRAMA STALOWA ROZWIERALNA DWUSKRZYDŁOWA, szer. w świetle 5,0m, wys. 2m
1 SZTUKA
B5 BRAMA STALOWA ROZWIERALNA DWUSKRZYDŁOWA, szer. w świetle 5m, wys. 1,6m
1 SZTUKA
B6 BRAMA STALOWA ROZWIERALNA DWUSKRZYDŁOWA, szer. w świetle 5m, wys. 2m
1 SZTUKA
B7 BRAMA STALOWA ROZWIERALNA DWUSKRZYDŁOWA, szer. w świetle 5m, wys. 4m
1 SZTUKA
B8 BRAMA STALOWA ROZWIERALNA DWUSKRZYDŁOWA, szer. w świetle 4m, wys. 4m
1 SZTUKA
F1 FURTKA STALOWA, szer. w świetle 1,2m, wys. 2m
1 SZTUKA
F2 FURTKA STALOWA, szer. w świetle 1,3m, wys. 2m
1 SZTUKA
F3 FURTKA STALOWA, szer. w świetle 1,1m, wys. 2m
1 SZTUKA
F4 FURTKA STALOWA, szer. w świetle 1,3m, wys. 1,6m
2 SZTUKI
F5 FURTKA STALOWA, szer. w świetle 1,1m, wys. 1,6m
1 SZTUKA
F6 FURTKA STALOWA, szer. w świetle 1,1m, wys. w świetle 2,2m
3 SZTUKI
F7 FURTKA STALOWA DWUSKRZYDŁOWA, szer. w świetle 2x1,4m, wys. w świetle 1,6m
2 SZTUKI

PROJEKTOWANA INFRASTRUKTURA TECHNICZNA:

PRZEKŁADKA SIECI WODOCIĄGOWEJ
PRZYŁĄCZE WODY DO OBIEKTÓW STADIONU
INSTALACJA ZEWNĘTRZNA WODY PITNEJ ORAZ HYDRANTÓW P.POŻ.
INSTALACJA ZRASZANIA PŁYTY BOISKA DO PIŁKI NOŻNEJ
PODZIEMNY PREFABRYKOWANY ZBIORNIK WODY P.POŻ. I ZRASZANIA PŁYTY BOISKA
DRENAŻ WCGŁĘBNY BOISK SPORTOWYCH
INSTALACJA ZEWNĘTRZNA ODWODNIENIA TERENU STADIONU
WPUST DESZCZOWY
STUDZIENKA KANALIZACJI DESZCZOWEJ
PRZYŁĄCZE KANALIZACJI SANITARNEJ
INSTALACJA ZEWNĘTRZNA KANALIZACJI SANITARNEJ
STUDZIENKA KANALIZACJI SANITARNEJ
INSTALACJA ZEWNĘTRZNEJ KANALIZACJI KABLOWEJ ZASILANIA I OŚWIETLENIA STADIONU
STUDNIE BETONOWE INSTALACJI ZEWNĘTRZNEJ KANALIZACJI KABLOWEJ
INSTALACJA OŚWIETLENIA ZEWNĘTRZNEGO ORAZ ZASILANIA OBIEKTÓW STADIONU
INSTALACJA STEROWANIA SYSTEMEM ZRASZANIA PŁYTY BOISKA
PRZEPUSTY KABLOWE
L9 SŁUPY OŚWIETLENIA TERENU
W1.2 MASZTY OŚWIETLENIA BOISK

ISTNIEJĄCA INFRASTRUKTURA TECHNICZNA DO DEMONTAŻU:

FRAGMENT SIECI WODOCIĄGOWEJ ORAZ ODCINEK PRZYŁĄCZA WODY DO PRZEŁOŻENIA
PRZYŁĄCZE KANALIZACJI SANITARNEJ DO DEMONTAŻU
FRAGMENT SIECI KABLOWEJ SN DO PRZEŁOŻENIA
FRAGMENT NAPOWIETRZNEJ SIECI NN ORAZ OŚWIETLENIA TERENU DO DEMONTAŻU I CZĘŚCIOWEGO PRZEŁOŻENIA
FRAGMENT KABLOWEGO PRZYŁACZA ENERGETYCZNEGO DO PRZEŁOŻENIA

AL MA PROJEKT
PRACOWNIA ARCHITEKTONICZNO - URBANISTYCZNA
MGR INŻ. ARCH. MACIEJ KOLESIŃSKI
41-260 SŁAWKÓW, ul. WRZOSOWA 35, tel./fax. (032) 2609479, kom. 693 120 172, e.mail: biura@almaprojekt.pl
NIP: 628-177-13-42, REGON: 277727322, PKO SA OKKATOWICE 23 124024227 1111000048433439

TYTUŁ OPRACOWANIA LOKALIZACJA: PROJEKT WYKONAWCZY
REWITALIZACJA TERENÓW REKREACYJNO - SPORTOWYCH PO ZLIKWIDOWANYCH ZAKŁADACH KLUCZNICZYCH W USTRONIU
ZAGOSPODAROWANIE TERENU WRAZ Z CZĘŚCIĄ DROGOWĄ I ORGANIZACJĄ RUCHU
USTROŃ, UL. SPORTOWA 3, NR EW. DZIAŁEK WG CZĘŚCI OPISOWEJ

INWESTOR: MIASTO USTROŃ ul. RYNEK 1 43-450 USTROŃ

TREŚĆ RYSUNKU: PROJEKT ZAGOSPODAROWANIA TERENU - PLANSZA PODSTAWOWA

SKALA: 1:500

PROJEKTANT: mgr inż. arch. ALICJA NOWAK - KOLESIŃSKA
upr. budowlane w WISŁOKI, ul. Dzięcioła Długiego bis, Architektura w SL 1167
KIEROWNIK ZESPOŁU PROJEKTOWEGO: mgr inż. arch. MACIEJ KOLESIŃSKI
upr. architektoniczne w WISŁOKI, ul. Dzięcioła Długiego bis, Architektura w SL-0002

DATA: 08.2014
PODPIS:

UMOWA NR: ----
NR PROJEKTU: 08/PW/14
NR RYSUNKU: PW-ZTA-1

Zabrania się kopiowania, zmiany, wykorzystywania w celach innych niż przewidziane umową oraz udostępniania osobom trzecim bez pisemnej zgody Autora. Dotyczy to także wszystkich elementów projektu jak rysunki, opisy, obliczenia, kosztorysy, specyfikacje techniczne, plansze, wizualizacje, modele, prezentacje, materiały informacyjne, dane komputerowe, pliki, bazy danych, oraz wszelkie inne materiały, w szczególności mające charakter techniczny, technologiczny, ekonomiczny, organizacyjny, prawny, a także wszelkie informacje, dane, wiadomości, dokumenty, materiały, rzeczy, informacje techniczne, technologiczne, handlowe, organizacyjne, prawne