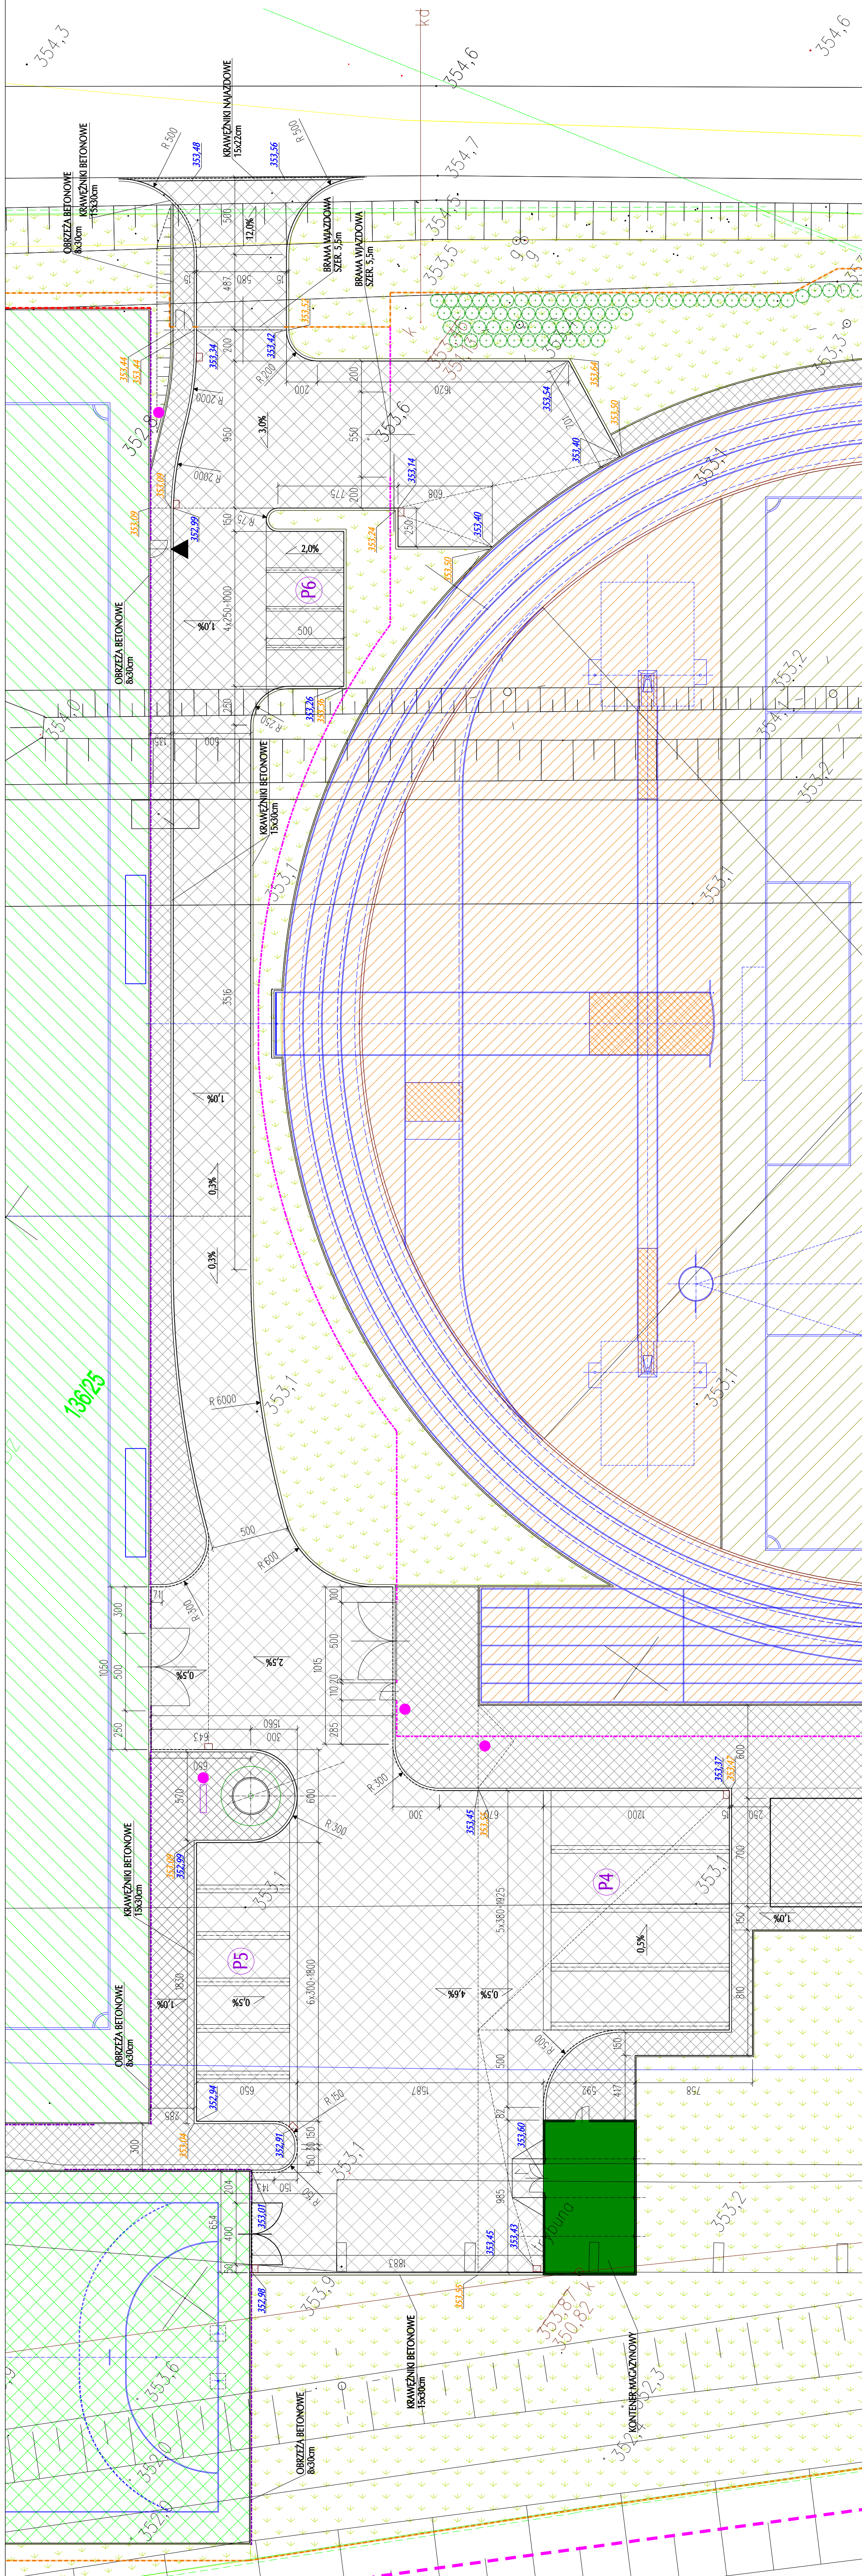


PRZUT DRÓGI WEWNĘTRZNEJ, PARKINGÓW I PLACÓW - CZĘŚĆ II

Skala 1:200

LEGENDA:

- (P4) PARKING DLA AUTOKARÓW- 4 STANOWISK
- (P5) PARKING DLA BUSÓW- 6 STANOWISK
- (P6) PARKING DLA SAM. OSOBOWYCH- 4 STANOWISKA
- PROJ. DROGI WEWNĘTRZNE, PARKINGI I PLACE
- NAWIERZCHNIA Z KOSTKI BET. gr. 8cm
- PROJ. CHODNIKI
- NAWIERZCHNIA Z KOSTKI BET. gr. 6cm
- PROJ. OGRODZENIA WG RYS. PB-ZTA-1
- PROJ. ŁAWKI
- PROJ. KOSZE NA ŚMIECI
- PROJ. KRZEWY/ DRZEWA IGLASTE
- PROJ. TRAWNIKI

[illegible]