
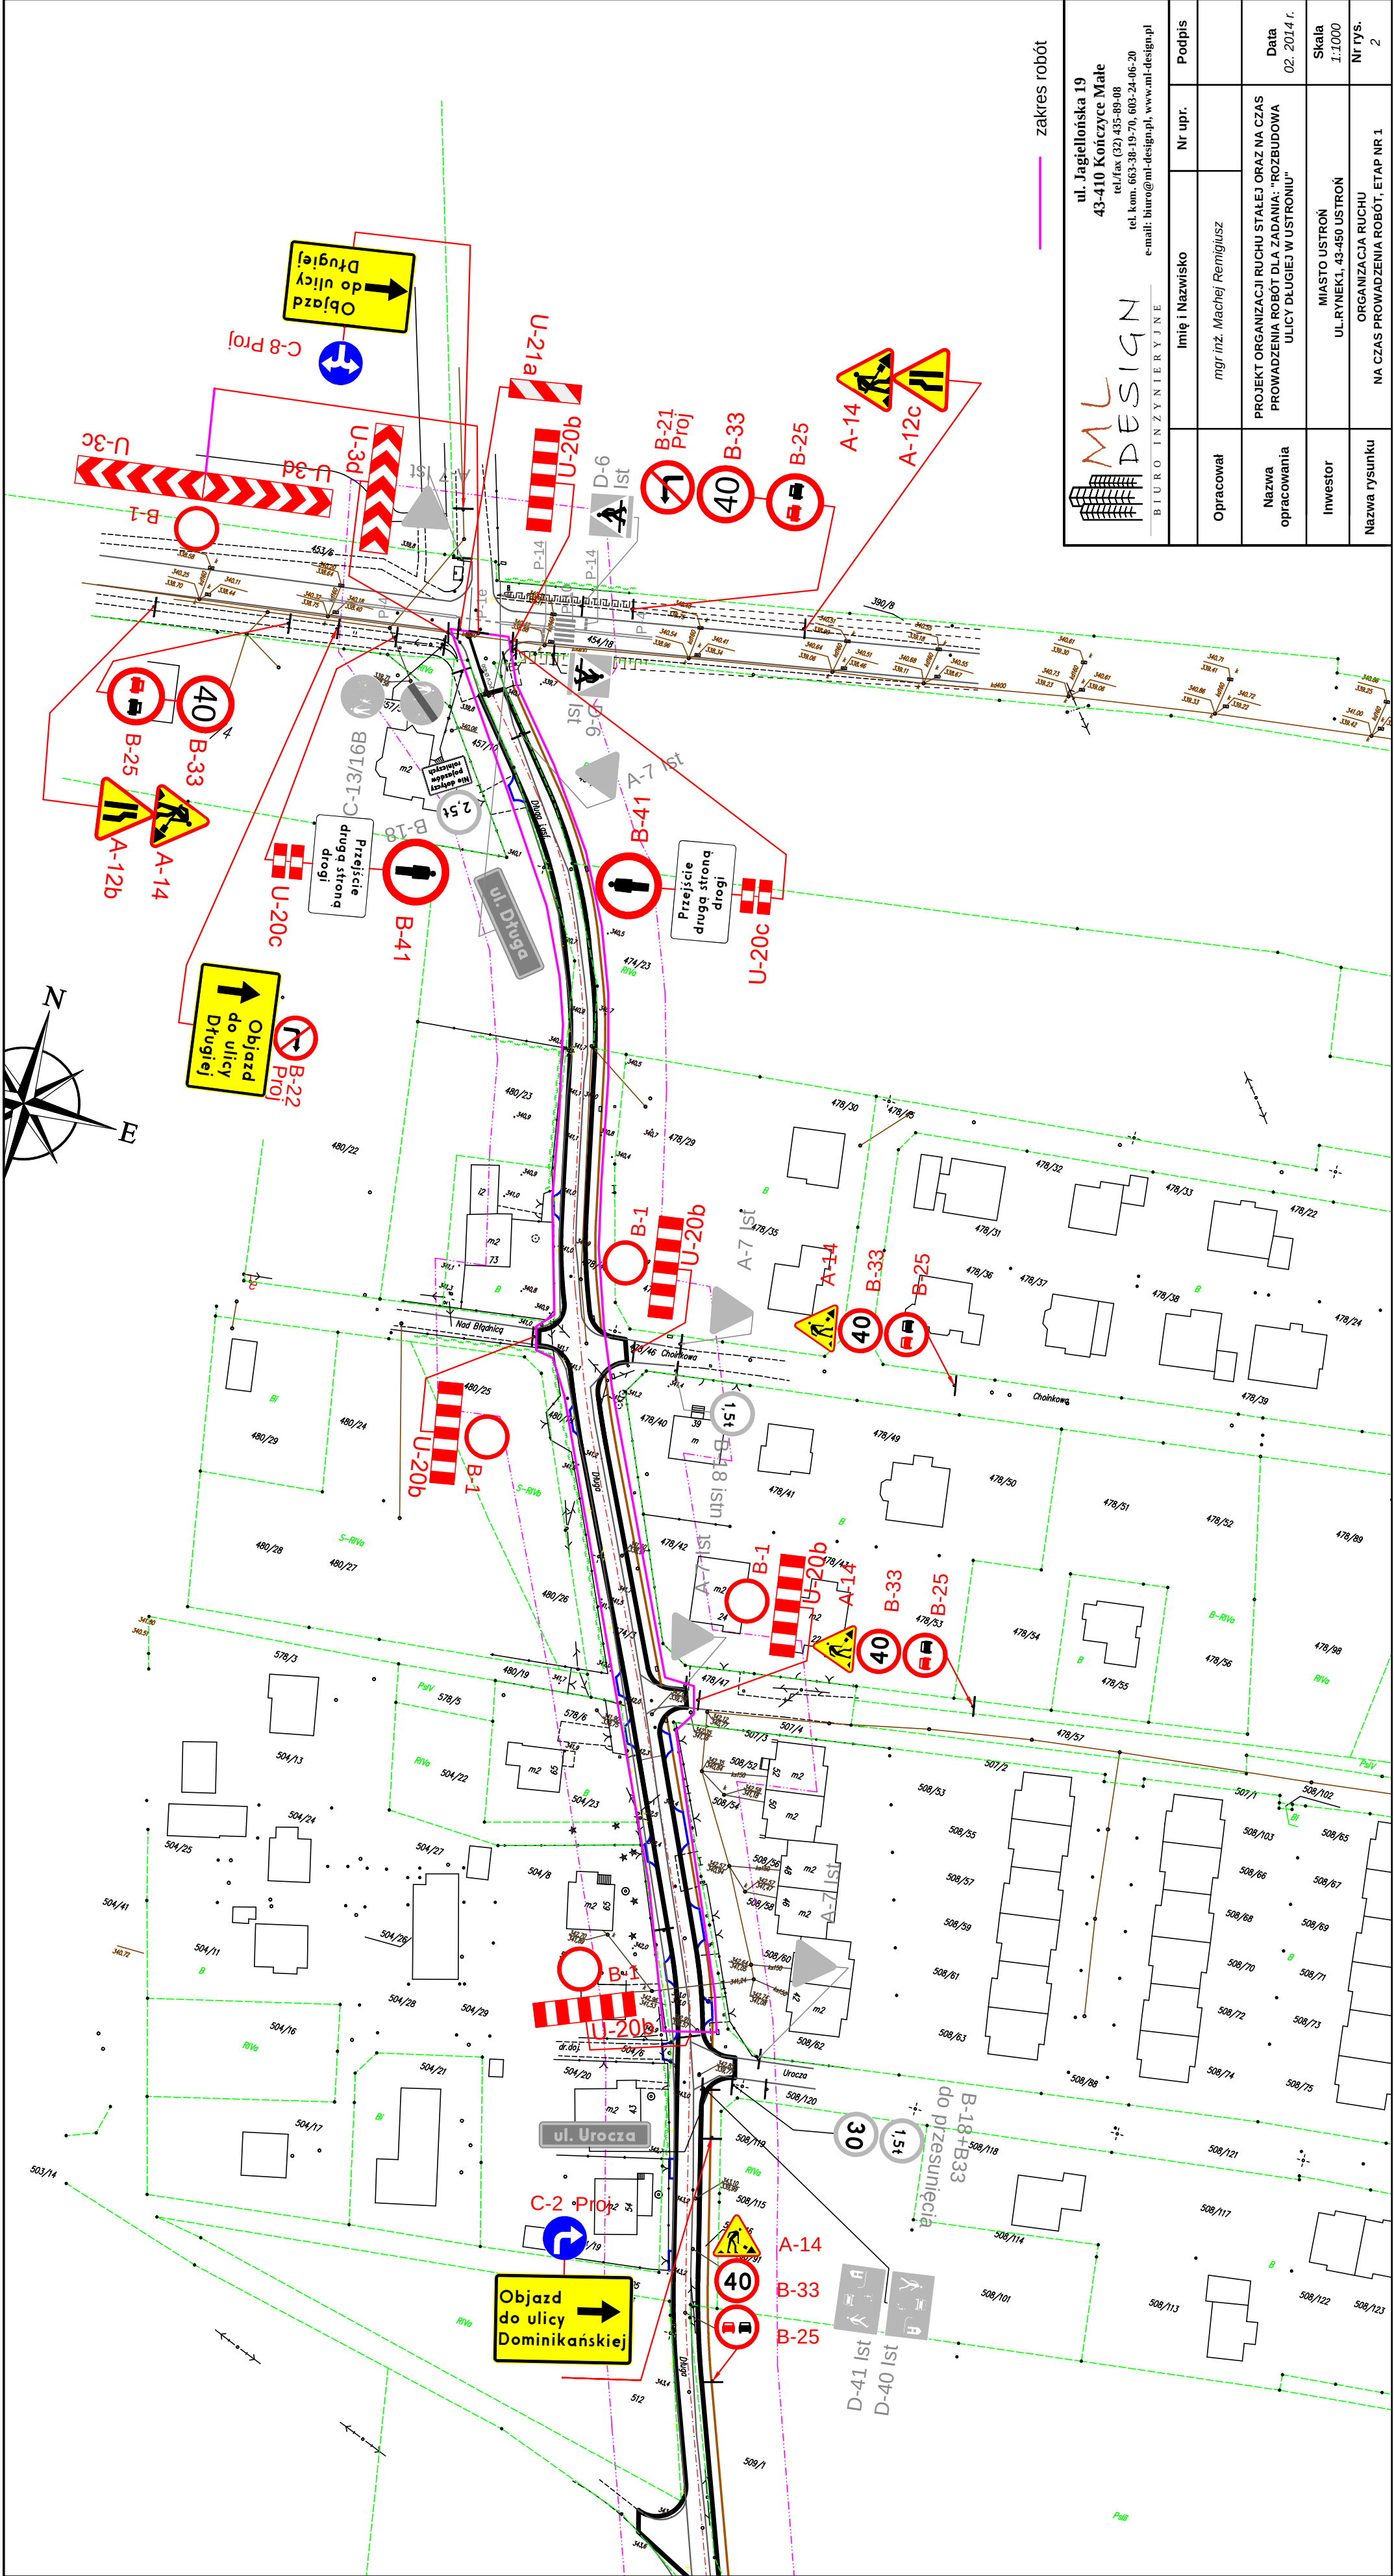


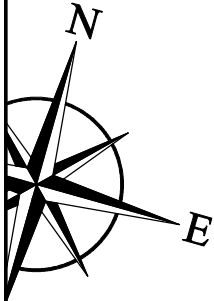

zakres robót

ML DESIGN BIURO INŻYNIERYJNE		ul. Jagiellońska 19 43-410 Kończone Małe tel./fax (32) 435-89-08 tel. kom. 663-38-19-70, 603-24-06-20 e-mail: biuro@ml-design.pl, www.ml-design.pl	
Opracował	Imię i Nazwisko	Nr upr.	Podpis
Nazwa opracowania	mgr inż. Maciej Remigijusz		
Investor	PROJEKT ORGANIZACJI RUCHU STALEJ ORAZ NA CZAS PROWADZENIA ROBÓT DLA ZADANIA: "ROZBUDOWA ULICY DŁUGIEJ W USTRONIU"		
Nazwa rysunku	MIASTO USTRONÓW UL. RYNEK 1, 43-450 USTRONÓW ORGANIZACJA RUCHU NA CZAS PROWADZENIA ROBÓT, ETAP NR 1		
	Data		02. 2014 r.
	Skala		1:1000
	Nr rys.		2