
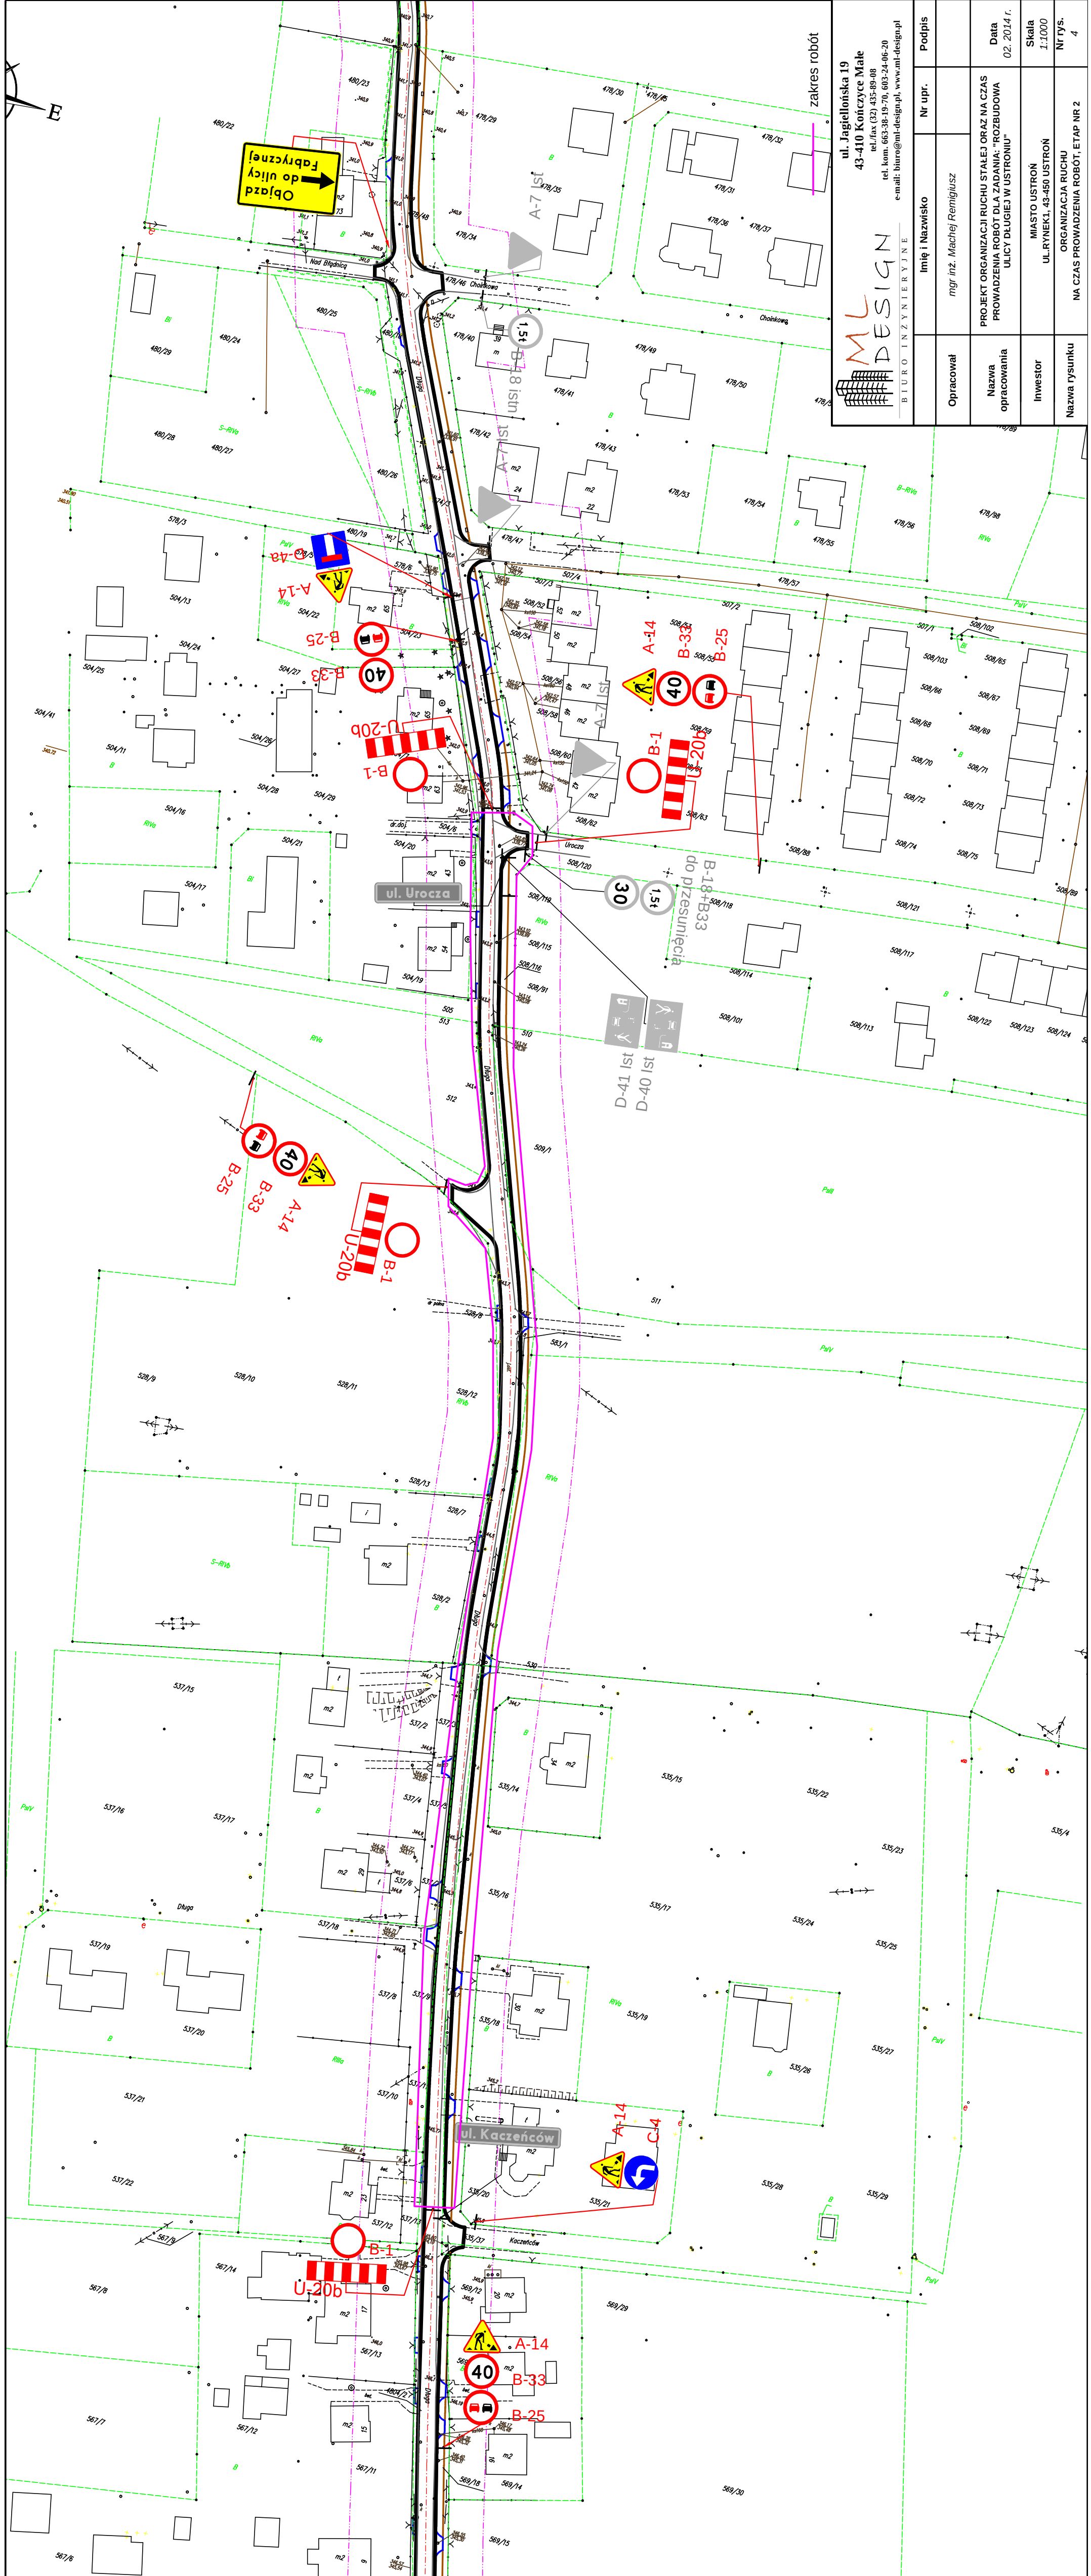


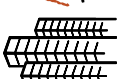

		ul. Jagiellońska 19 43-410 Kończone Małe tel./fax (32) 435-89-08 tel. kom. 663-38-19-70, 603-24-06-20 e-mail: biuro@ml-design.pl, www.ml-design.pl		
BIURO INŻYNIERYJNE		Imię i Nazwisko	Nr upr.	Podpis
Opracował		mgr inż. Maciej Remigiusz		
Nazwa opracowania		PROJEKT ORGANIZACJI RUCHU STALEJ ORAZ NA CZAS PROWADZENIA ROBÓT DLA ZADANIA: "ROZBUDOWA ULICY DŁUGIEJ W USTRONIU"		Data 02.2014 r.
Inwestor		MIASTO USTRON UL. RYNEK1, 43-450 USTRON		Skala 1:1000
Nazwa rysunku		ORGANIZACJA RUCHU NA CZAS PROWADZENIA ROBÓT, ETAP NR 2		Nr rys. 4