
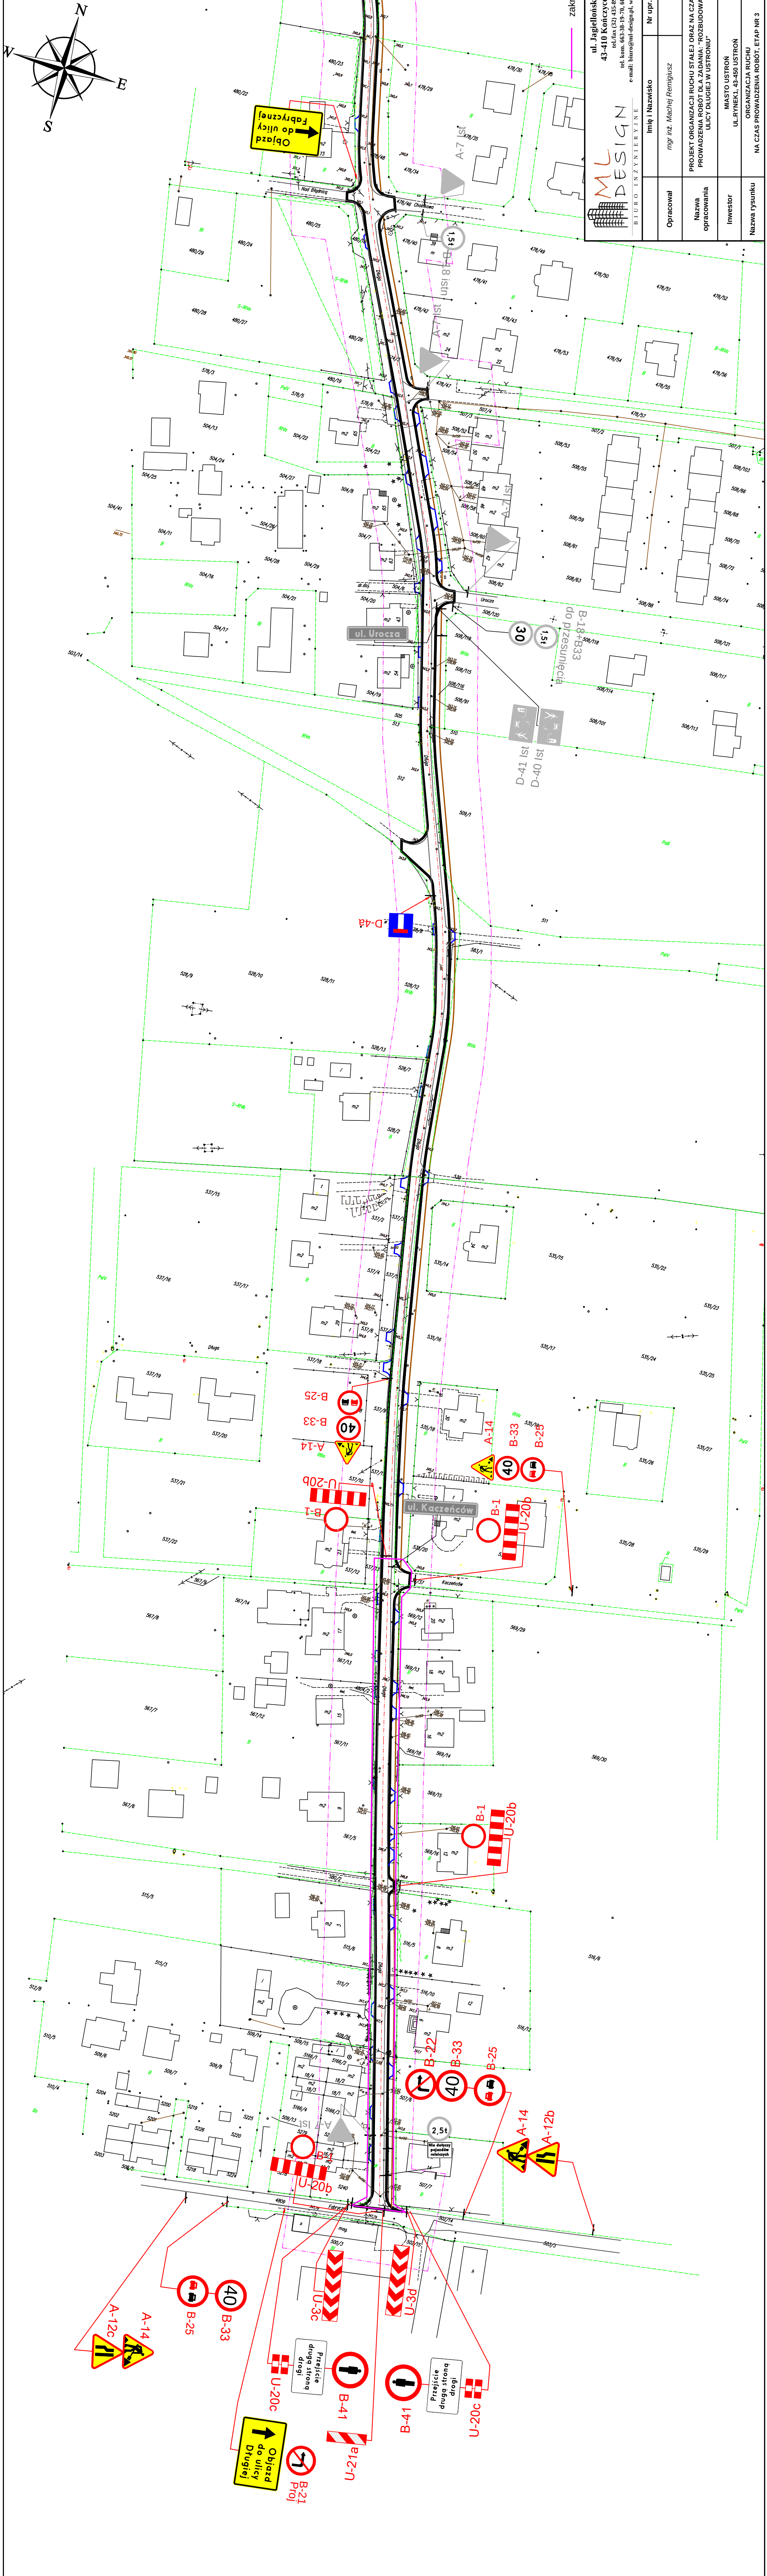


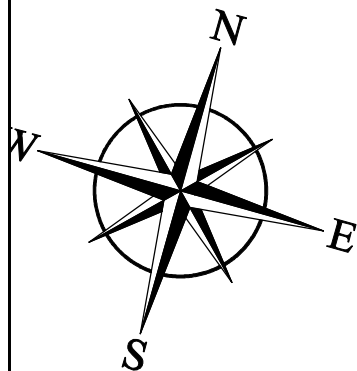

 BIURO INŻYNIERYNE		ul. Jagiellońska 19 43-410 Konczie Male tel./fax (022) 459-408 tel. kom. 663-38-19-70, 663-24-06-20 e-mail: biuro@ml-design.pl, www.ml-design.pl		
Opracował	Imię i Nazwisko	Nr upr.	Podpis	
Nazwa opracowania	mgr inż. Maciej Remigusz			
Investor	PROJEKT ORGANIZACJI RUCHU STAJEŁ I OPAZ NA CZAS PROWADZENIA ROBÓT DLA A ZADANIA: "ROZBUDOWA ULICY DŁUGIEJ W USTRONIU"			
Nazwa rysunku	MIASTO USTRŃ UL. RYNEK1, 43-450 USTRŃ		Data 02. 2014 r.	
		ORGANIZACJA RUCHU		Skala 1:1000
		NA CZAS PROWADZENIA ROBÓT, ETAP NR 3		Nr rys. 6