


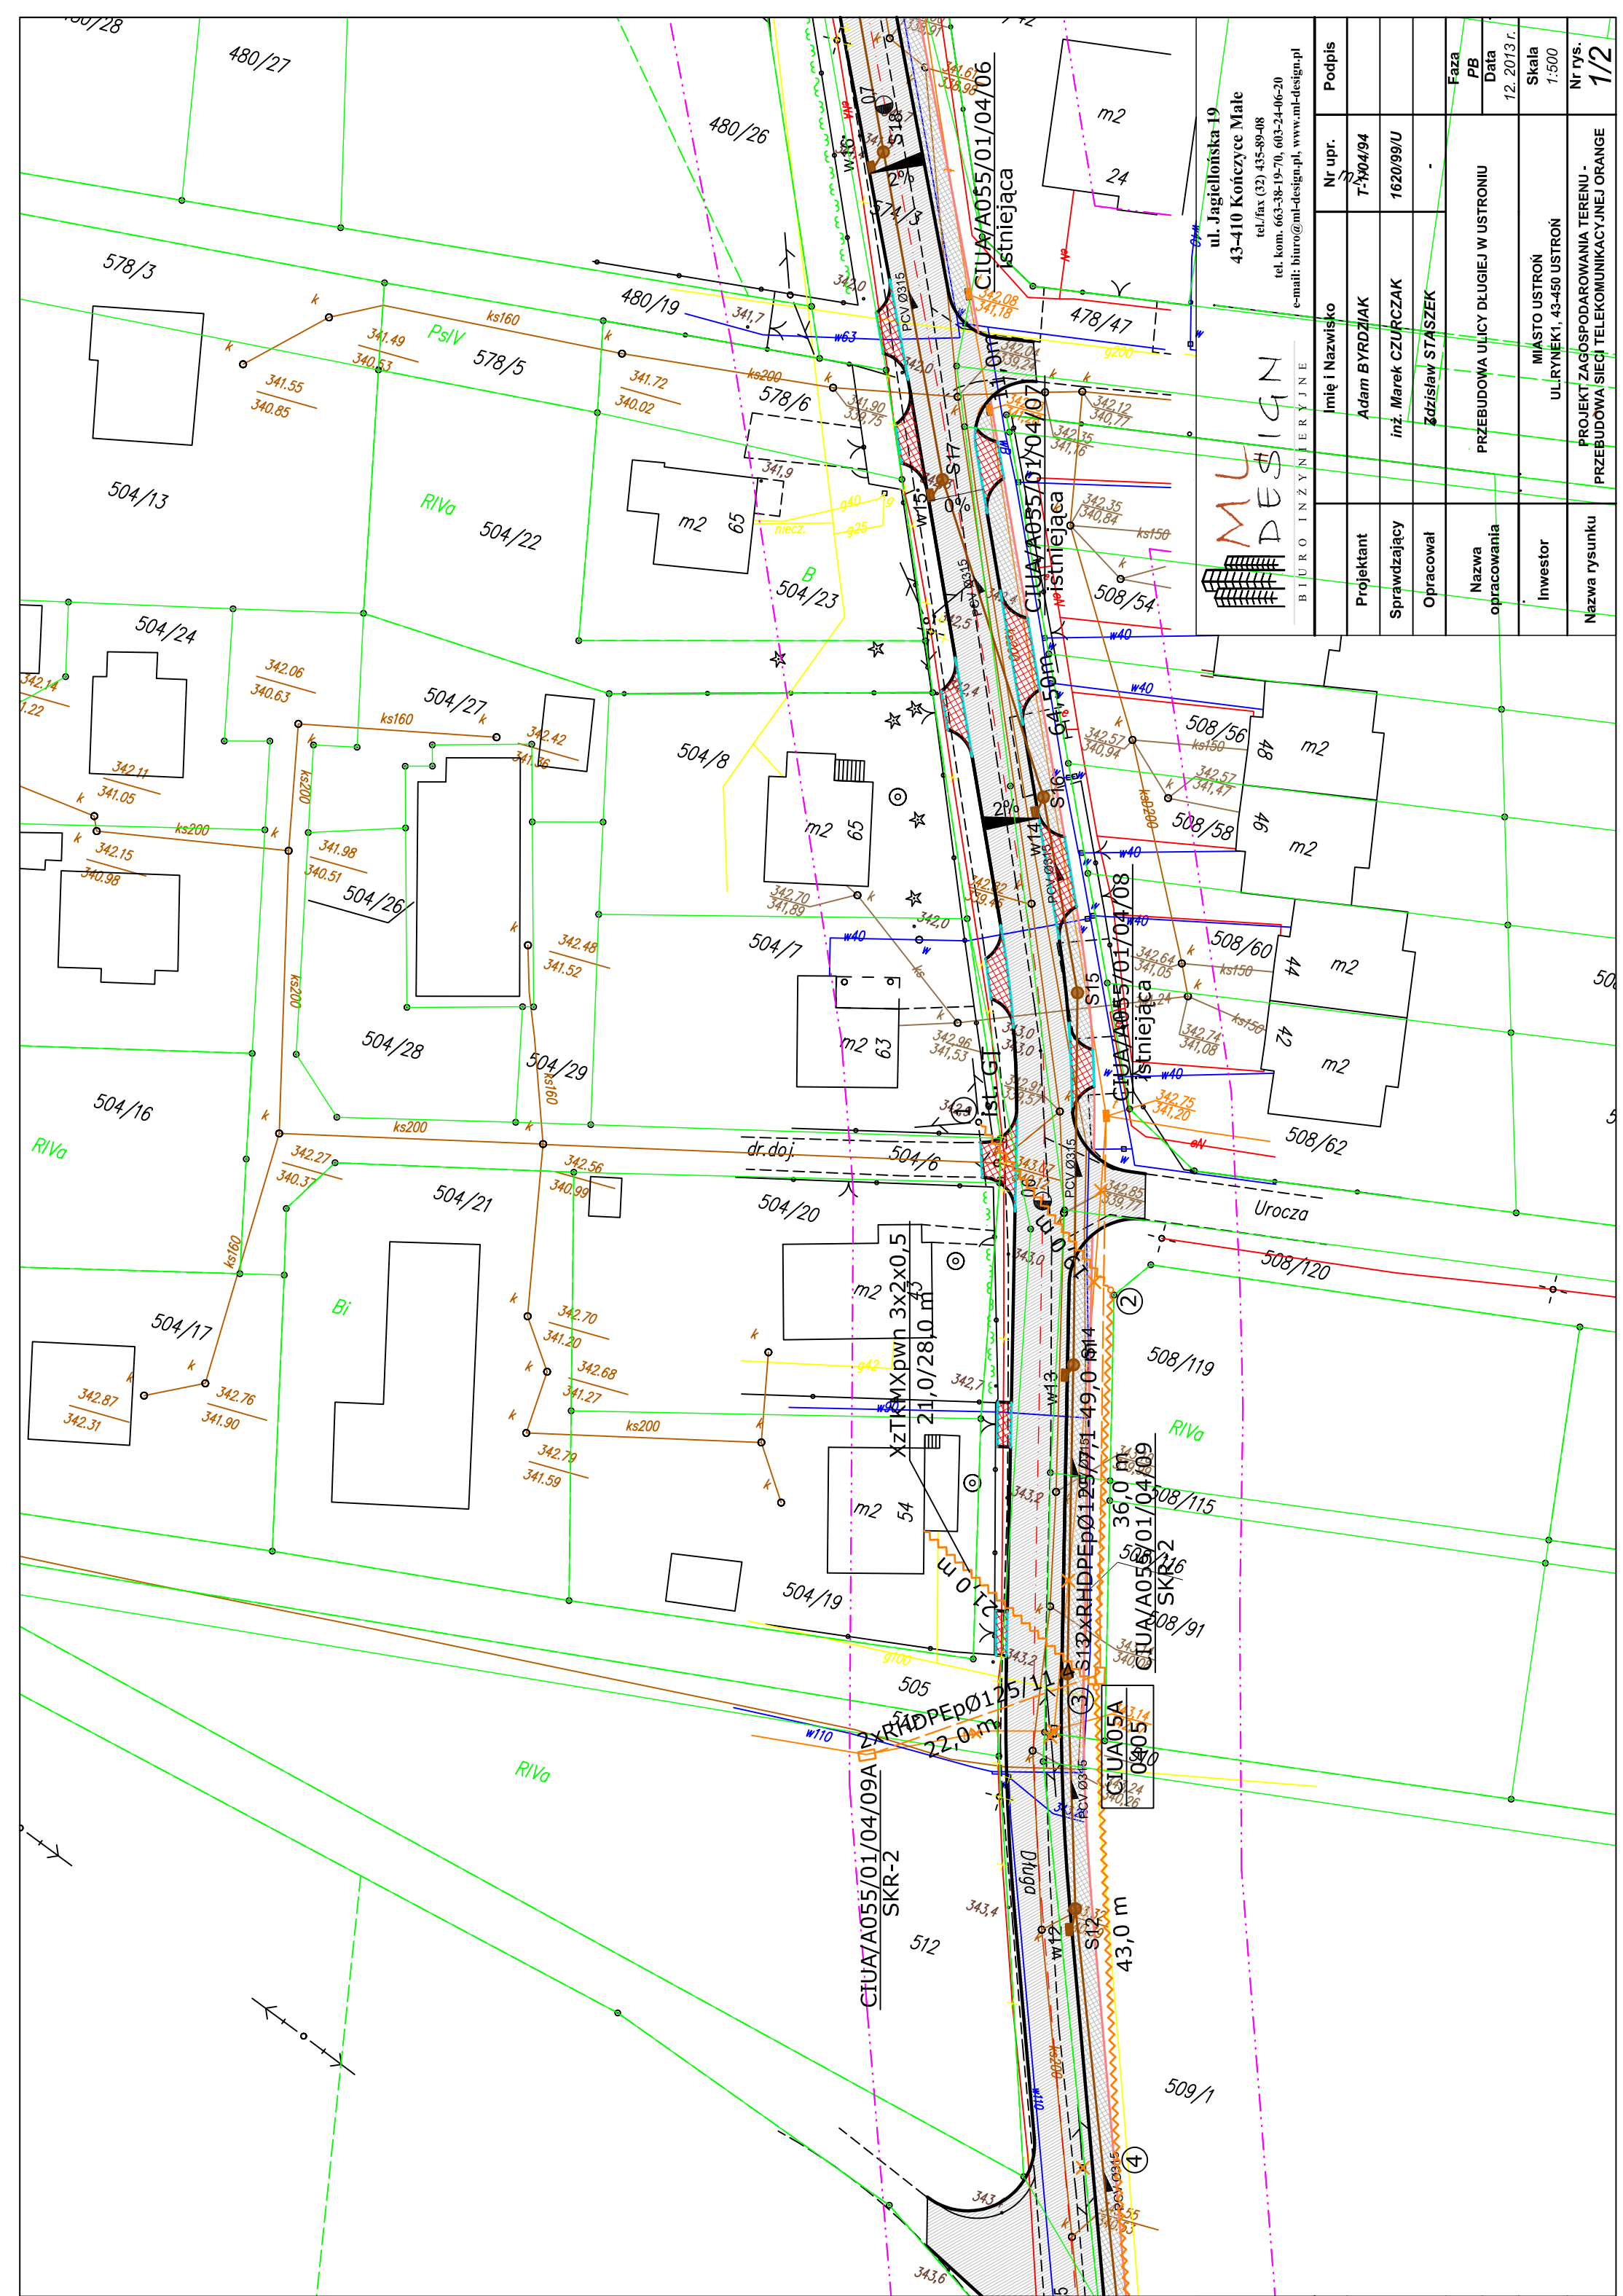

|                   |  |                                                                                 |                     |                       |
|-------------------|--|---------------------------------------------------------------------------------|---------------------|-----------------------|
|                   |  | Imię i Nazwisko                                                                 | Nr upr.             | Podpis                |
| Projektant        |  | Adam BYRDZIAK                                                                   | T-1904/94           |                       |
| Sprawdzający      |  | inż. Marek CZURCZAK                                                             | 1620/99/U           |                       |
| Opracował         |  | Zdzisław STASZEK                                                                | -                   |                       |
| Nazwa opracowania |  | PRZEBUDOWA ULICY DŁUGIEJ W USTRONIU                                             | Faza<br>PB          |                       |
| Inwestor          |  | MIASTO USTRÓŃ<br>UL. RYNEK 1, 43-450 USTRÓŃ                                     | Data<br>12. 2013 r. |                       |
| Nazwa rysunku     |  | PROJEKT ZAGOSPODAROWANIA TERENU -<br>PRZEBUDOWA SIECI TELEKOMUNIKACYJNEJ ORANGE | Skala<br>1:500      | Nr rys.<br><b>1/2</b> |