


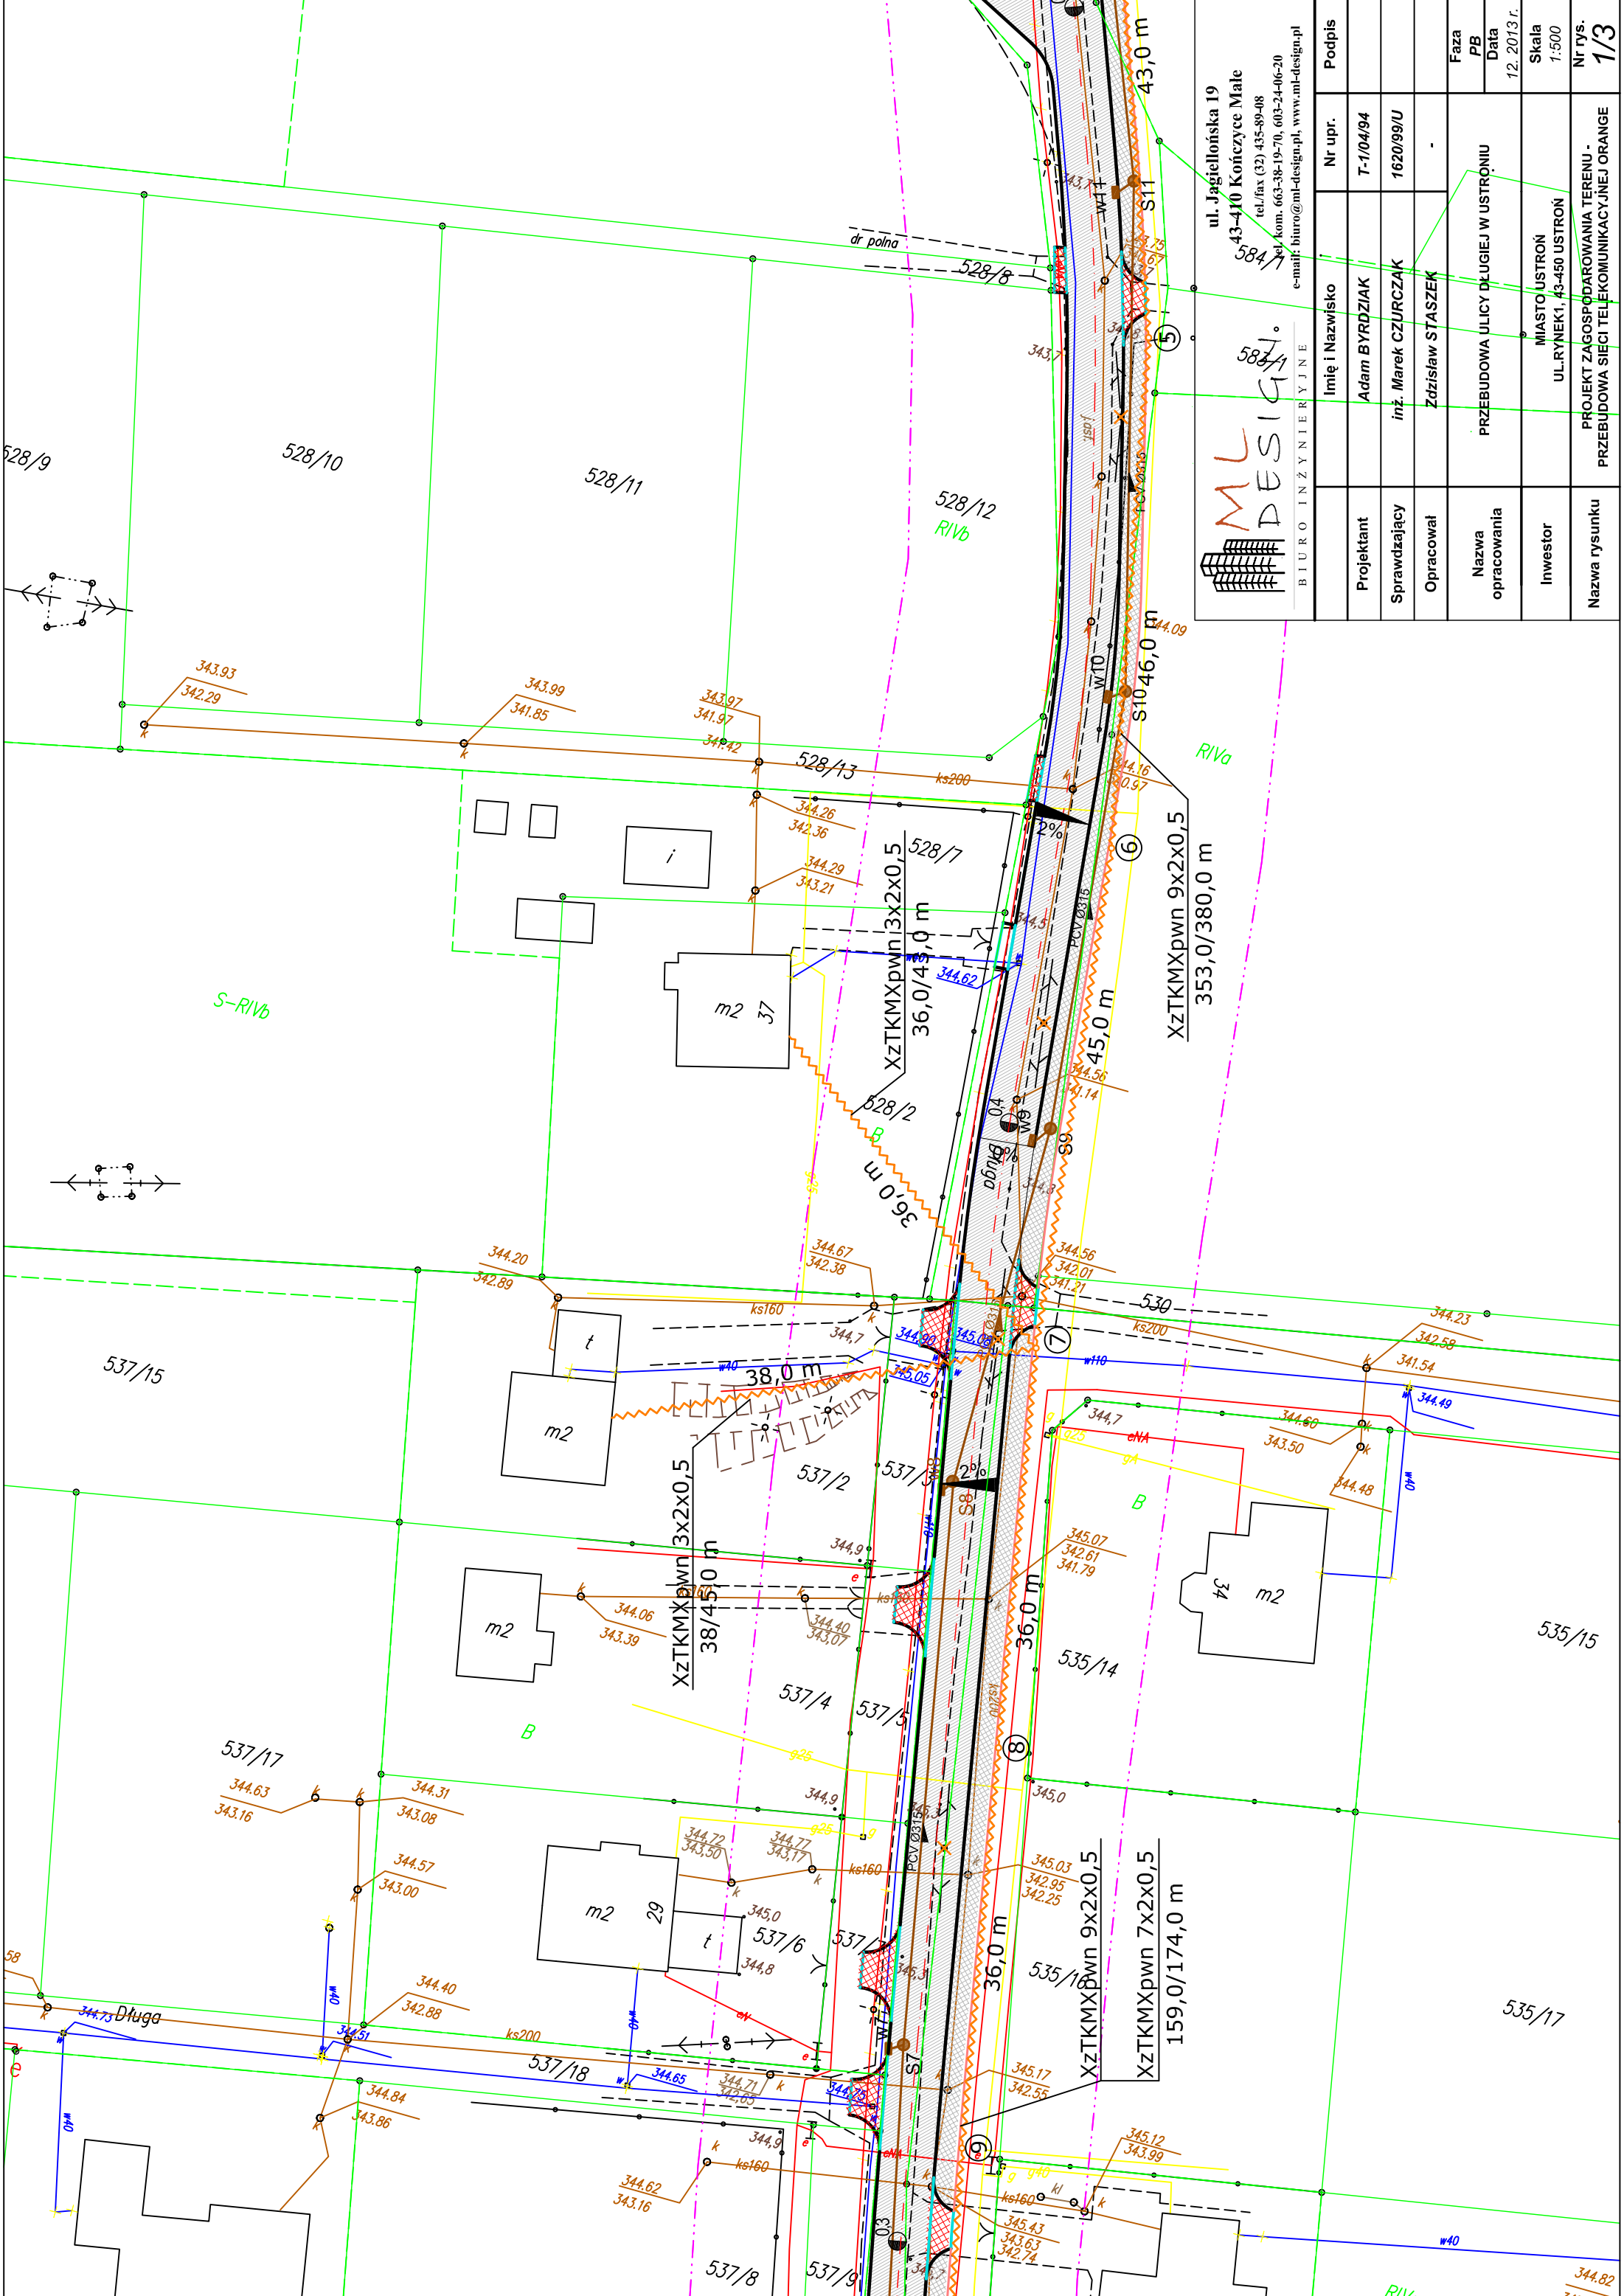



ul. Jagiellońska 19
43-410 Końce Male
tel./fax (32) 435-89-48
tel. kom. 663-38-19-70, 603-24-06-20
e-mail: biuro@ml-design.pl, www.ml-design.pl

BIURO INŻYNIERYJNE	Imię i Nazwisko	Nr upr.	Podpis
	Adam BYRDZIAK	T-1/04/94	
	inż. Marek CZURCZAK	1620/99/U	
	Zdzisław STASZEK	-	
Nazwa opracowania	PRZEBUDOWA ULICY DŁUGIEJ W USTRONIU		
Investor	MIASTO USTRON UL. RYNEK 1, 43-450 USTRON		
Nazwa rysunku	PROJEKT ZAGOSPODAROWANIA TERENU - PRZEBUDOWA SIECI TELEKOMUNIKACYJNEJ ORANGE		
	Faza	PB	Data
			12. 2013 r.
	Skala		1:500
	Nr rys.		1/3

