


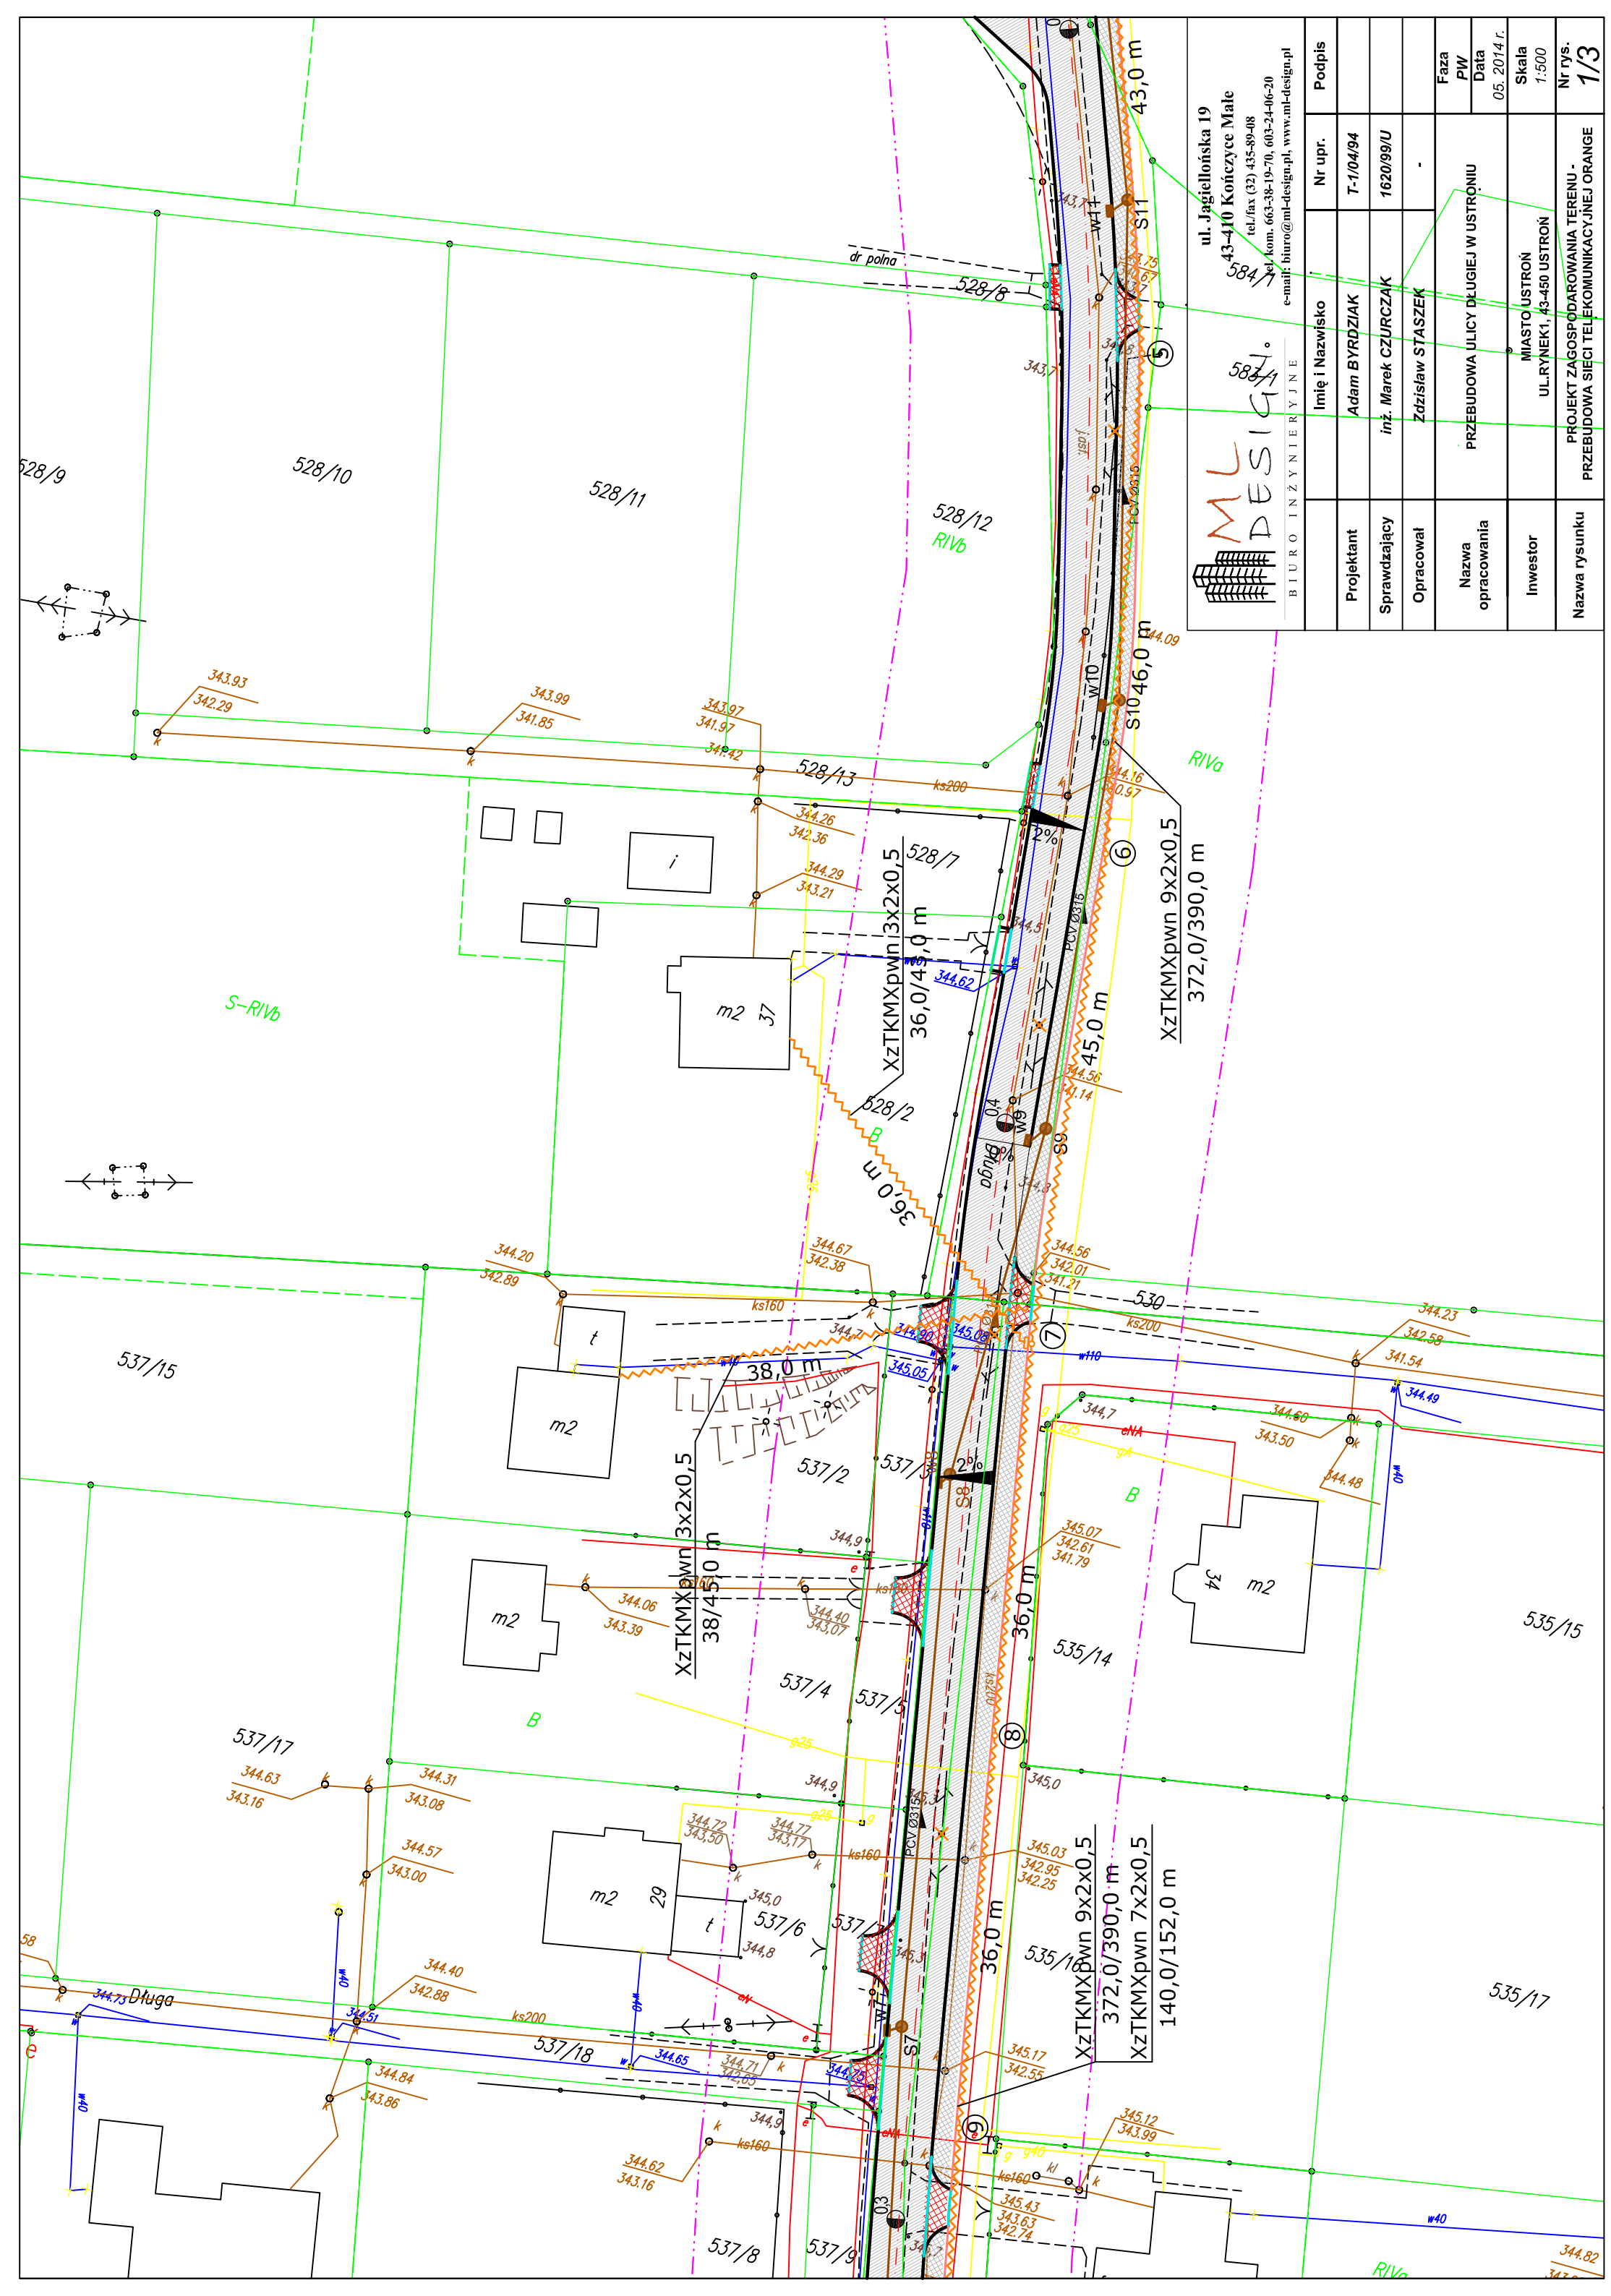

MISSISSIPPI

ul. Jagiellońska 19
43-410 Kończyce Male
tel./fax (32) 435-89-08
tel. kom. 663-38-19-70, 603-24-06-24
e-mail: biuro@ml-design.pl, www.ml-design.pl

BIURO INŻYNIERSKIE	Imię i Nazwisko	Nr upr.	Podpis
Projektant	Adam BYRDZIAK	T-1/04/94	
Sprawdzający	inż. Marek CZURCZAK	1620/99/U	
Opracował	Zdzisław STASZEK	-	
Nazwa opracowania	PRZEBUDOWA ULICY DŁUGIEJ W USTRONIU		Faza PW Data
Inwestor	MIASTO USTRÓŃ UL. RYNEK 1, 43-450 USTRÓŃ		05. 2014 r.
Nazwa rysunku	PROJEKT ZAGOSPODAROWANIA TERENU - PRZEBUDOWA SIECI TELEKOMUNIKACYJNEJ ORANGE		Nr rys. 1/3