


UTWORZENIE W DZIELNICY JASZOWIEC STREFY SPORTU I REKREACJI
REMONT ISTNIEJĄCEGO KORTU TENISOWEGO W USTRONIU JASZOWCU
PRZEKROJE POPRZECZNE
skala 1:200

8 7 6 5 4 3 2 1

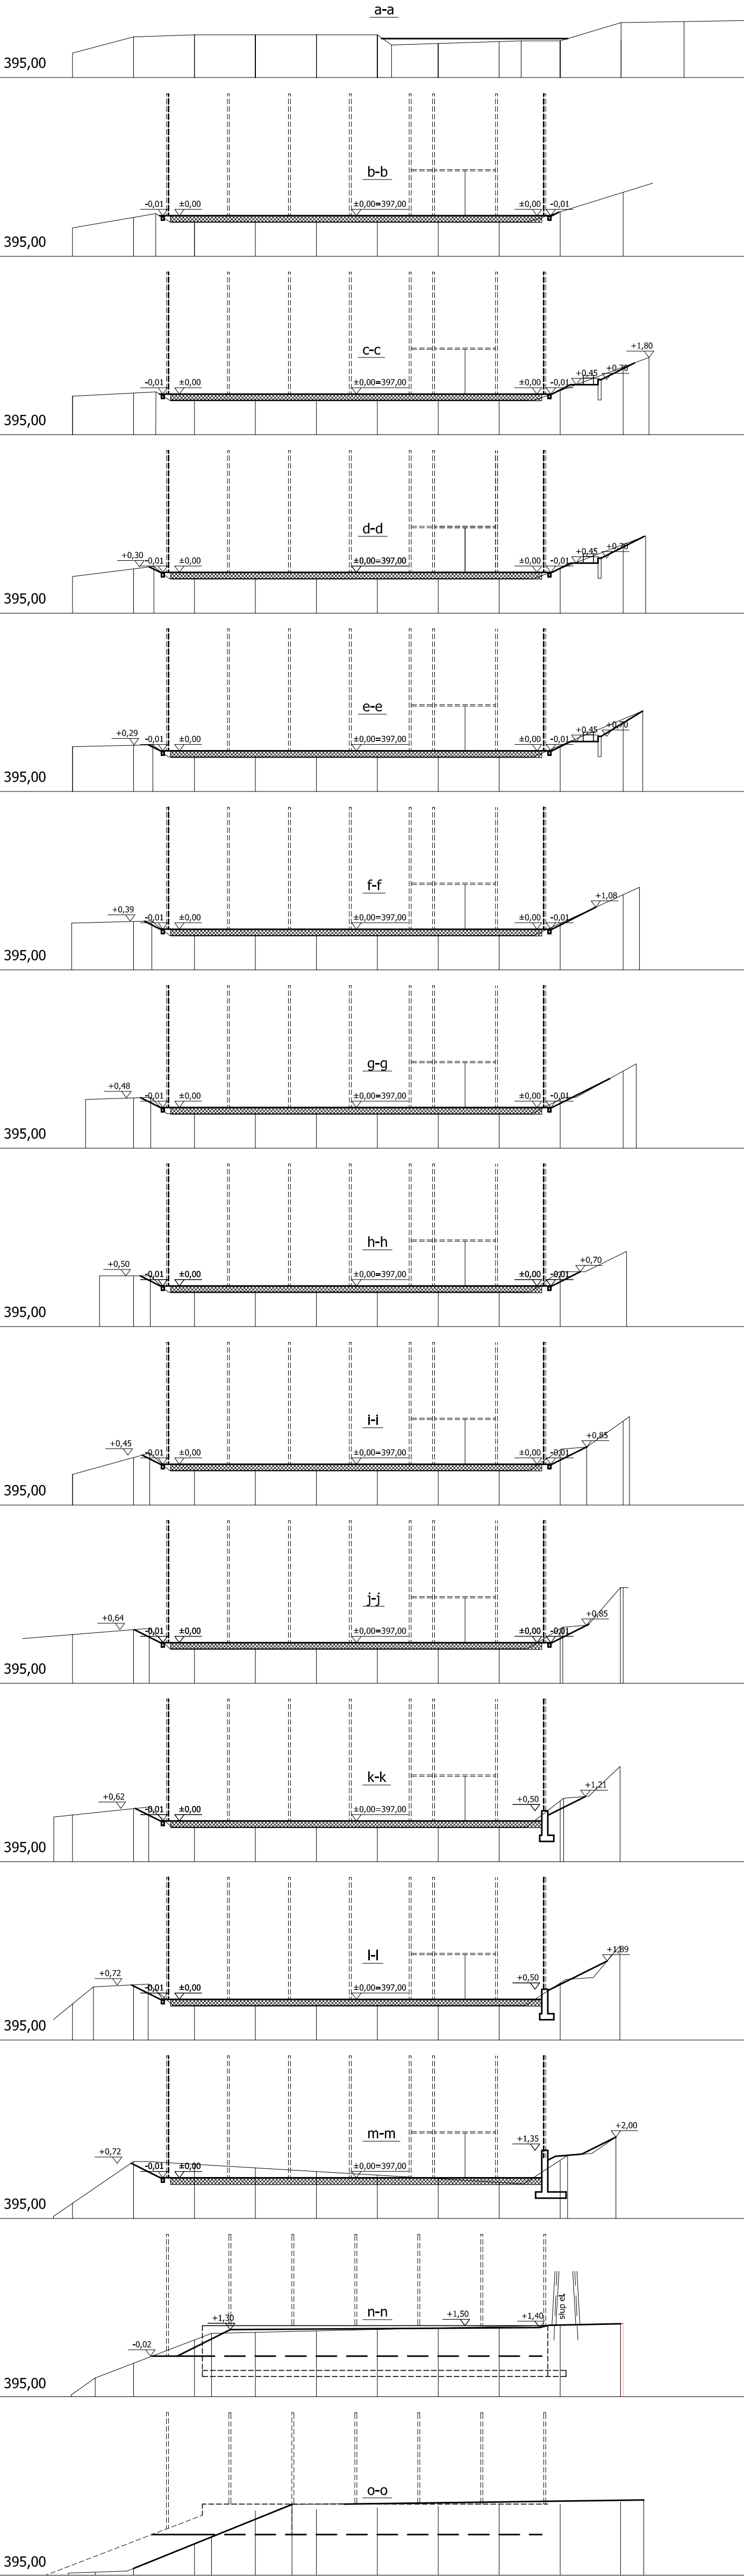

M.T. SOŁOWSCY - NADZÓR, KOSZTORYSOWANIE, PROJEKTOWANIE

REMONT ISTNIEJĄCEGO KORTU TENISOWEGO W USTRONIU JASZOWCU.

TEMAT:	PROJEKT KORTU TENISOWEGO PRZEKROJE POPRZECZNE a-a do o-o	SKALA:	1 : 200	4
INWESTOR:	MIASTO USTRÓŃ	DATA:	03. 2014.	
PROJEKTOWAŁ:	mgr inż. Tomasz SOŁOWSKI	UPR. NR. :	1227/196/08	

NR RYS.

PODPIS