

UTWORZENIE W DZIELNICY JASZOWIEC STREFY SPORTU I REKREACJI
REMONT ISTNIEJĄCEGO KORTU TENISOWEGO W USTRONI JASZOWCU

B1

REMONT ISTNIEJĄCEGO KORTU TENISOWEGO W USTRONI JASZOWCU
RZUT


4086/63

B2

skala 1:200



- proj. studnia kan. deszczowa Ø 1000 - 2 szt.
- proj. kanalizacja deszczowa Ø 160 1,2+1,2 m
- kort tenisowy naw. poliuretanowa RAL 5000 / RAL 6021
- wiązadł - kostka betonowa gr 8 cm
- kostka betonowa gr 6 cm
- skarpa 1:2
- granica działki
- ogrodzenie z sieci grodzącej 6 m l=110,5m
- oczko 4,5x4,5cm gr wypłotu 4 mm
- ogrodzenie z paneli wysk 1,5 m l=8,9m
- projektowane ławki
- projektowany mur oporowy
- projektowane odwodnienie liniowe (l=26,50 h=10-25cm; l=34,5m h=10-30cm)
- projektowane furtki 1,0 x 2,2 m - 2 szt.
- projektowana brama 3,0 x 2,2 m
- kosz na śmieci
- Nawierzchnia syntetyczna - 668,14 m²
- Nawierzchnia z kostki betonowej z kostki brukowej 8 cm - 4,48 m²
- z kostki brukowej 6 cm - 10,29 m²
- poziom kortu: 397,00

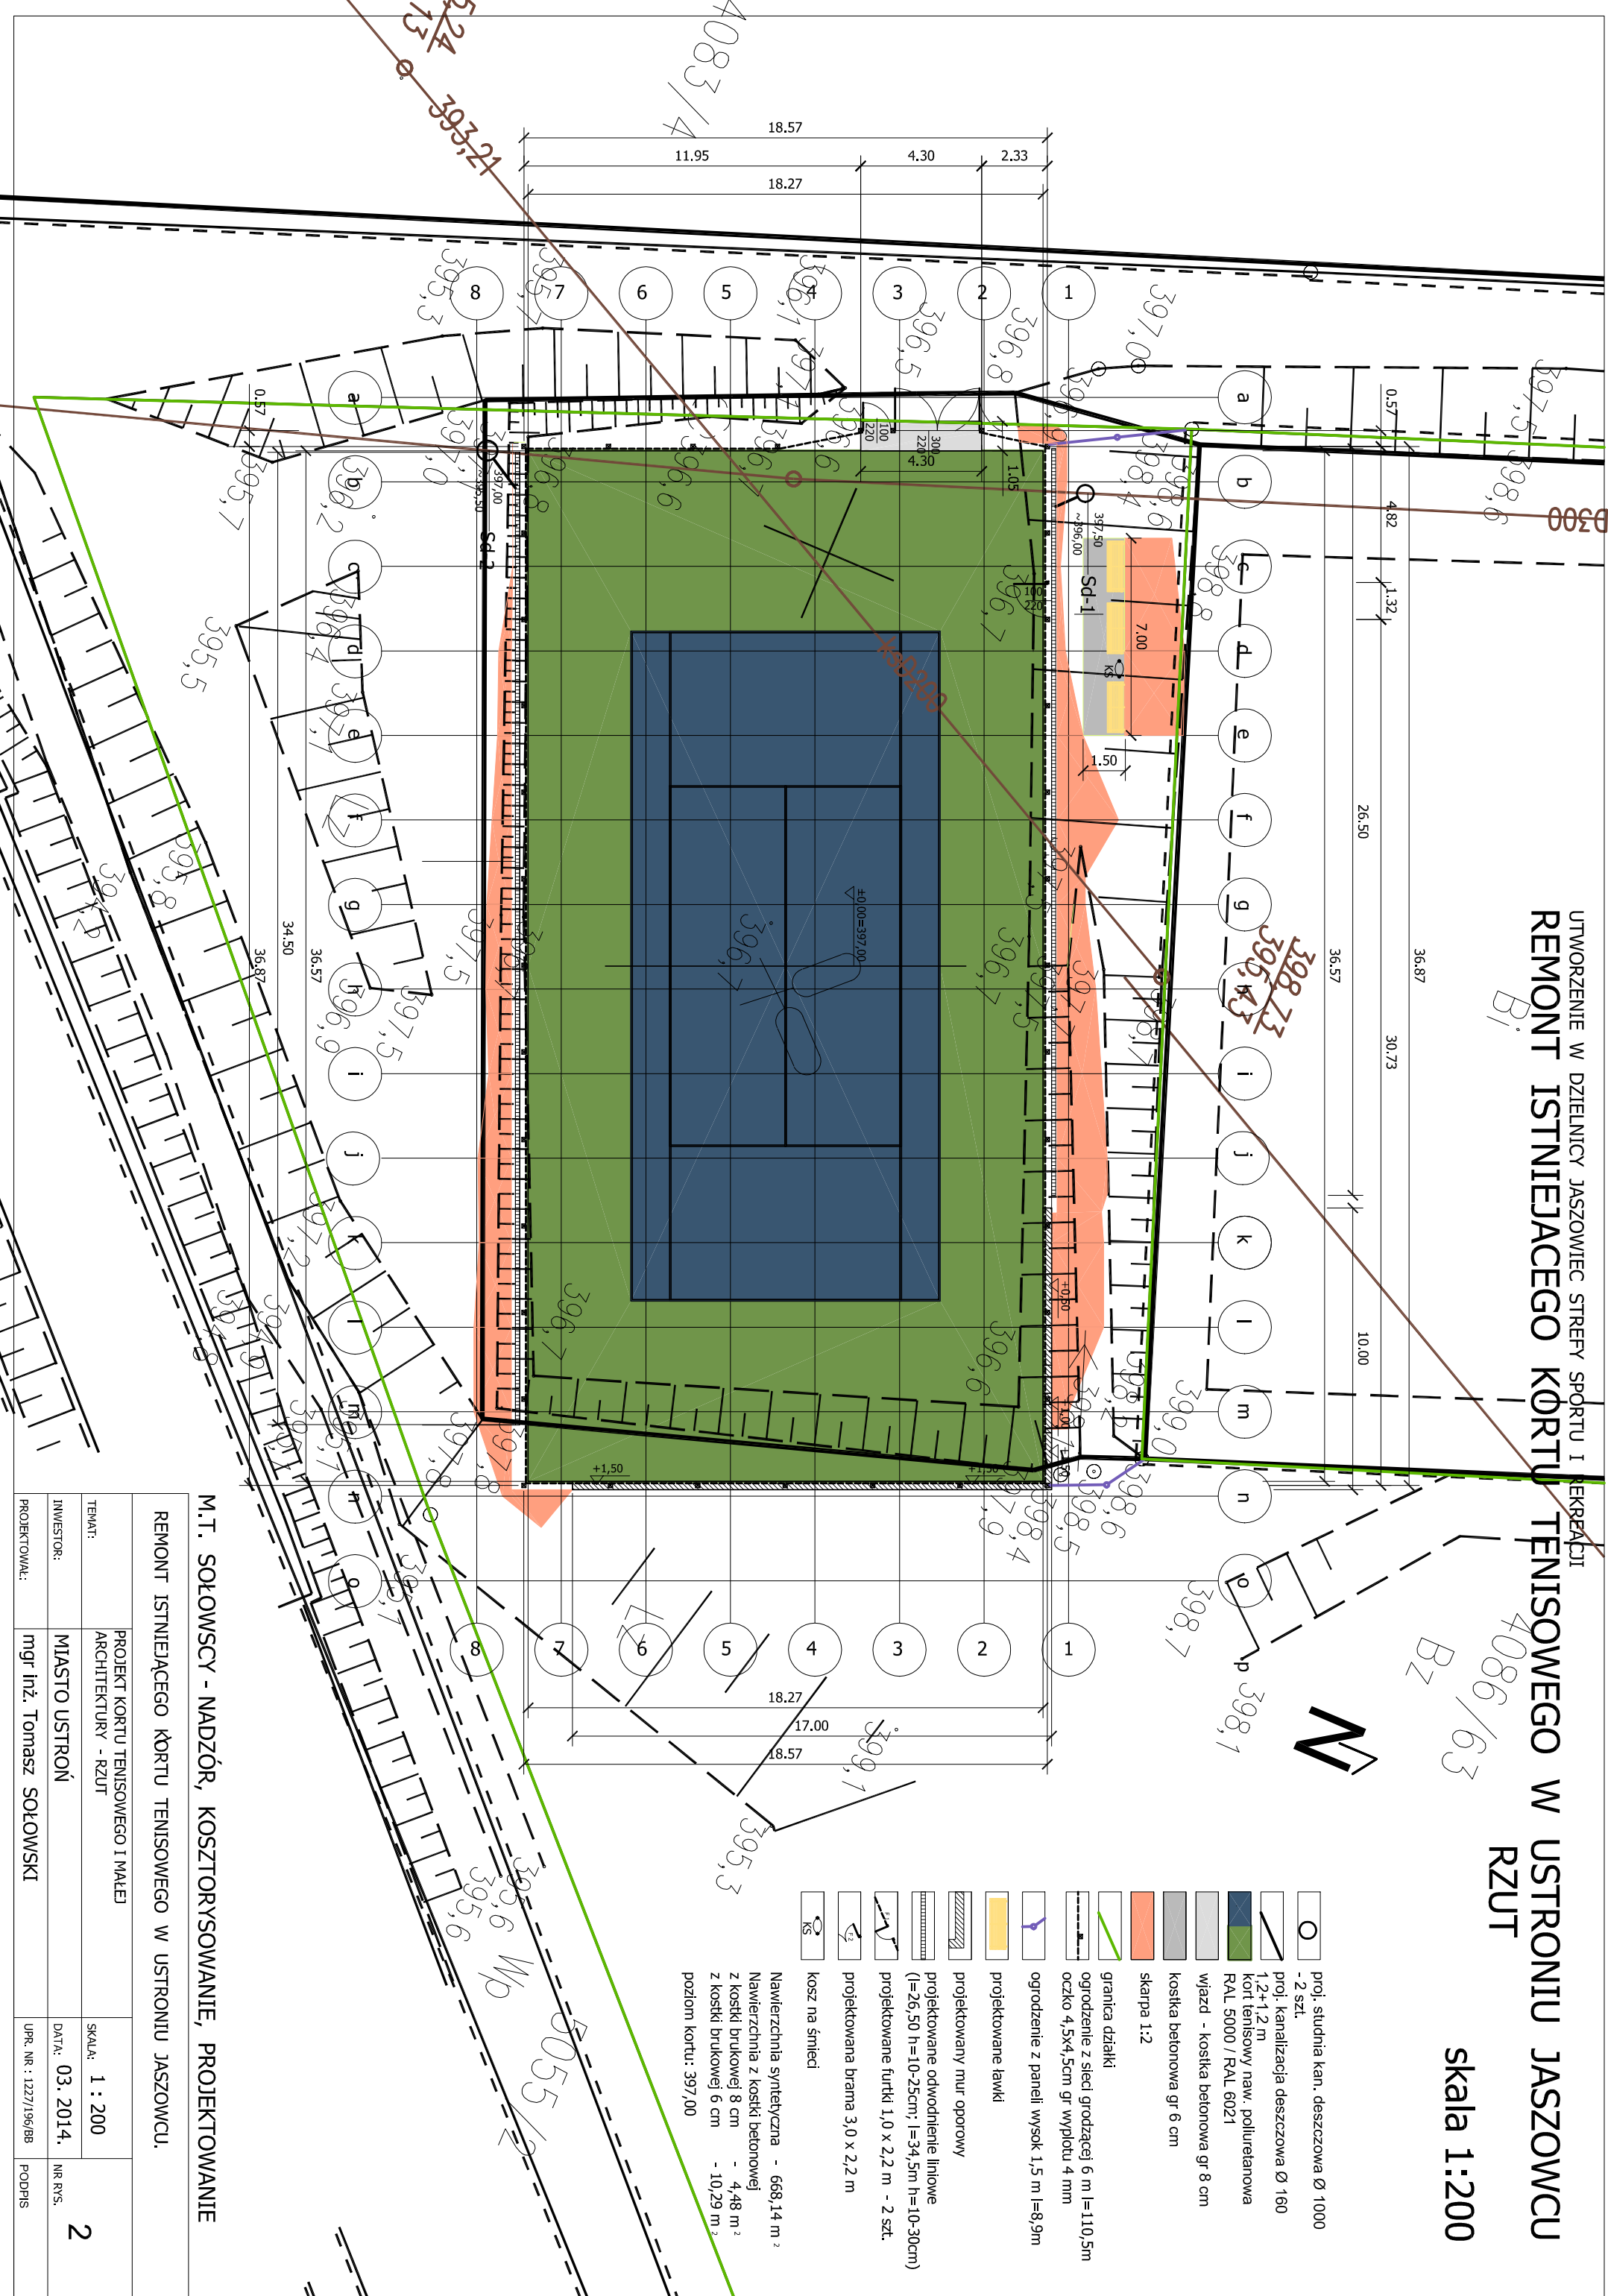

M.T. SOŁOWSCY - NADZÓR, KOSZTORYSOWANIE, PROJEKTOWANIE

REMONT ISTNIEJĄCEGO KORTU TENISOWEGO W USTRONI JASZOWCU.

TEMAT:	PROJEKT KORTU TENISOWEGO I MAŁEJ ARCHITEKTURY - RZUT	SKALA: 1 : 200	2
INWESTOR:	MIASTO USTRONŃ	DATA: 03. 2014.	NR R/S.
PROJEKTOWAŁ:	mgr inż. Tomasz SOŁOWSKI	UPR. NR : 1227/196/BB	PODPIS