


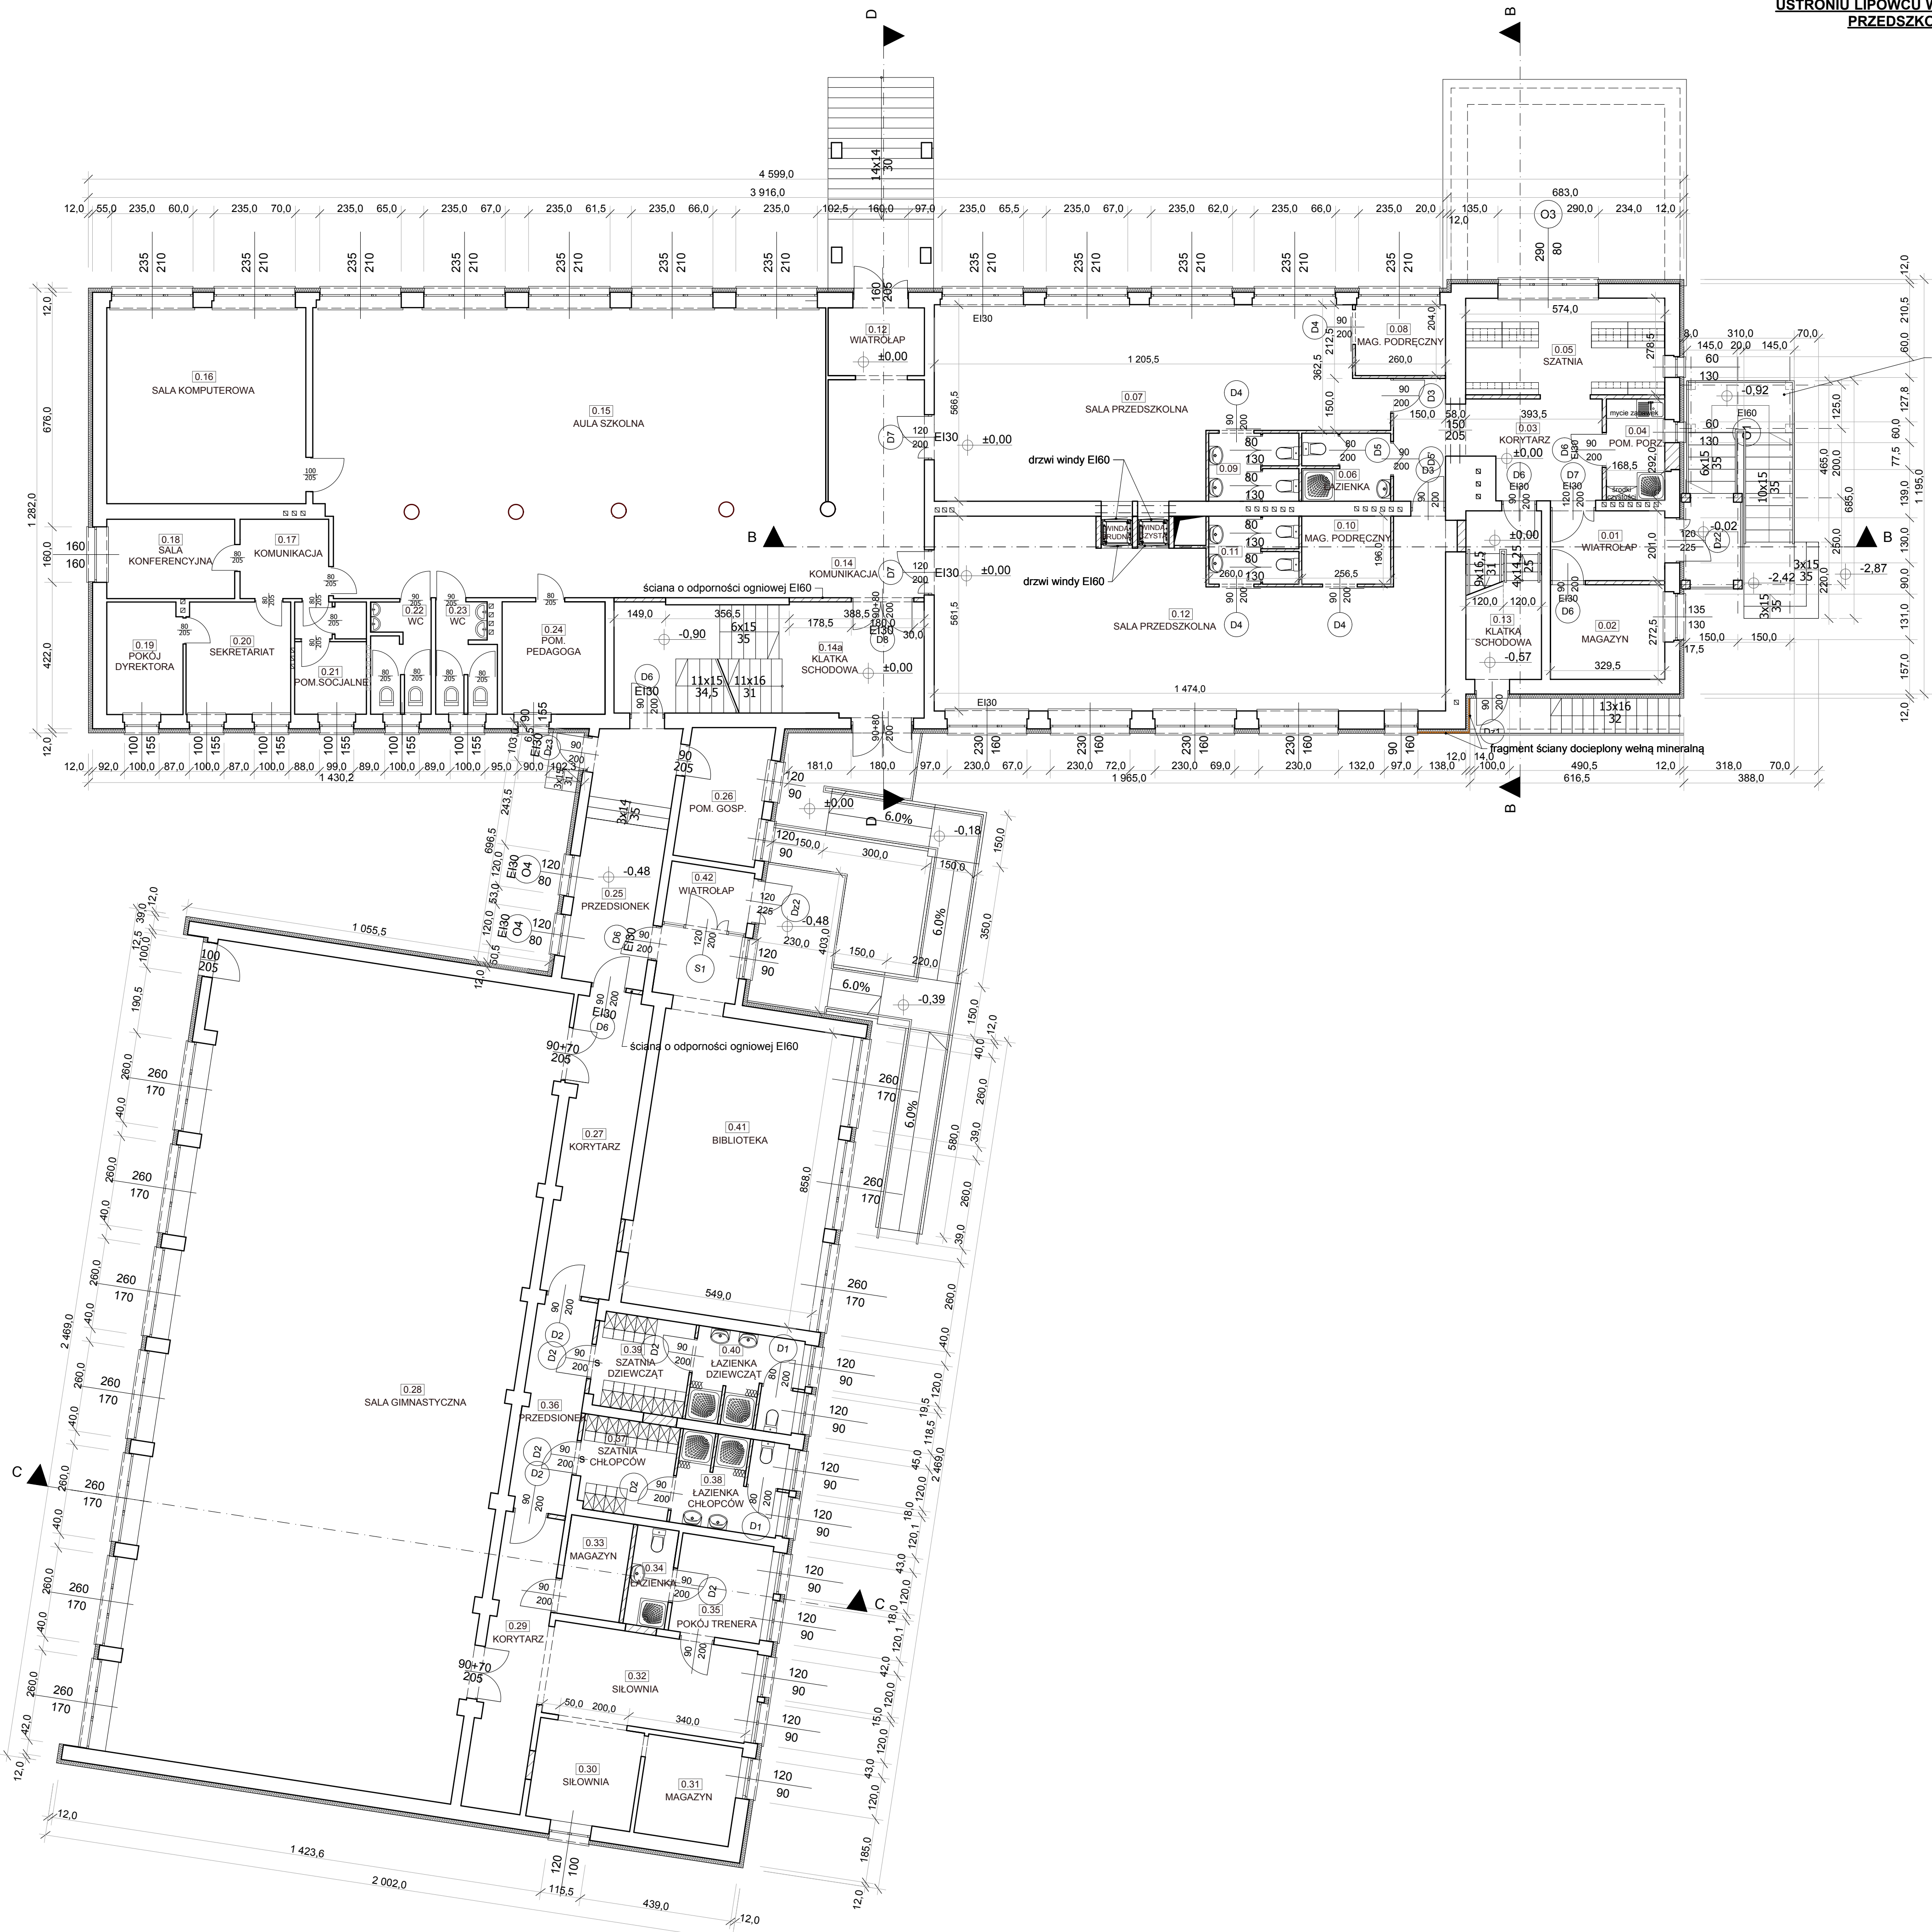

schody zewnętrzne żelbetowe
zgodnie z projektem wyk. konstrukcji
balustrady ze stali nierdzewnej polerowanej

ZESTAWIENIE POWIERZCHNI - PARTER

PRZEDSZKOLE		
NR.POM.	NAZWA POMIESZCZENIA	POWIERZCHNIA
0.01	WIATROLAP	6,62 m²
0.02	MAGAZYN	8,98 m²
0.03	KORYTARZ	16,61 m²
0.04	POM.PORZĄDK.	4,92 m²
0.05	SZATNIA	15,97 m²
0.06	ŁAZIENKA	4,94 m²
0.07	SALA PRZEDSZKOLNA NR 1	61,30 m²
0.08	MAGAZYN PODRĘCZNY	5,31 m²
0.09	ŁAZIENKA	5,07 m²
0.10	MAGAZYN PODRĘCZNY	5,06 m²
0.11	ŁAZIENKA	5,03 m²
0.12	SALA PRZEDSZKOLNA NR 2	68,77 m²
0.13	KŁATKA SCHODOWA	10,59 m²
RAZEM:		219,17 m²

SZKOŁA PODSTAWOWA

NR.POM.	NAZWA POMIESZCZENIA	POWIERZCHNIA
0.13	WIATROLAP	5,47 m²
0.14	KOMUNIKACJA	57,20 m²
0.14a	KŁATKA SCHODOWA	28,24 m²
0.15	AULA SZKOLNA	80,55 m²
0.16	SALA KOMPUTEROWA	32,91 m²
0.17	KOMUNIKACJA	5,84 m²
0.18	SALA KONFERENCYJNA	8,53 m²
0.19	POKÓJ DYREKTORA	7,19 m²
0.20	SEKRETARIAT	9,72 m²
0.21	POM.SOCJALNE	6,68 m²
0.22	WC CHŁOPCÓW	5,38 m²
0.23	WC DZIEWCZĄT	5,18 m²
0.24	POM. PEDAGOGA	9,61 m²
0.25	PRZEDSIÓNEK	17,73 m²
0.26	POM. GOSP.	9,22 m²
0.27	KORYTARZ	17,57 m²
0.28	SALA GIMNASTYCZNA	236,76 m²
0.29	KORYTARZ	14,61 m²
0.30	SIŁOWNIA	8,70 m²
0.31	MAGAZYN	7,88 m²
0.32	SIŁOWNIA	15,84 m²
0.33	MAGAZYN	5,19 m²
0.34	ŁAZIENKA	3,44 m²
0.35	POKÓJ TRENERA	7,53 m²
0.36	KORYTARZ	10,48 m²
0.37	SZATNIA CHŁOPCÓW	7,39 m²
0.38	ŁAZIENKA CHŁOPCÓW	8,19 m²
0.39	SZATNIA DZIEWCZĄT	7,50 m²
0.40	ŁAZIENKA DZIEWCZĄT	8,22 m²
0.41	BIBLIOTEKA	52,42 m²
0.42	WIATROLAP	4,26 m²
RAZEM:		705,43 m²



LEGENDA

- ŚCIANY ISTNIEJĄCE
- PROJEKTOWANE WYBURZENIA
- ŚCIANY PROJEKTOWANE I ZAMUROWANIA
- GRANICA OPRACOWANIA W RAMACH PRZEBUDOWY POMIESZCZEŃ SZKOLNYCH POD POTRZEBY PRZEDSZKOLA

 PRIMECH Szymon Kita ul. Węgłowa 6, 42-600 Tarnobrzeg tel: 506-340-000 fax: 22 266-32-79 www.primech.pl	Projektant arch:	mgr inż. arch. Elżbieta Kozak	15/08	BL-PRD/KK/2015
	Projektant arch:	mgr inż. Leszek Horzela	15/08	
	Projektant konstr:	mgr inż. Marian Kubiś	44/750p	
	Projektant konstr:	mgr inż. Mieczysław Radomski	559/78	
	Opiniował:	mgr inż. Szymon Kita		
	Lokalizacja:	Ustronie Lipowiec, ul. Szkolna 1, dz. nr 359/148		
	Nazwa projektu: Projekt architektoniczno-budowlany rozbudowy i nadbudowy budynku Szkoły Podstawowej Nr 5 w Ustroniu Lipowcu wraz z przebudową i adaptacją pomieszczeń na potrzeby przedszkola dwuoddziałowego oraz termomodernizacją			
	Nazwa rysunku: RZUT PARTERU - STAN PROJEKTOWANY			
Inwestor:	Miejsko Ustronie 1 ul. Rynek 1 43-450 Ustronie		Nazwa rysunku: RZUT PARTERU - STAN PROJEKTOWANY	
	Faza projektu:	Projekt budowlany	nr projektu:	nr egz:
Data:	marzec 2014r.		A-9	
Korzystanie z rozwiązań technicznych zawartych w niniejszym projekcie, w zakresie przekraczającym ustalania umowy na opracowanie dokumentacji, wymaga pisemnego zezwolenia: PRIMECH Szymon Kita				