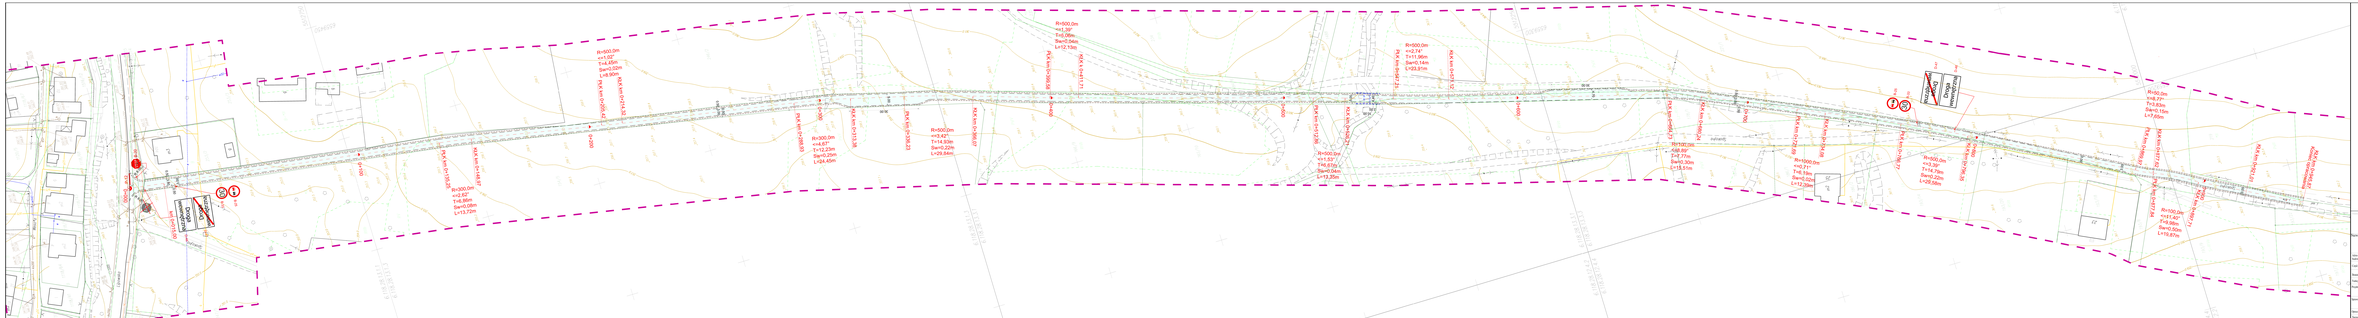
R=500,00m
α=2,67°
T=46,86m
Bw=0,08m
L=13,72m
R=500,00m
α=0,42°
T=2,09m
Bw=0,04m
L=0,12m
R=500,00m
α=2,16°
T=9,49m
Bw=0,14m
L=22,81m
R=500,00m
α=3,42°
T=14,97m
Bw=0,24m
L=29,84m
R=500,00m
α=4,67°
T=12,23m
Bw=0,20m
L=24,40m
R=500,00m
α=1,23°
T=6,01m
Bw=0,04m
L=12,00m
R=1000,00m
α=0,21°
T=6,18m
Bw=0,02m
L=12,36m
R=500,00m
α=3,39°
T=14,79m
Bw=0,22m
L=29,46m
R=1000,00m
α=1,42°
T=6,98m
Bw=0,02m
L=13,97m
R=500,00m
α=1,42°
T=6,98m
Bw=0,02m
L=13,97m
R=1000,00m
α=0,42°
T=3,68m
Bw=0,01m
L=7,35