


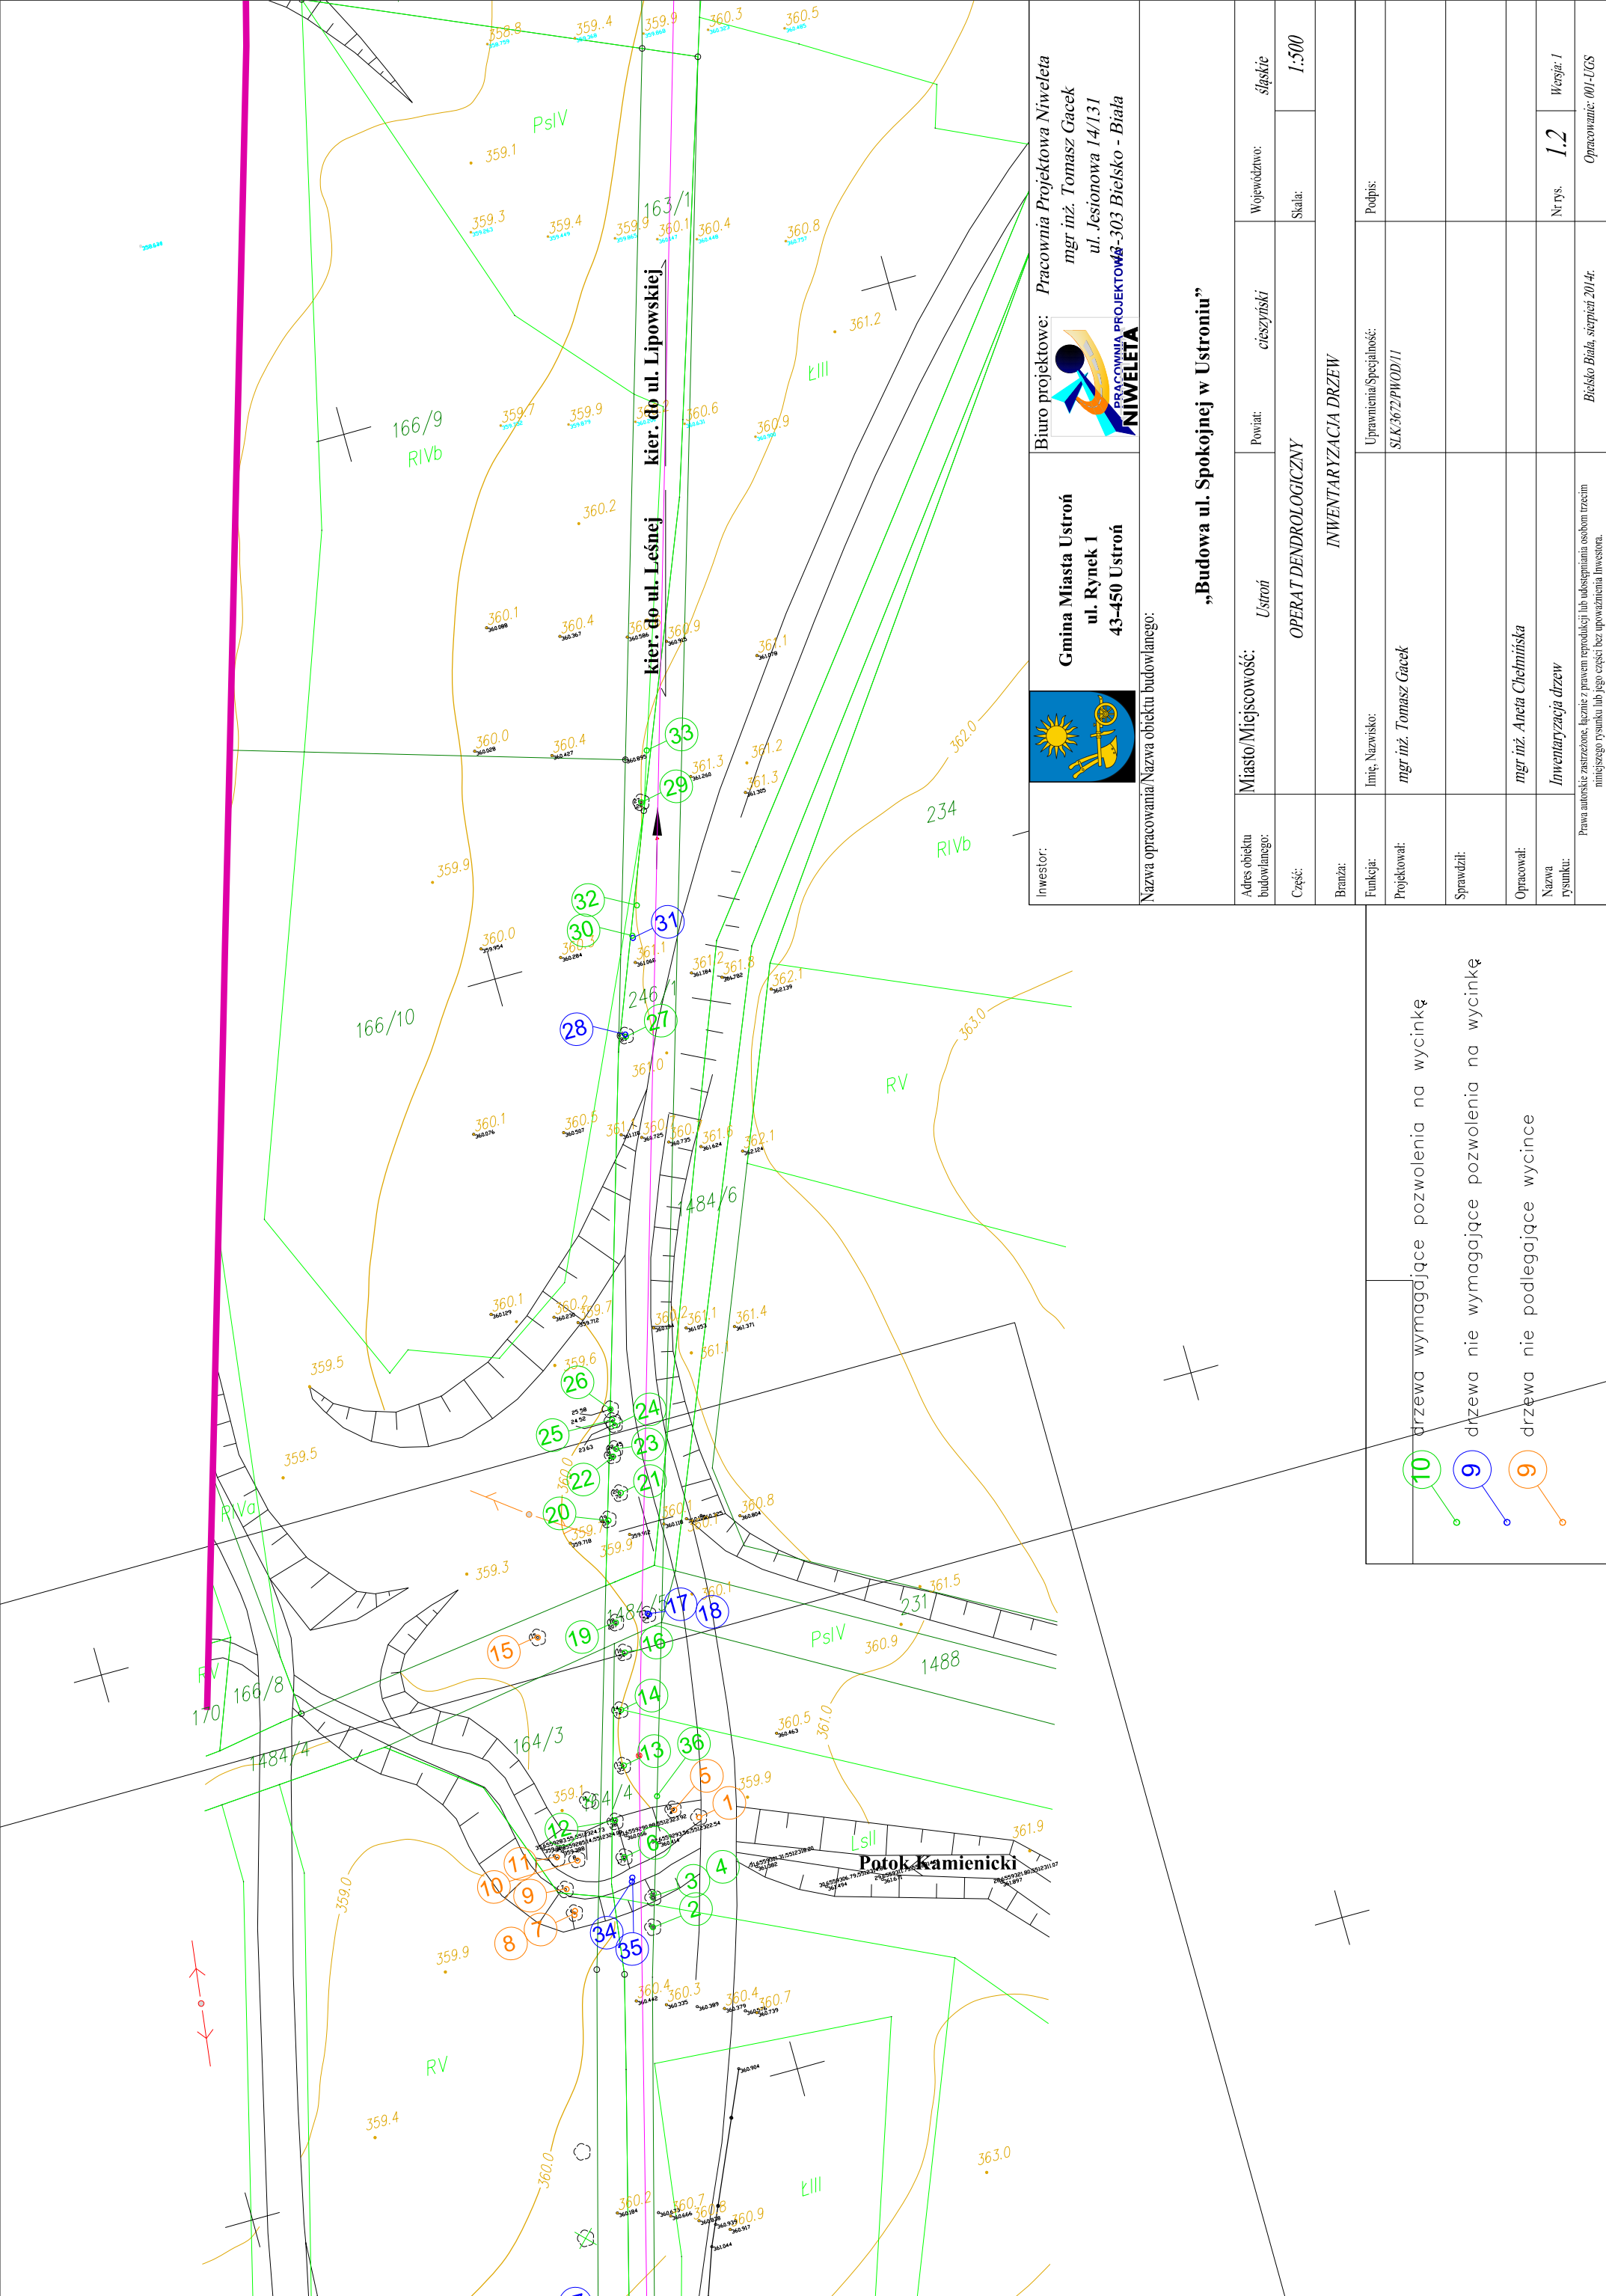

Inwestor:	 Gmina Miasta Ustroń ul. Rynek 1 43-450 Ustroń		 Pracownia Projektowa NIWELETA mgr inż. Tomasz Gacek ul. Jesionowa 14/131 43-303 Bielsko - Biała		Biuro projektowe: <i>Pracownia Projektowa Niweleta</i> <i>mgr inż. Tomasz Gacek</i> <i>ul. Jesionowa 14/131</i> <i>43-303 Bielsko - Biała</i>	
Nazwa opracowania/Nazwa obiektu budowlanego:						
„Budowa ul. Spokojnej w Ustroniu”						
Adres obiektu budowlanego:	Miasto/Miejscowość:	Ustroń	Powiat:	cieszyński	Województwo:	śląskie
Część:	OPERAT DENDROLOGICZNY					
Branża:	INWENTARYZACJA DRZEW					
Funkcja:	Imię, Nazwisko:	Podpis:				
Projektował:	mgr inż. Tomasz Gacek	SLK/3672/PWOD/11				
Sprawdził:						
Opracował:	mgr inż. Aneta Chelmińska					
Nazwa rysunku:	Inwentaryzacja drzew	Nr rys. 1.2 Wersja: 1				
Prawa autorskie zastrzeżone, łącznie z prawem reprodukcji lub udostępniania osobom trzecim niniejszego rysunku lub jego części bez upoważnienia Inwestora.		Bielsko Biała, sierpień 2014r.		Opracowanie: 001-LUGS		

drzewa wymagające pozwolenia na wycinkę	
10	drzewa nie wymagające pozwolenia na wycinkę
9	drzewa nie wymagające wycince
9	drzewa nie wymagające wycince