USŁUGI GEODEZYJNO - KARTOGRAFICZNE
JÓZEF ŚLIŻ
43-450 USTROŃ ul. Jasnowrzeska 15 tel.033-854 44 77 kom.0695 612 902 e-mail:slizj@ustron.pl

Województwo: **śląskie**
Powiat: **cieszyński**
Gmina: **Ustroń**
Jednostka ewidencyjna **240302_1_Ustroń**
Obręb: **0002 Lipowiec**
Nr zgłoszenia: **6640-2650/2014**
Nr zlec. **5/7/2014**

MAPA DO CELÓW PROJEKTOWYCH

Kopia mapy zasadniczej

Skala 1:500
Sekcja mapy zasadniczej **65**: 541.413.024.1-4
Sekcja **2000**: 6.118.28.02.4.3, 6.118.28.07.2.1

układ współrzędnych: **1965 strefa V**
układ wysokościowy: **Kronsztad '86**

Nie wyklucza się istnienia w terenie innych nie wykazanych na niniejszej mapie urządzeń podziemnych.
Granice działek wkreślono na podstawie bazy danych ewidencyjnych z PODGiK Cieszyn

Ustroń, dnia 31.12.2014 r.

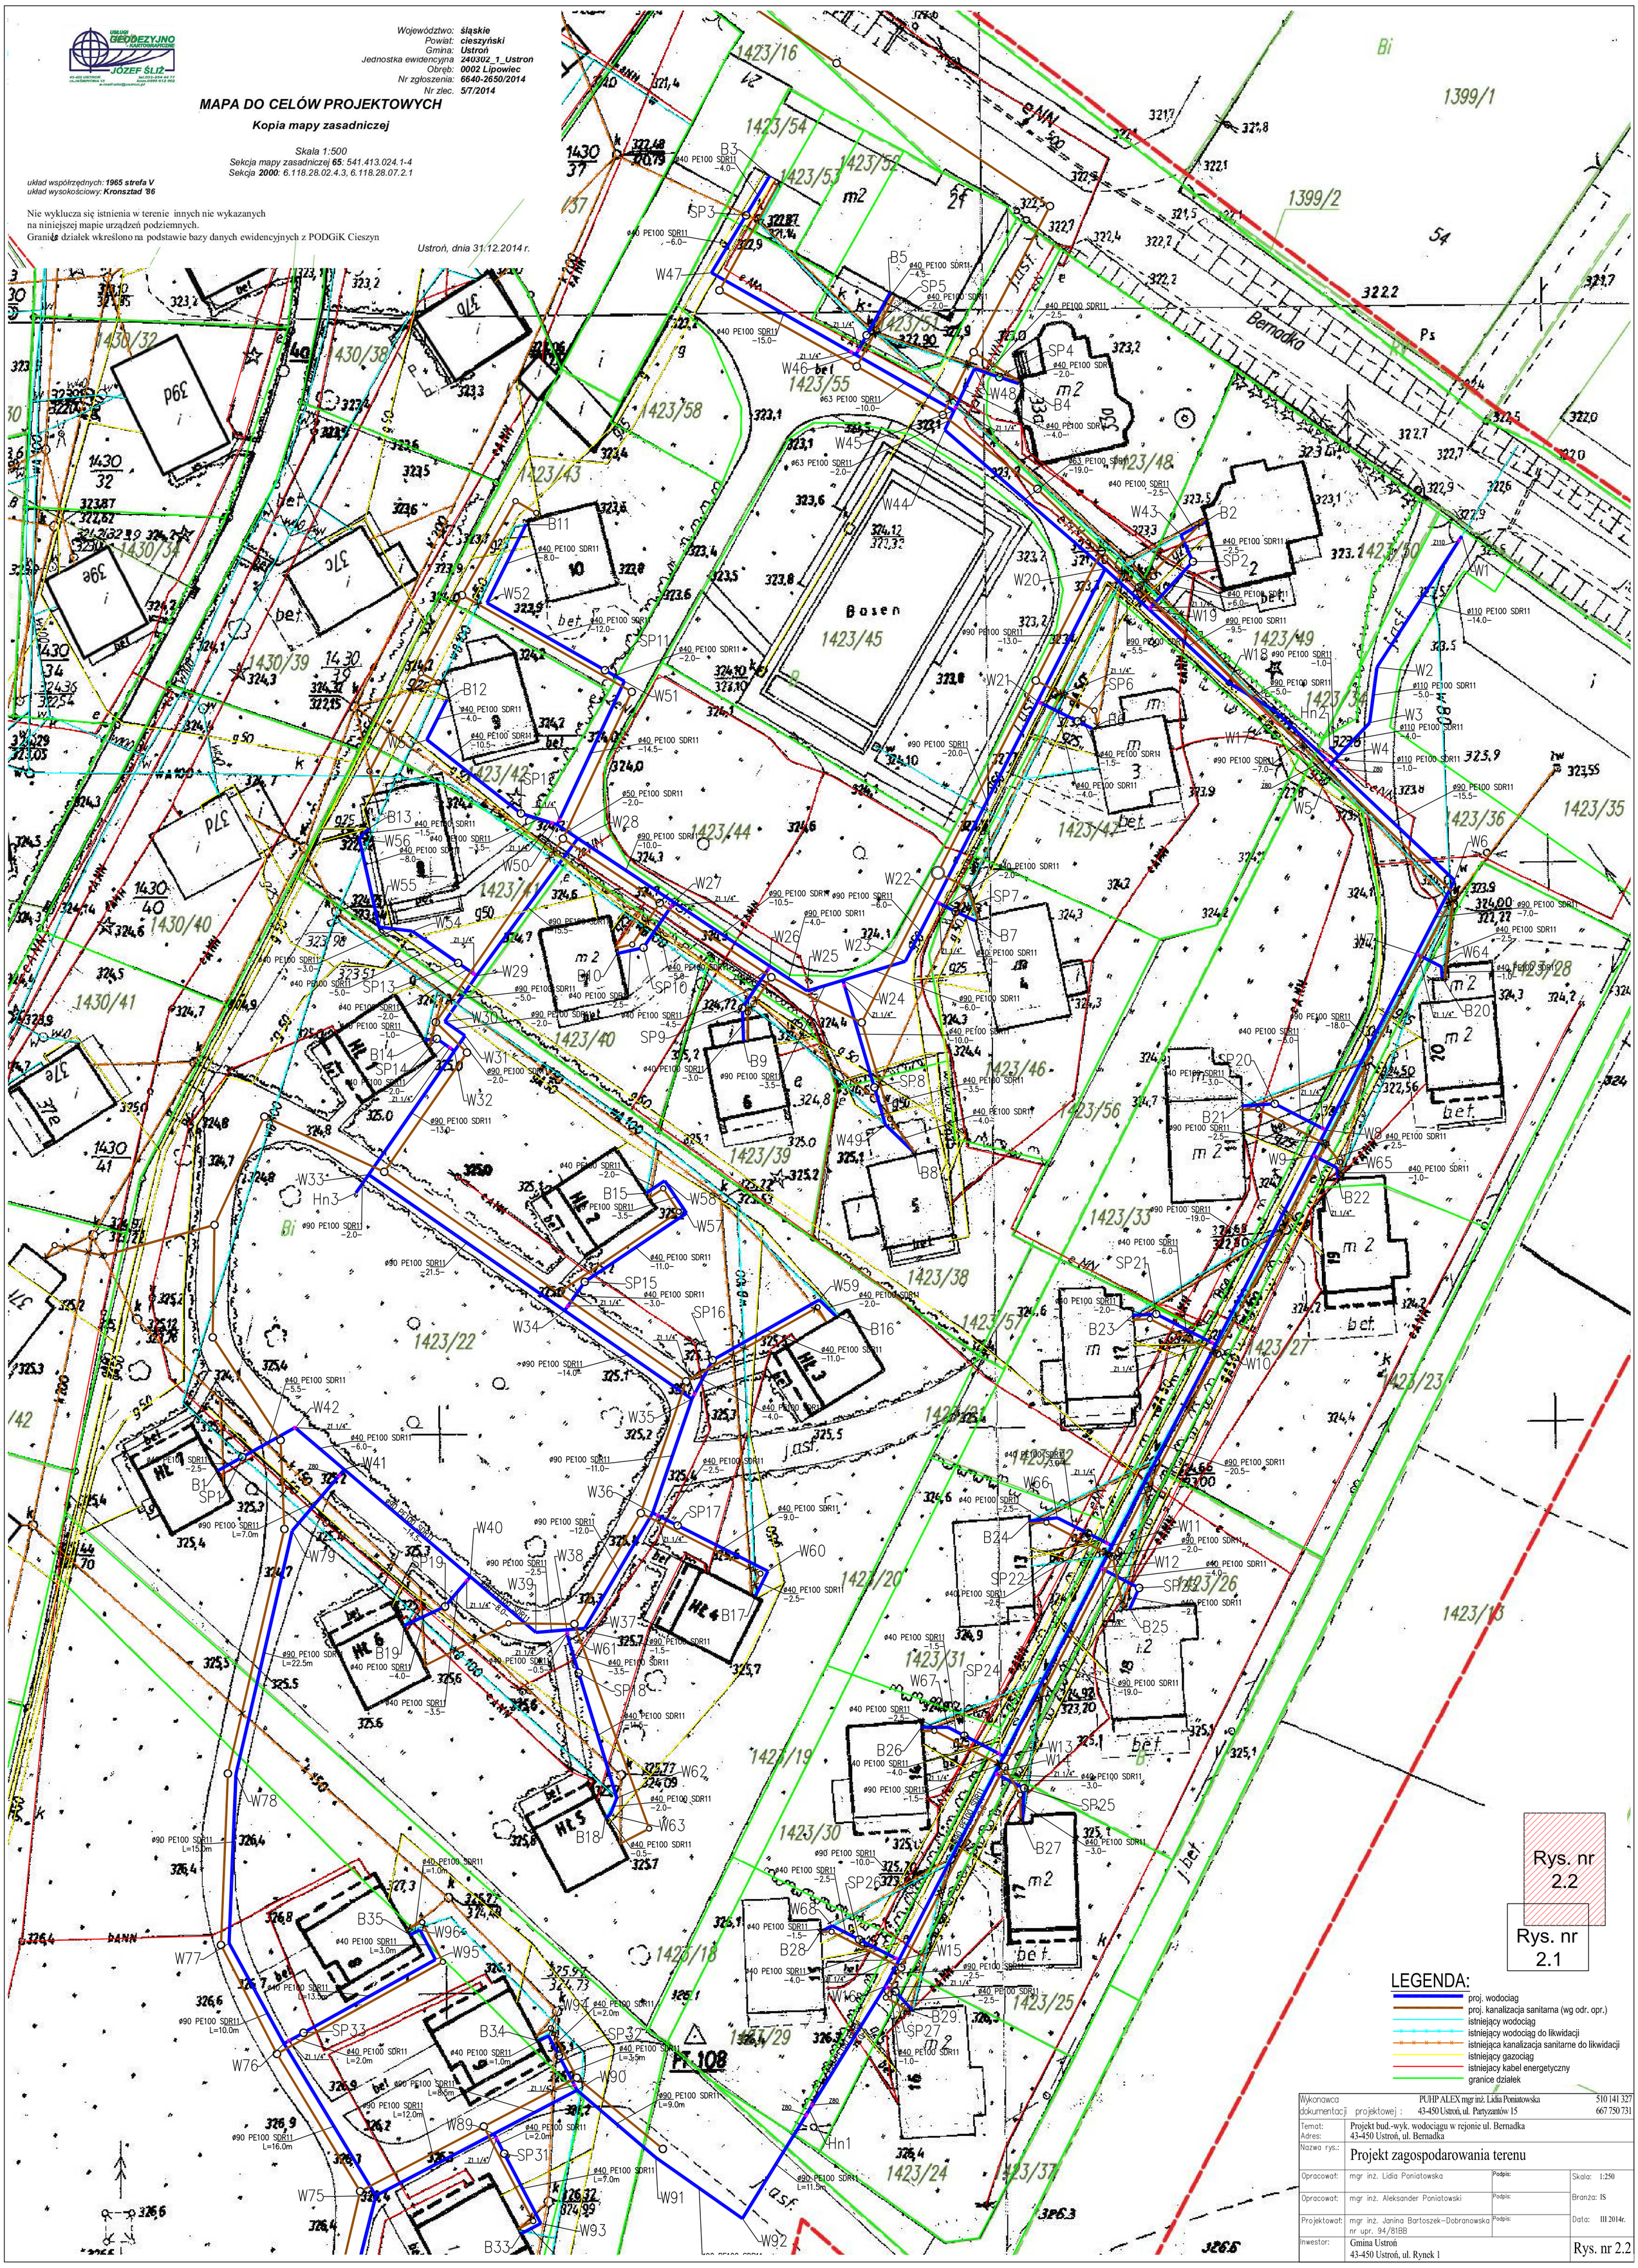

Wykonawca dokumentacji projektowej :	PUHP ALEX mgr inż. Lidia Poniatowska 43-450 Ustroń, ul. Partyzantów 15		510 141 327 667 750 731
Temat: Adres:	Projekt bud.-wyk. wodociągu w rejonie ul. Bernadka 43-450 Ustroń, ul. Bernadka		
Nazwa rys.:	Projekt zagospodarowania terenu		
Opracował:	mgr inż. Lidia Poniatowska	Podpis:	Skala: 1:250
Opracował:	mgr inż. Aleksander Poniatowski	Podpis:	Branża: IS
Projektował:	mgr inż. Janina Bartoszek-Dobranowska nr upr. 94/81BB	Podpis:	Data: III 2014r.
Inwestor:	Gmina Ustroń 43-450 Ustroń, ul. Rynek 1		Rys. nr 2.2