


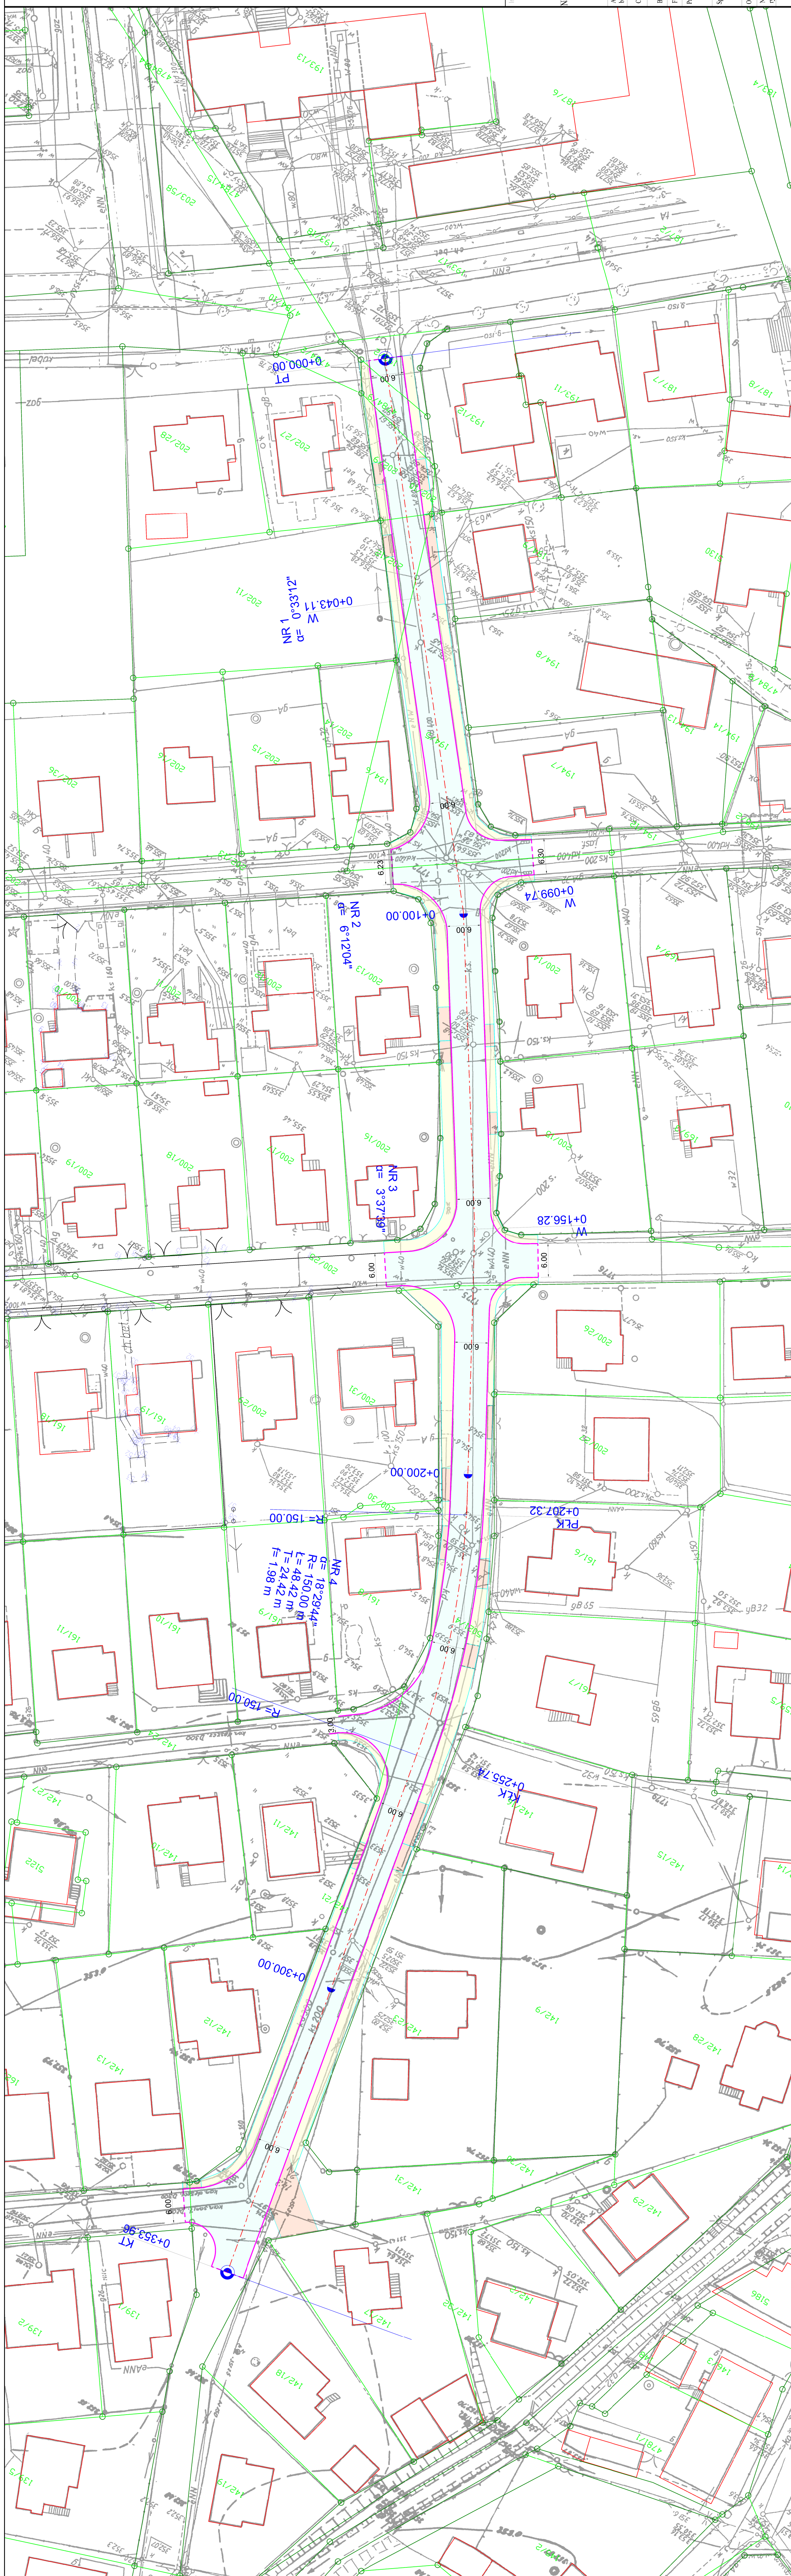

LEGENDA

- | | |
|---|--|
|  | Nawierzchnia z betonowej kostki brukowej |
|  | Utworzenie z kostki betonowej |
|  | Zjazd z czerwonej kostki betonowej |
|  | Projekowany krawężnik betonowy |
|  | granice działek |

Weston



Gmina Miasta Ustronie
ul. Rynek I
43-450 Ustronie

Pracownia/Nazwa obiektu budowlanego:
„Przebudowa drogi gminnej ul. R. Traugutta w Ustroniu”
 dz. 142/21, 200/25, 194/5, 202/12, 202/10, 202/9, 4784/9,
 193/2, 142/24, 164/17,

[illegible]