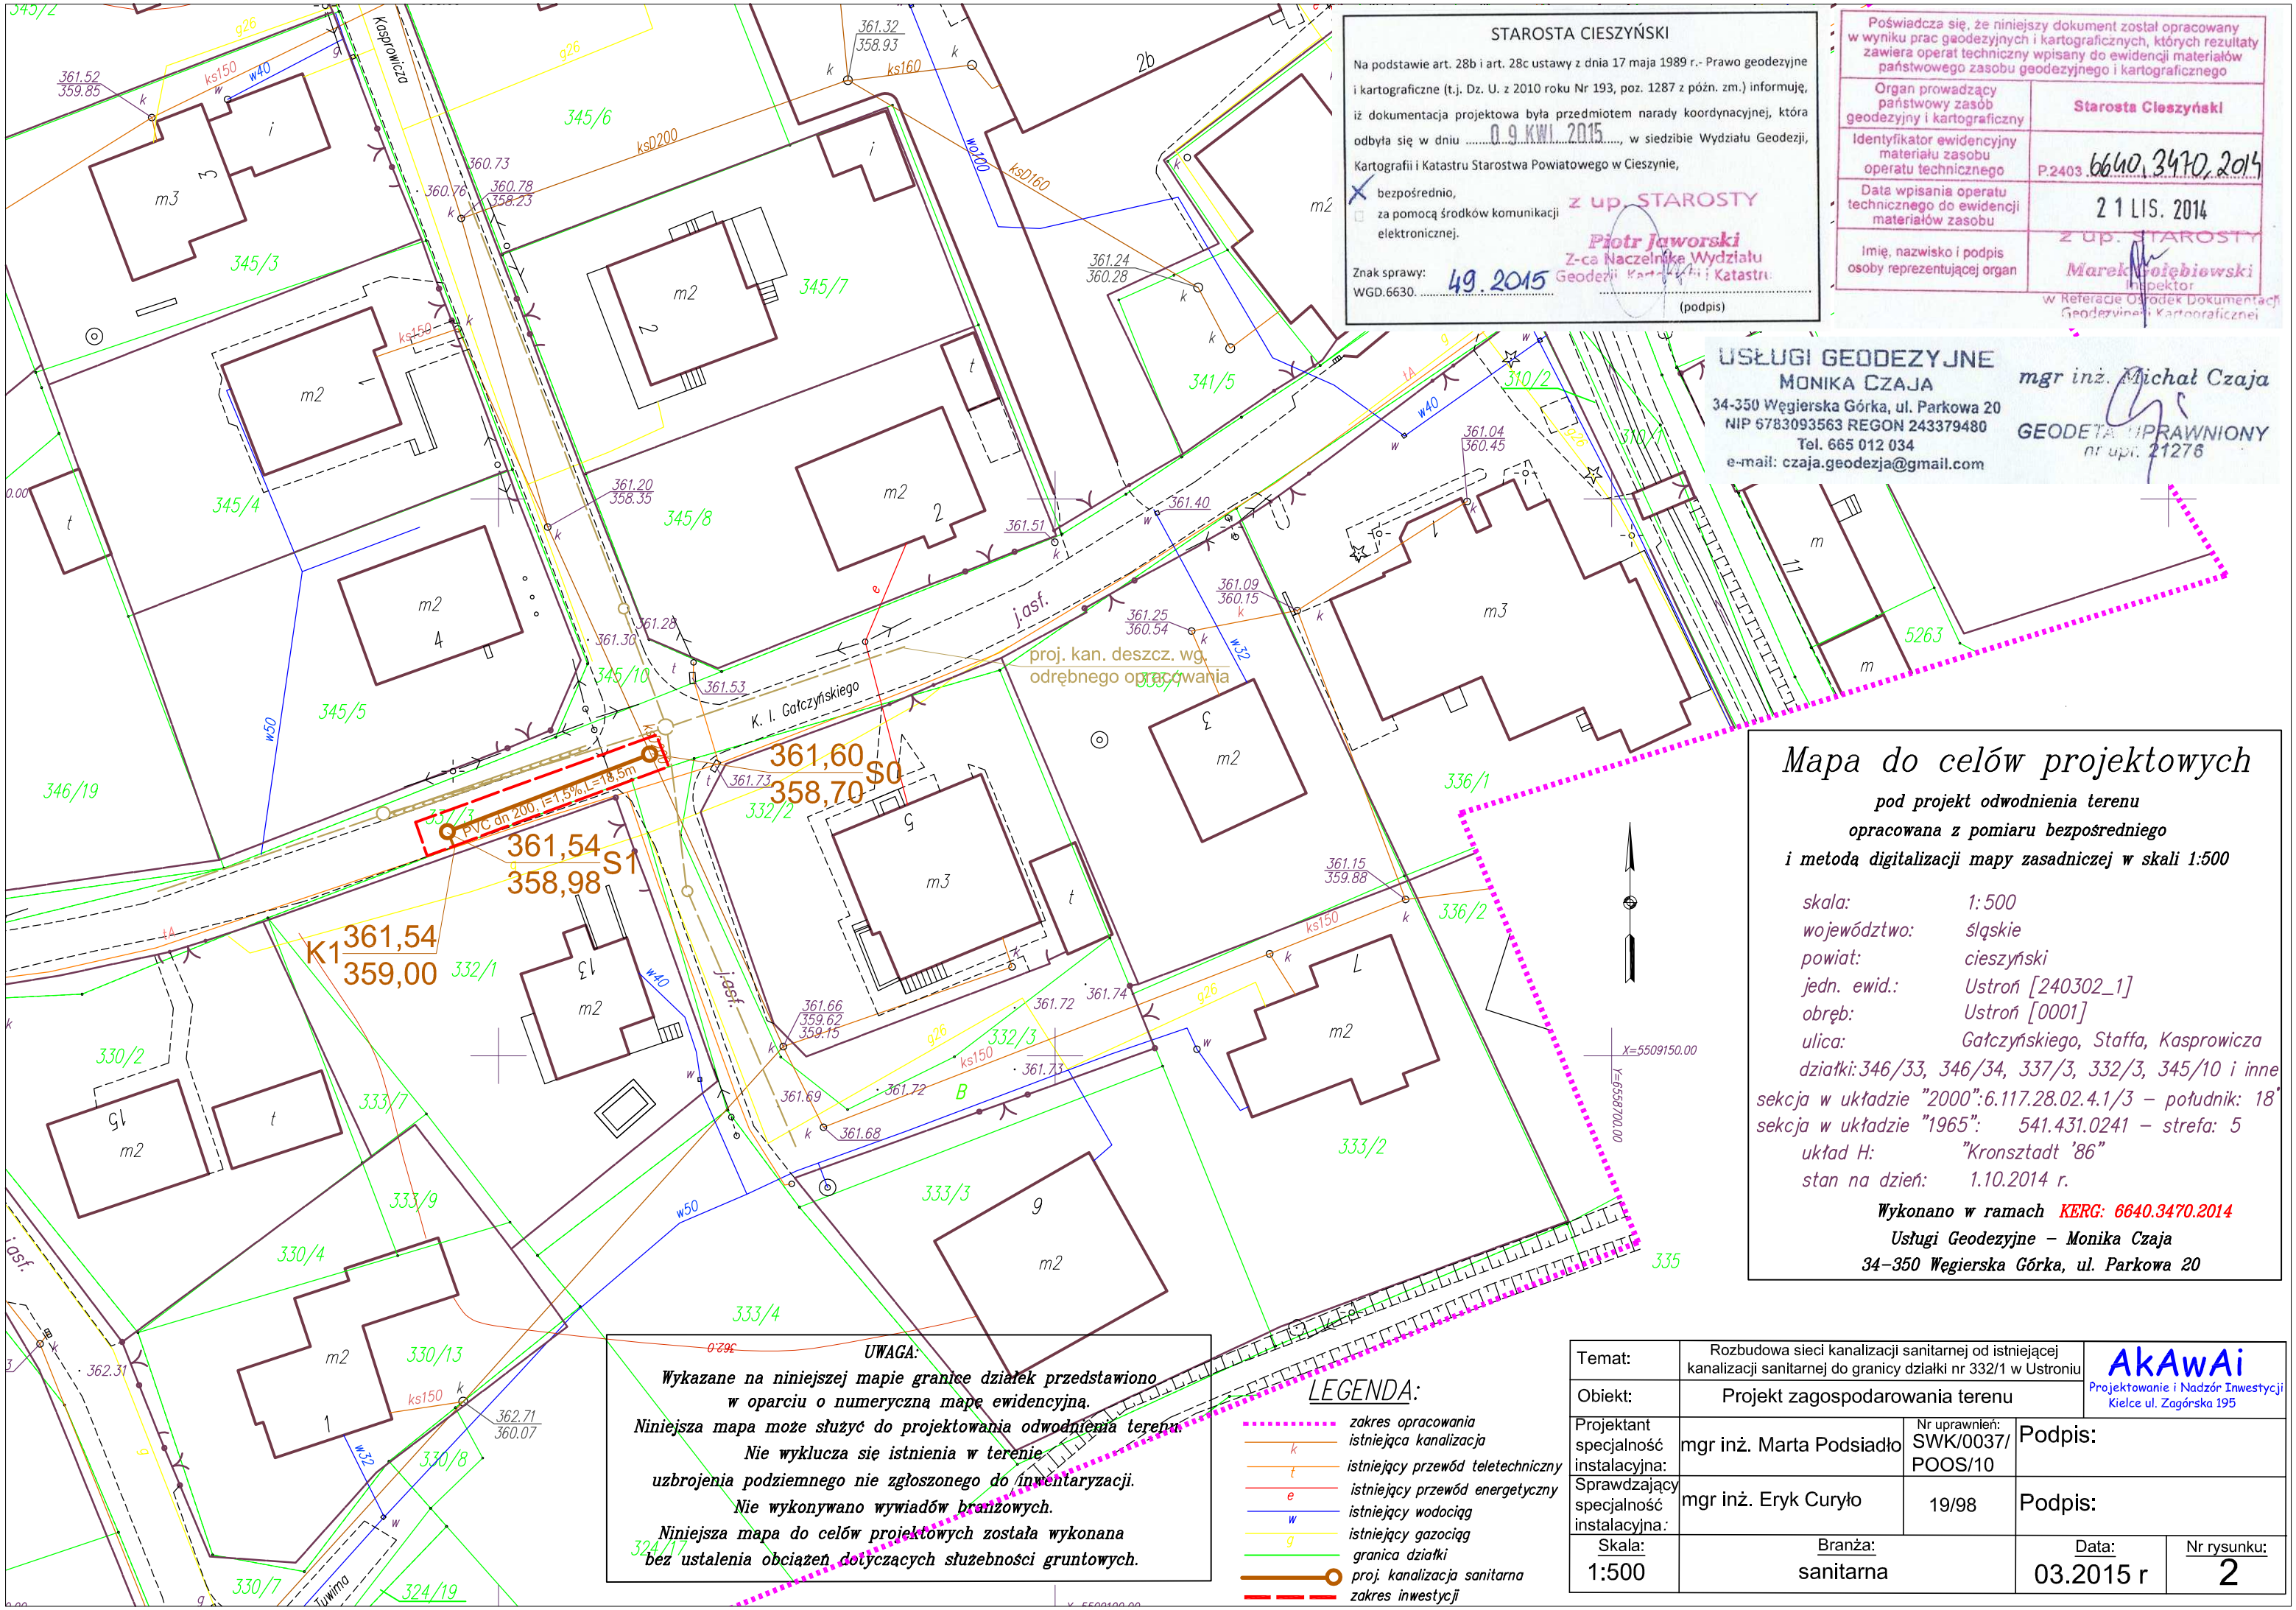

STAROSTA CIESZYŃSKI

Na podstawie art. 28b i art. 28c ustawy z dnia 17 maja 1989 r.- Prawo geodezyjne i kartograficzne (t.j. Dz. U. z 2010 roku Nr 193, poz. 1287 z późn. zm.) informuję, iż dokumentacja projektowa była przedmiotem narady koordynacyjnej, która odbyła się w dniu 09 KWI. 2015, w siedzibie Wydziału Geodezji, Kartografii i Katastru Starostwa Powiatowego w Cieszynie,

X bezpośrednio,
☐ za pomocą środków komunikacji elektronicznej.

Znak sprawy: WGD.6630. 49.2015

z up. STAROSTY
Piotr Jaworski
Z-ca Naczelnika Wydziału Geodezji Kartografii i Katastru
(podpis)

Poświadcza się, że niniejszy dokument został opracowany w wyniku prac geodezyjnych i kartograficznych, których rezultaty zawiera operat techniczny wpisany do ewidencji materiałów państwowego zasobu geodezyjnego i kartograficznego	
Organ prowadzący państwowy zasób geodezyjny i kartograficzny	Starosta Cieszyński
Identyfikator ewidencyjny materiału zasobu operatu technicznego	P.2403.6640.3470.2014
Data wpisania operatu technicznego do ewidencji materiałów zasobu	21 LIS. 2014
Imię, nazwisko i podpis osoby reprezentującej organ	z up. STAROSTY Marek Gołębiewski Inspektor w Referacie Ośrodek Dokumentacji Geodezyjnej i Kartograficznej

USŁUGI GEODEZYJNE
MONIKA CZAJA
34-350 Węgierska Górka, ul. Parkowa 20
NIP 6783093563 REGON 243379480
Tel. 665 012 034
e-mail: czaja.geodezja@gmail.com

mgr inż. Michał Czaja
GEODETA UPRAWNIONY
nr upr. 21276

Mapa do celów projektowych

pod projekt odwodnienia terenu
opracowana z pomiaru bezpośredniego
i metodą digitalizacji mapy zasadniczej w skali 1:500

skala: 1:500
województwo: śląskie
powiat: cieszyński
jedn. ewid.: Ustroń [240302_1]
obręb: Ustroń [0001]
ulica: Gałczyńskiego, Staffa, Kasprowicza
działki: 346/33, 346/34, 337/3, 332/3, 345/10 i inne
sekcja w układzie "2000": 6.117.28.02.4.1/3 – południk: 18°
sekcja w układzie "1965": 541.431.0241 – strefa: 5
układ H: "Kronsztadt '86"
stan na dzień: 1.10.2014 r.

Wykonano w ramach KERG: 6640.3470.2014
Usługi Geodezyjne – Monika Czaja
34–350 Węgierska Górka, ul. Parkowa 20

UWAGA:
Wykazane na niniejszej mapie granice działek przedstawiono w oparciu o numeryczną mapę ewidencyjną.
Niniejsza mapa może służyć do projektowania odwodnienia terenu.
Nie wyklucza się istnienia w terenie uzbrojenia podziemnego nie zgłoszonego do inwentaryzacji.
Nie wykonywano wywiadów branżowych.
Niniejsza mapa do celów projektowych została wykonana bez ustalenia obciążeń dotyczących służebności gruntowych.

LEGENDA:

- zakres opracowania
- k – istniejąca kanalizacja
- t – istniejący przewód teletechniczny
- e – istniejący przewód energetyczny
- w – istniejący wodociąg
- g – istniejący gazociąg
- granica działki
- proj. kanalizacja sanitarna
- zakres inwestycji

Temat:	Rozbudowa sieci kanalizacji sanitarnej od istniejącej kanalizacji sanitarnej do granicy działki nr 332/1 w Ustroniu		AkAwAi Projektowanie i Nadzór Inwestycji Kielce ul. Zagórska 195
Obiekt:	Projekt zagospodarowania terenu		
Projektant specjalność instalacyjna:	mgr inż. Marta Podsiadło	Nr uprawnień: SWK/0037/POOS/10	Podpis:
Sprawdzający specjalność instalacyjna:	mgr inż. Eryk Curyło	19/98	Podpis:
Skala: 1:500	Branża: sanitarna	Data: 03.2015 r	Nr rysunku: 2