


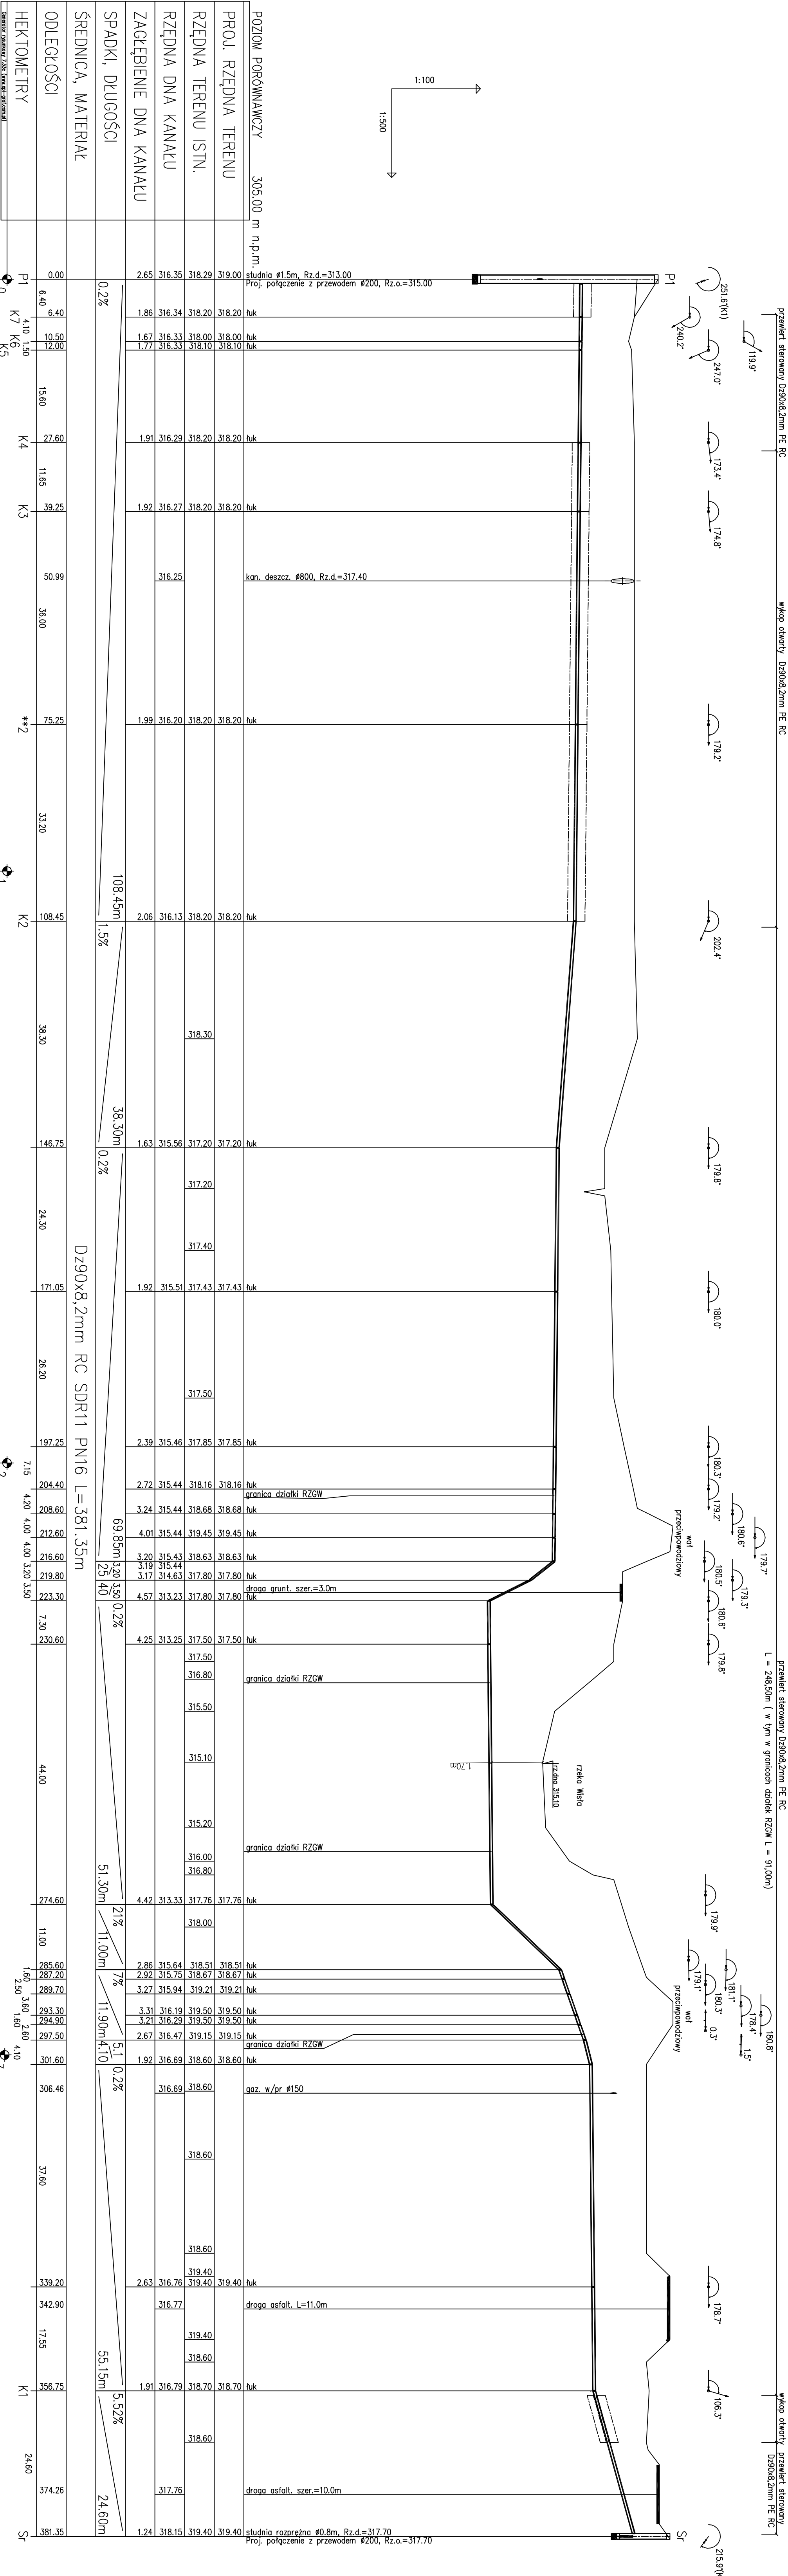

- UWAGA:
- Miejsca kolizji proj. kanalizacji z istn. gazociągami należy zabezpieczyć rurą ochr. o dł. L=3,0 m zgodnie z normą PN-91 M34501
 - Miejsca kolizji proj. kanalizacji z istn. kablami podziemnymi należy zabezpieczyć rurą ochr. typu AROT Ps 110 o dł. L=2,5 m

43-300 Biejsko-Biała ul. Poniatowskiego 6		AKTYN	
Sp. z o.o.			
Inwestycja:	Projektant:	Nadawca:	Projekt:
Budowa rurociągu łocznego wraz z podpiwniczeniem z rejonu ul. Bernacka pod teren rzeki Wisły do istniejącego kolektora sanitarnego w rejonie ul. Katowickiej w Ustroniu	mgr inż. Anna Stryjek		
Stanowisko:	mgr inż. Grzegorz Gembala		
Projekt budowlano - wykonawczy			
Typ:	Nr projektu:	Skala:	Nr rys.:
Profil podłany rurociągu łocznego kanał "K" D=300PE	27-12-2012		3.1