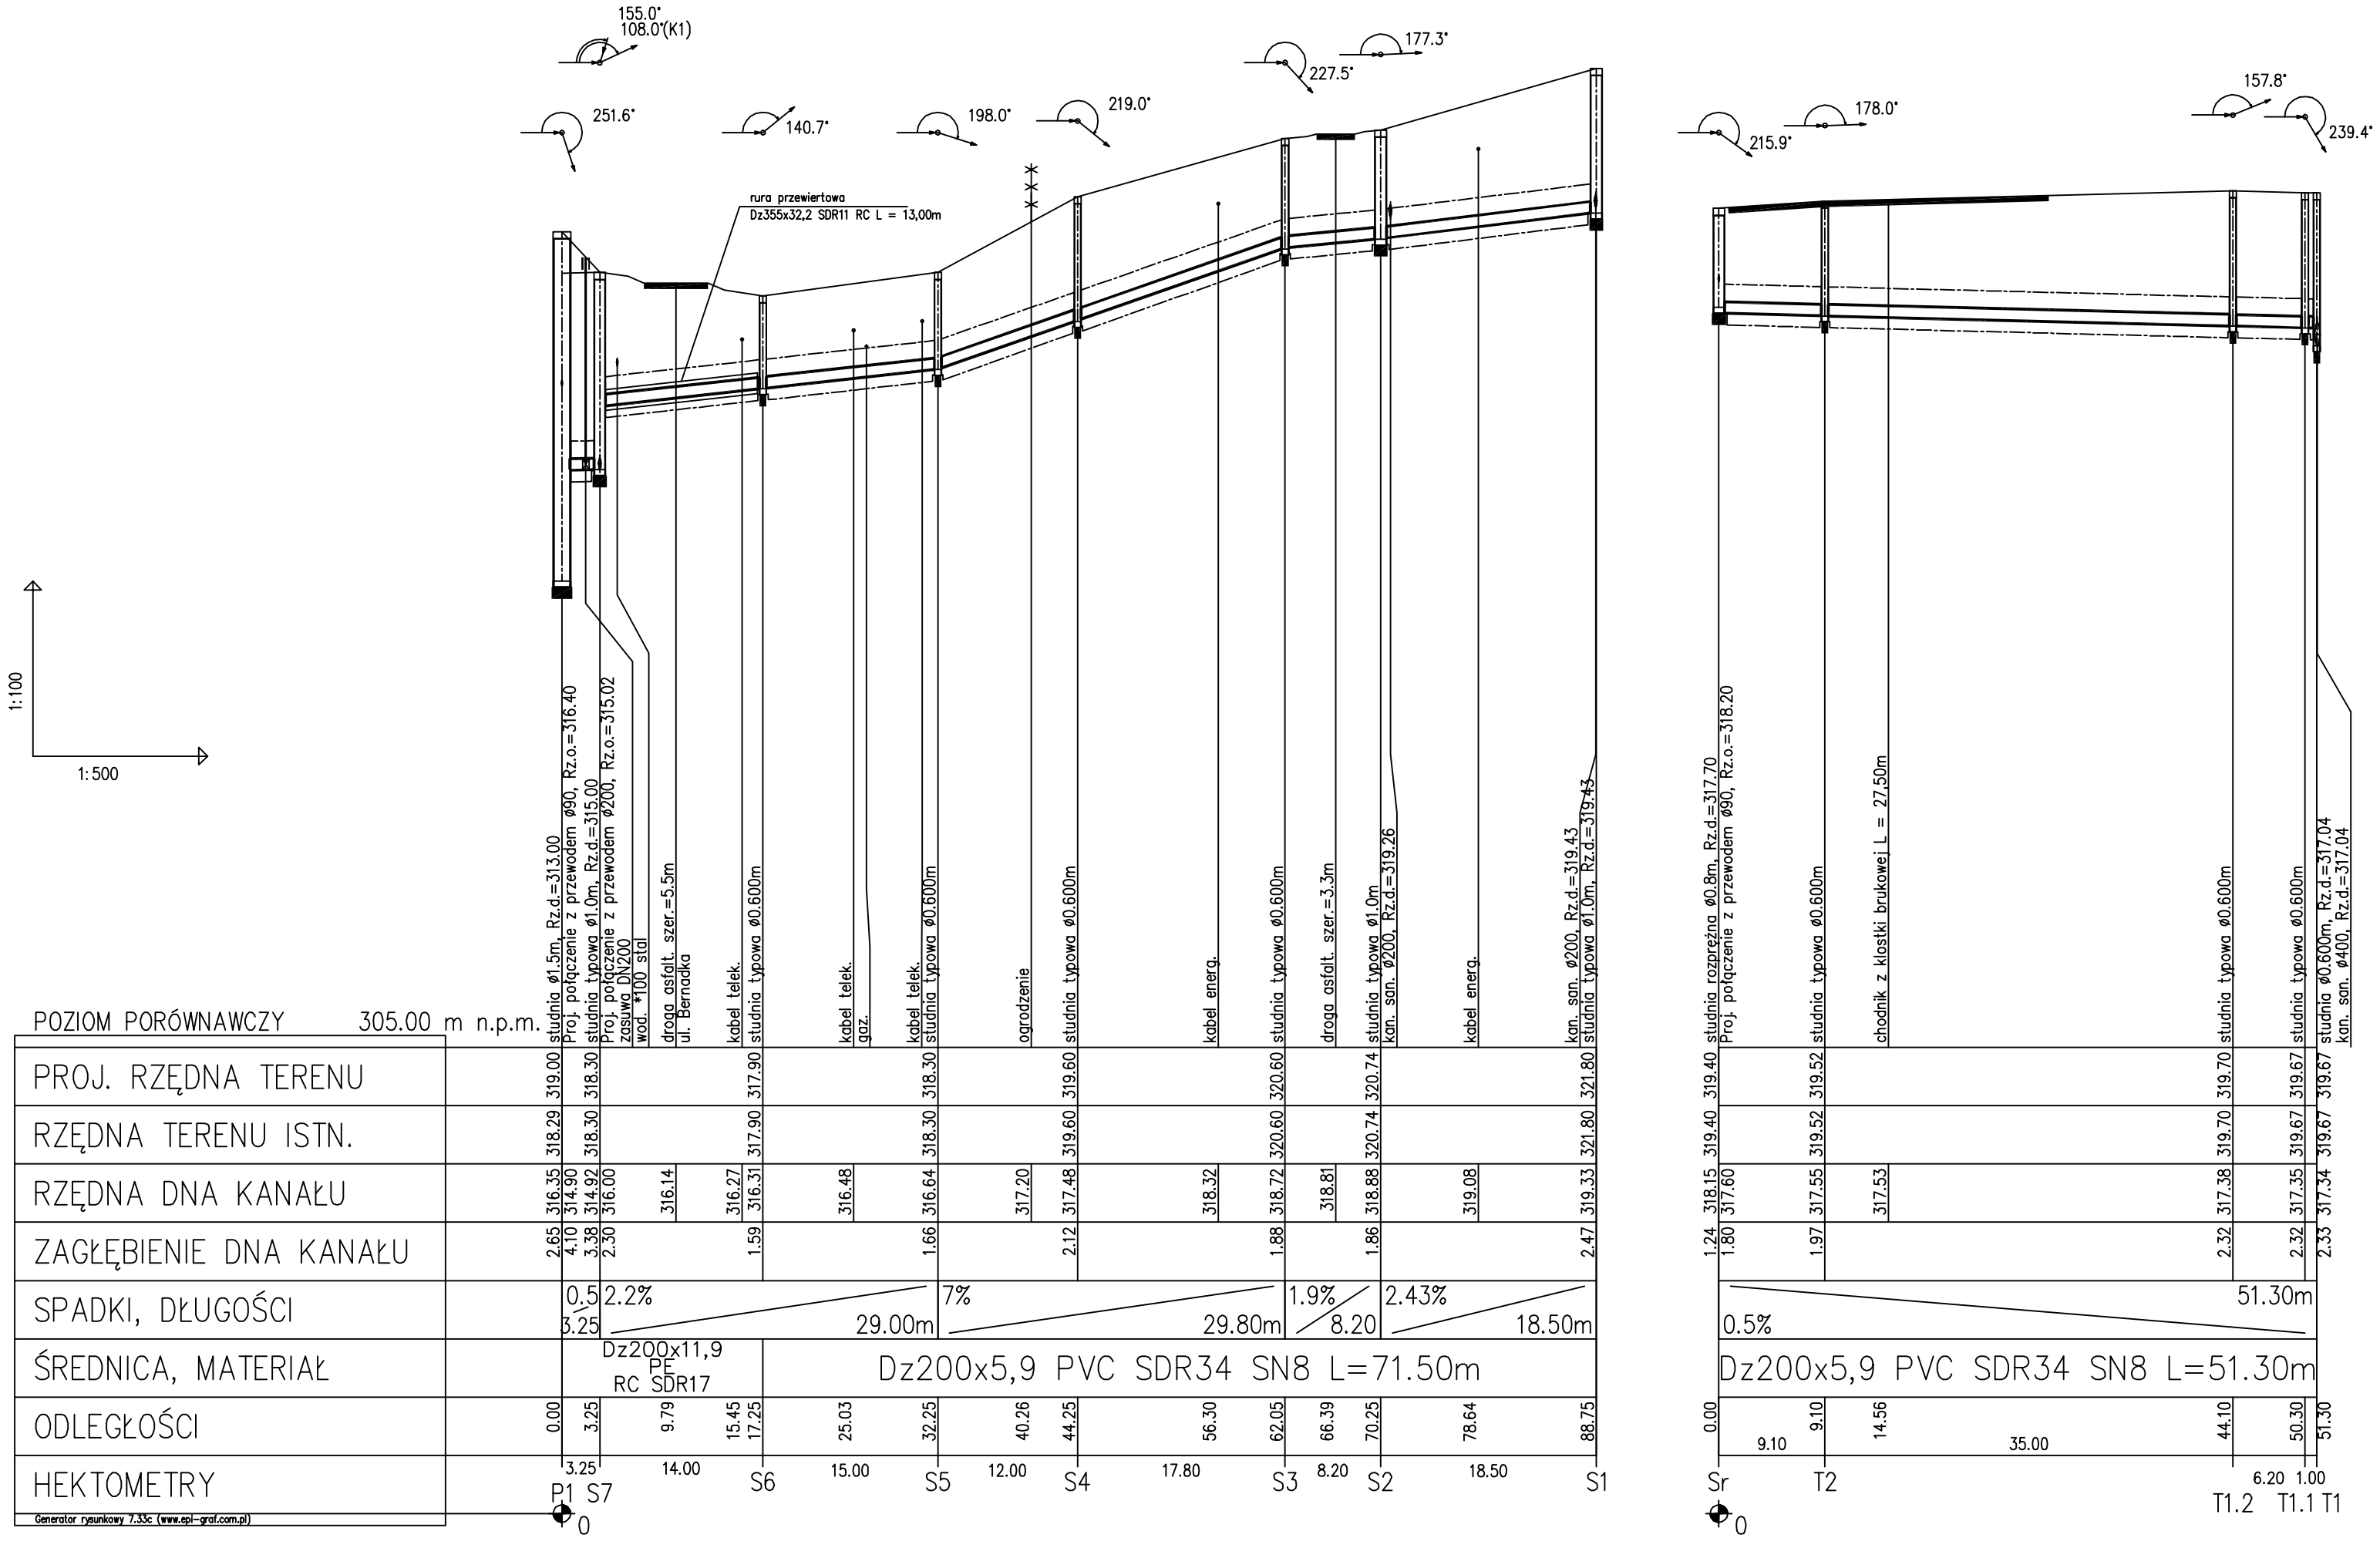

UWAGA:

1. Miejsca kolizji proj. kanalizacji z istn. gazociągiem należy zabezpieczyć rurą ochr. o dł. L=3,0 m zgodnie z normą PN-91 M34501
2. Miejsca kolizji proj. kanalizacji z istn. kablami podziemnymi należy zabezpieczyć rurą ochr. typu AROT Ps 110 o dł. L=2,5 m

43-300 Bielsko-Biała ul. Poniatowskiego 6

AKTYN Sp. z o.o.

Inwestycja: **"Budowa rurociągu tłocznego wraz z pompownią ścieków odprowadzającego ścieki sanitarne z rejonu ul. Bernadka pod dnem rzeki Wisły do istniejącego kolektora saniatrnego w rejonie ul. Katowickiej w Ustroniu"**		Nazwisko:	Podpis:
	Projektował:	**mgr inż. Anna Smyrdek** nr upr. SLK/4356/POOS/12 spec. instalacyjno-inżynieryjna	
Stadium: **Projekt budowlano - wykonawczy**	Sprawdził:	**mgr inż. Grażyna Cembala** nr upr. 97/93 B-B spec. instalacyjno-inżynieryjna	
Tytuł: **Profil podłużny kanału "T", "S" Dz200PVC**	Nr proj.: 27-12-2012	Skala:	Data: 12.2013 r.	Nr rys.: 3.2