


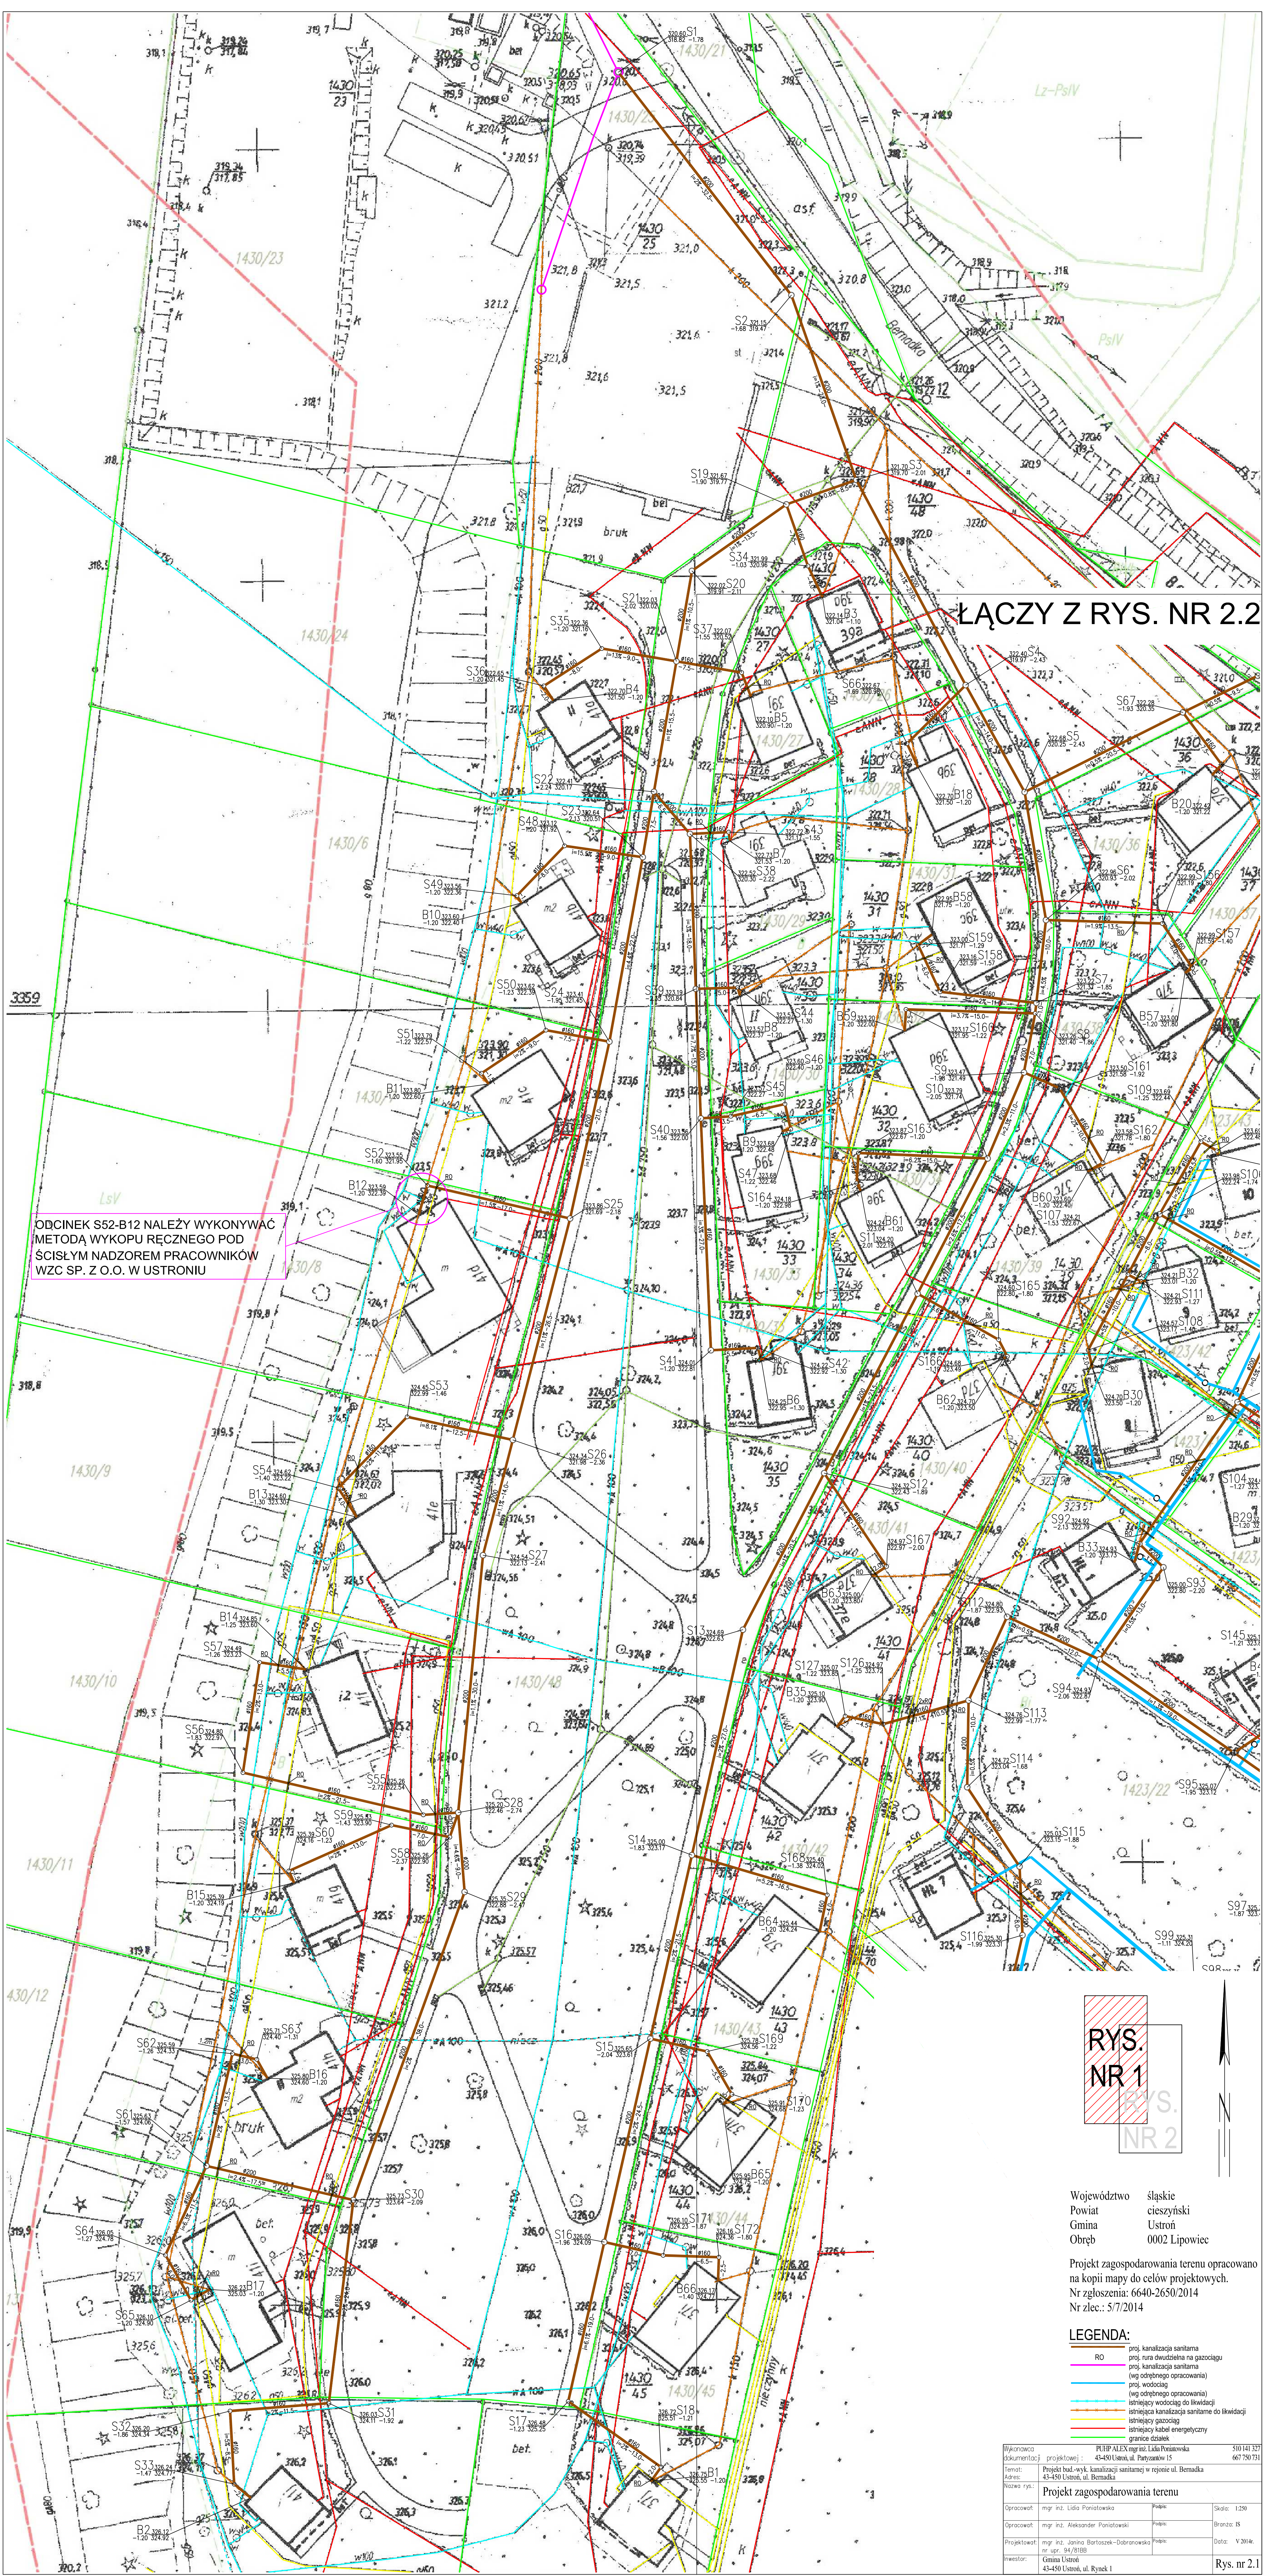

ŁĄCZY Z RYS. NR 2.2

ODCINEK S52-B12 NALEŻY WYKONYWAĆ
METODĄ WYKOPU RĘCZNEGO POD
ŚCISŁYM NADZOREM PRACOWNIKÓW
WZC SP. Z O.O. W USTRONIU

RYS.
NR 1

RYS.
NR 2

Województwo śląskie
Powiat cieszyński
Gmina Ustronie
Obręb 0002 Lipowiec

Projekt zagospodarowania terenu opracowano
na kopii mapy do celów projektowych.
Nr zgłoszenia: 6640-2650/2014
Nr zlec.: 5/7/2014

LEGENDA:

- RO - proj. kanalizacja sanitarna
- proj. nura dwudzielna na gazociąg
- proj. kanalizacja sanitarna
- (wg odrębnego opracowania)
- proj. wodociąg
- (wg odrębnego opracowania)
- istniejący wodociąg do likwidacji
- istniejąca kanalizacja sanitarna do likwidacji
- istniejący gazociąg
- istniejący kabel energetyczny
- granice działek

Wykonawca	PUHP ALEX mgr inż. Lidia Pietusowska	510 141 327
Projektant	projektowej: 43-480 Ustronie, ul. Partyzanów 15	667 780 731
Temat	Projekt bud. wyk. kanalizacji sanitarnej w rejonie ul. Bernadki	
Nazwa rys.	Projekt zagospodarowania terenu	
Opracował:	mgr inż. Lidia Pietusowska	Podpis
Opracował:	mgr inż. Aleksander Poniński	Podpis
Projektował:	mgr inż. Jolanta Bartoszek-Dąbrowska	Podpis
Investor:	Gmina Ustronie	