Mapa zasadnicza

Skala 1 : 1000

Nr kancelaryjny: WGD.6642.1-912/2016
Obręb: Nierodzim
Nr działki: 390/6 i inne
Sekcja: 6.118.28.02.1

Województwo: śląskie
Powiat: cieszyński
Jednostka ewidencyjna: Ustroń

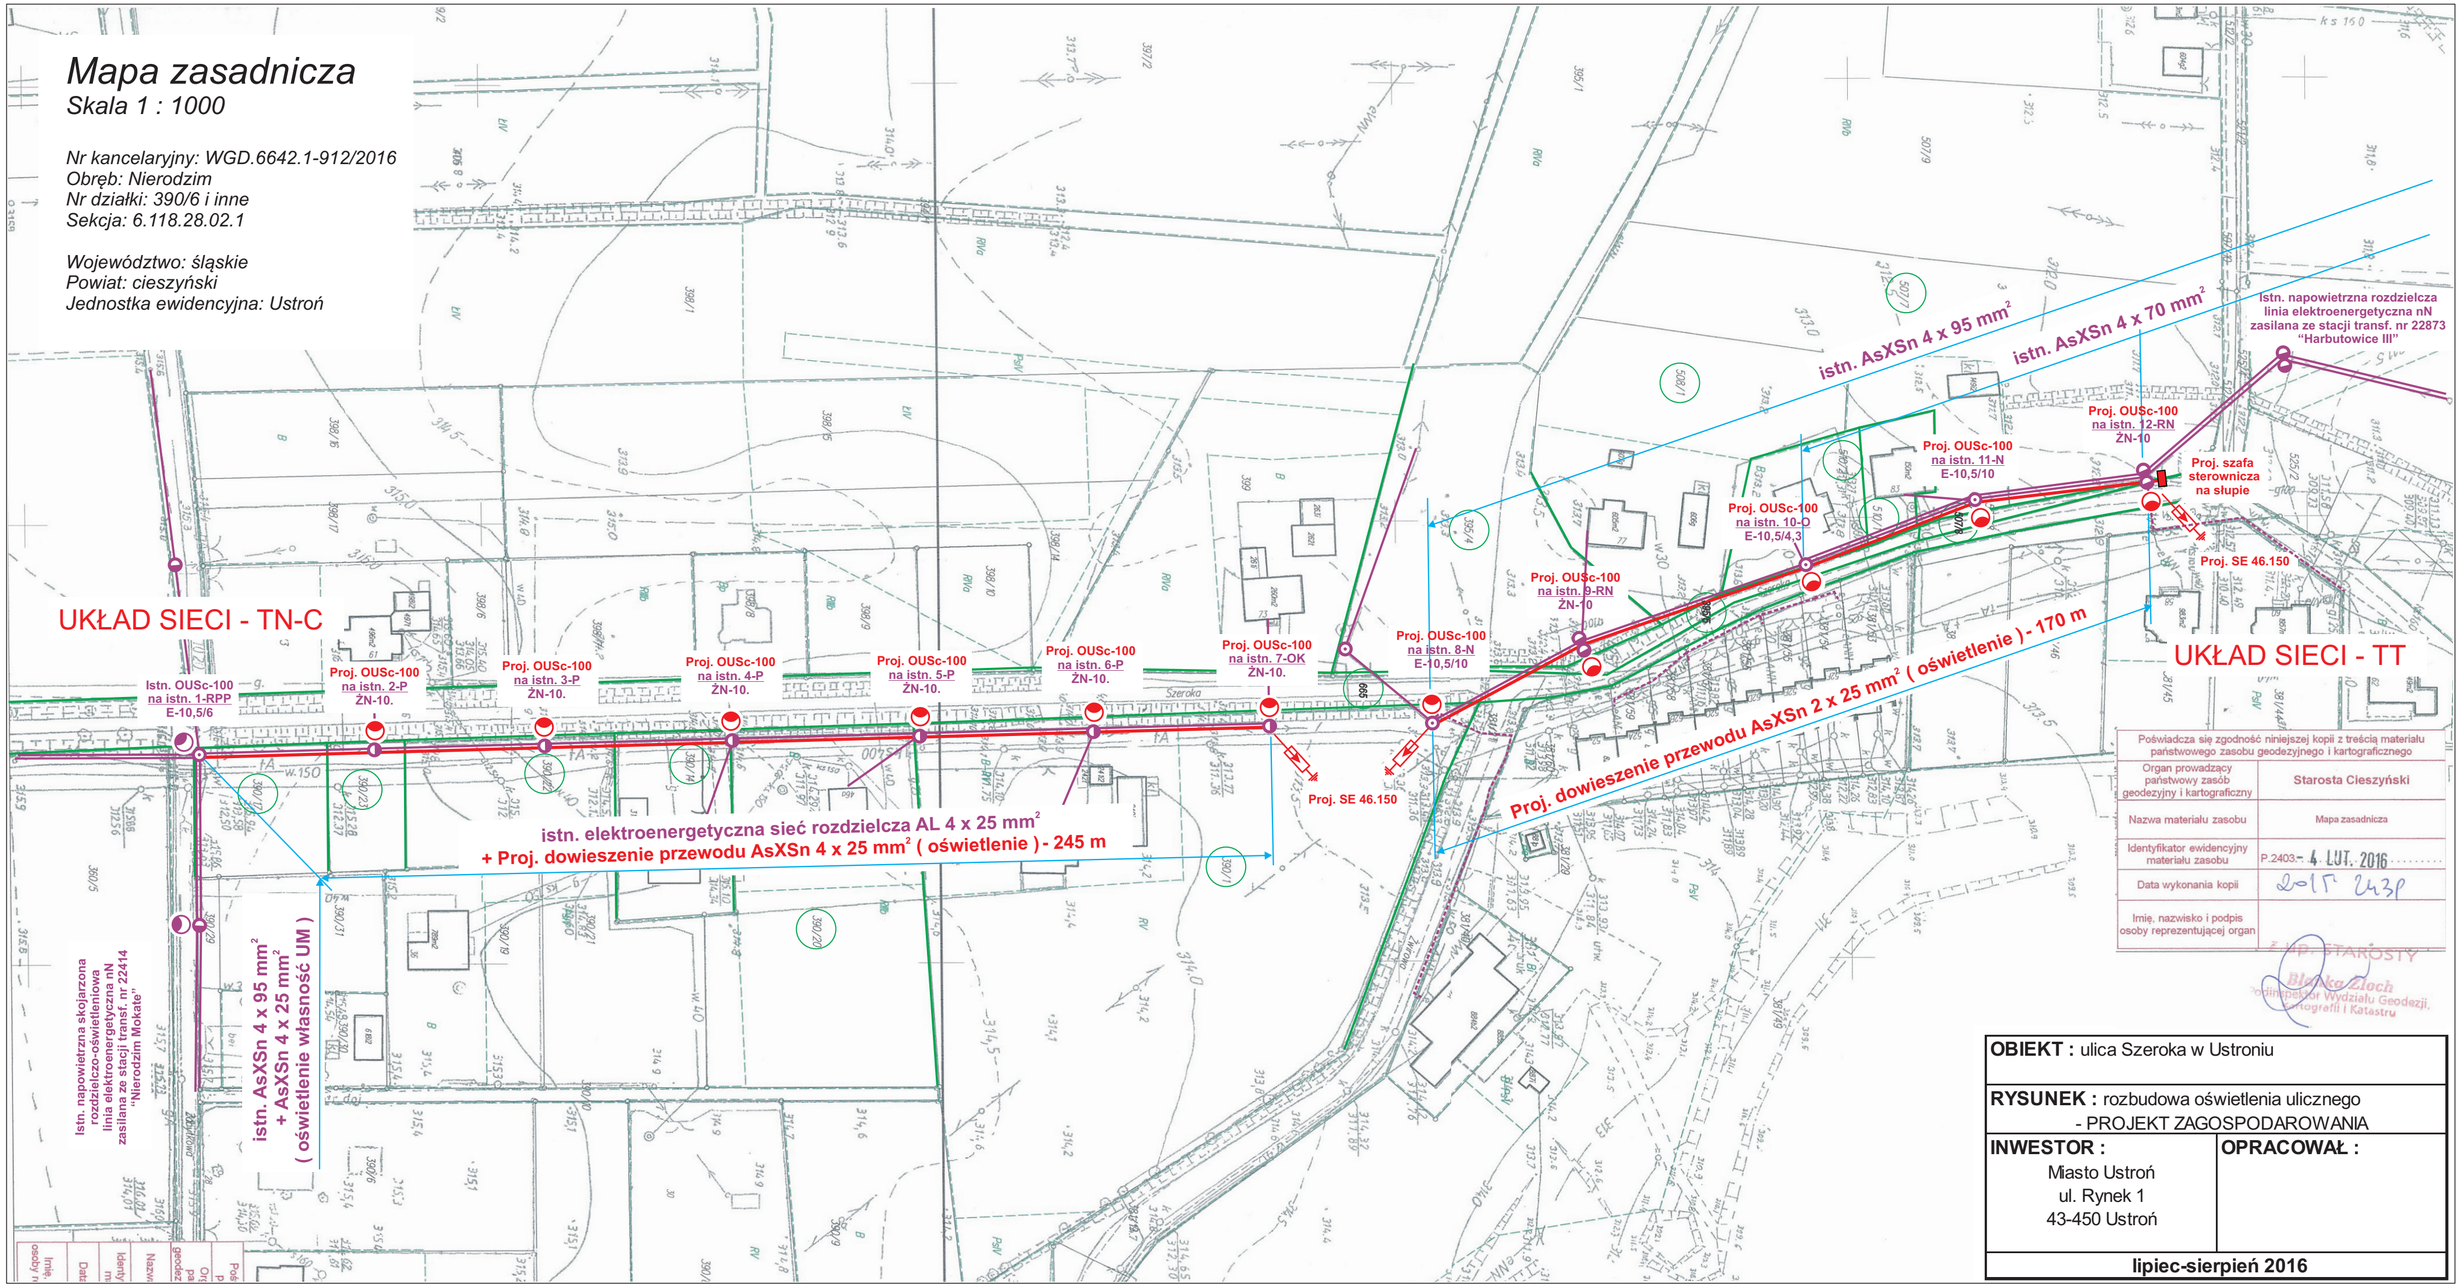

Poświadcza się zgodność niniejszej kopii z treścią materiału państwowego zasobu geodezyjnego i kartograficznego	
Organ prowadzący państwowy zasób geodezyjny i kartograficzny	Starosta Cieszyński
Nazwa materiału zasobu	Mapa zasadnicza
Identyfikator ewidencyjny materiału zasobu	P.2403
Data wykonania kopii	4. LUT. 2016 2015 243P
Imię, nazwisko i podpis osoby reprezentującej organ	z up. STAROSTY Blanka Zloch specjalista Wydziału Geodezji, Kartografii i Katastru

OBIEKT : ulica Szeroka w Ustroniu	
RYSUNEK : rozbudowa oświetlenia ulicznego - PROJEKT ZAGOSPODAROWANIA	
INWESTOR : Miasto Ustroń ul. Rynek 1 43-450 Ustroń	**OPRACOWAŁ :**
lipiec-sierpień 2016	