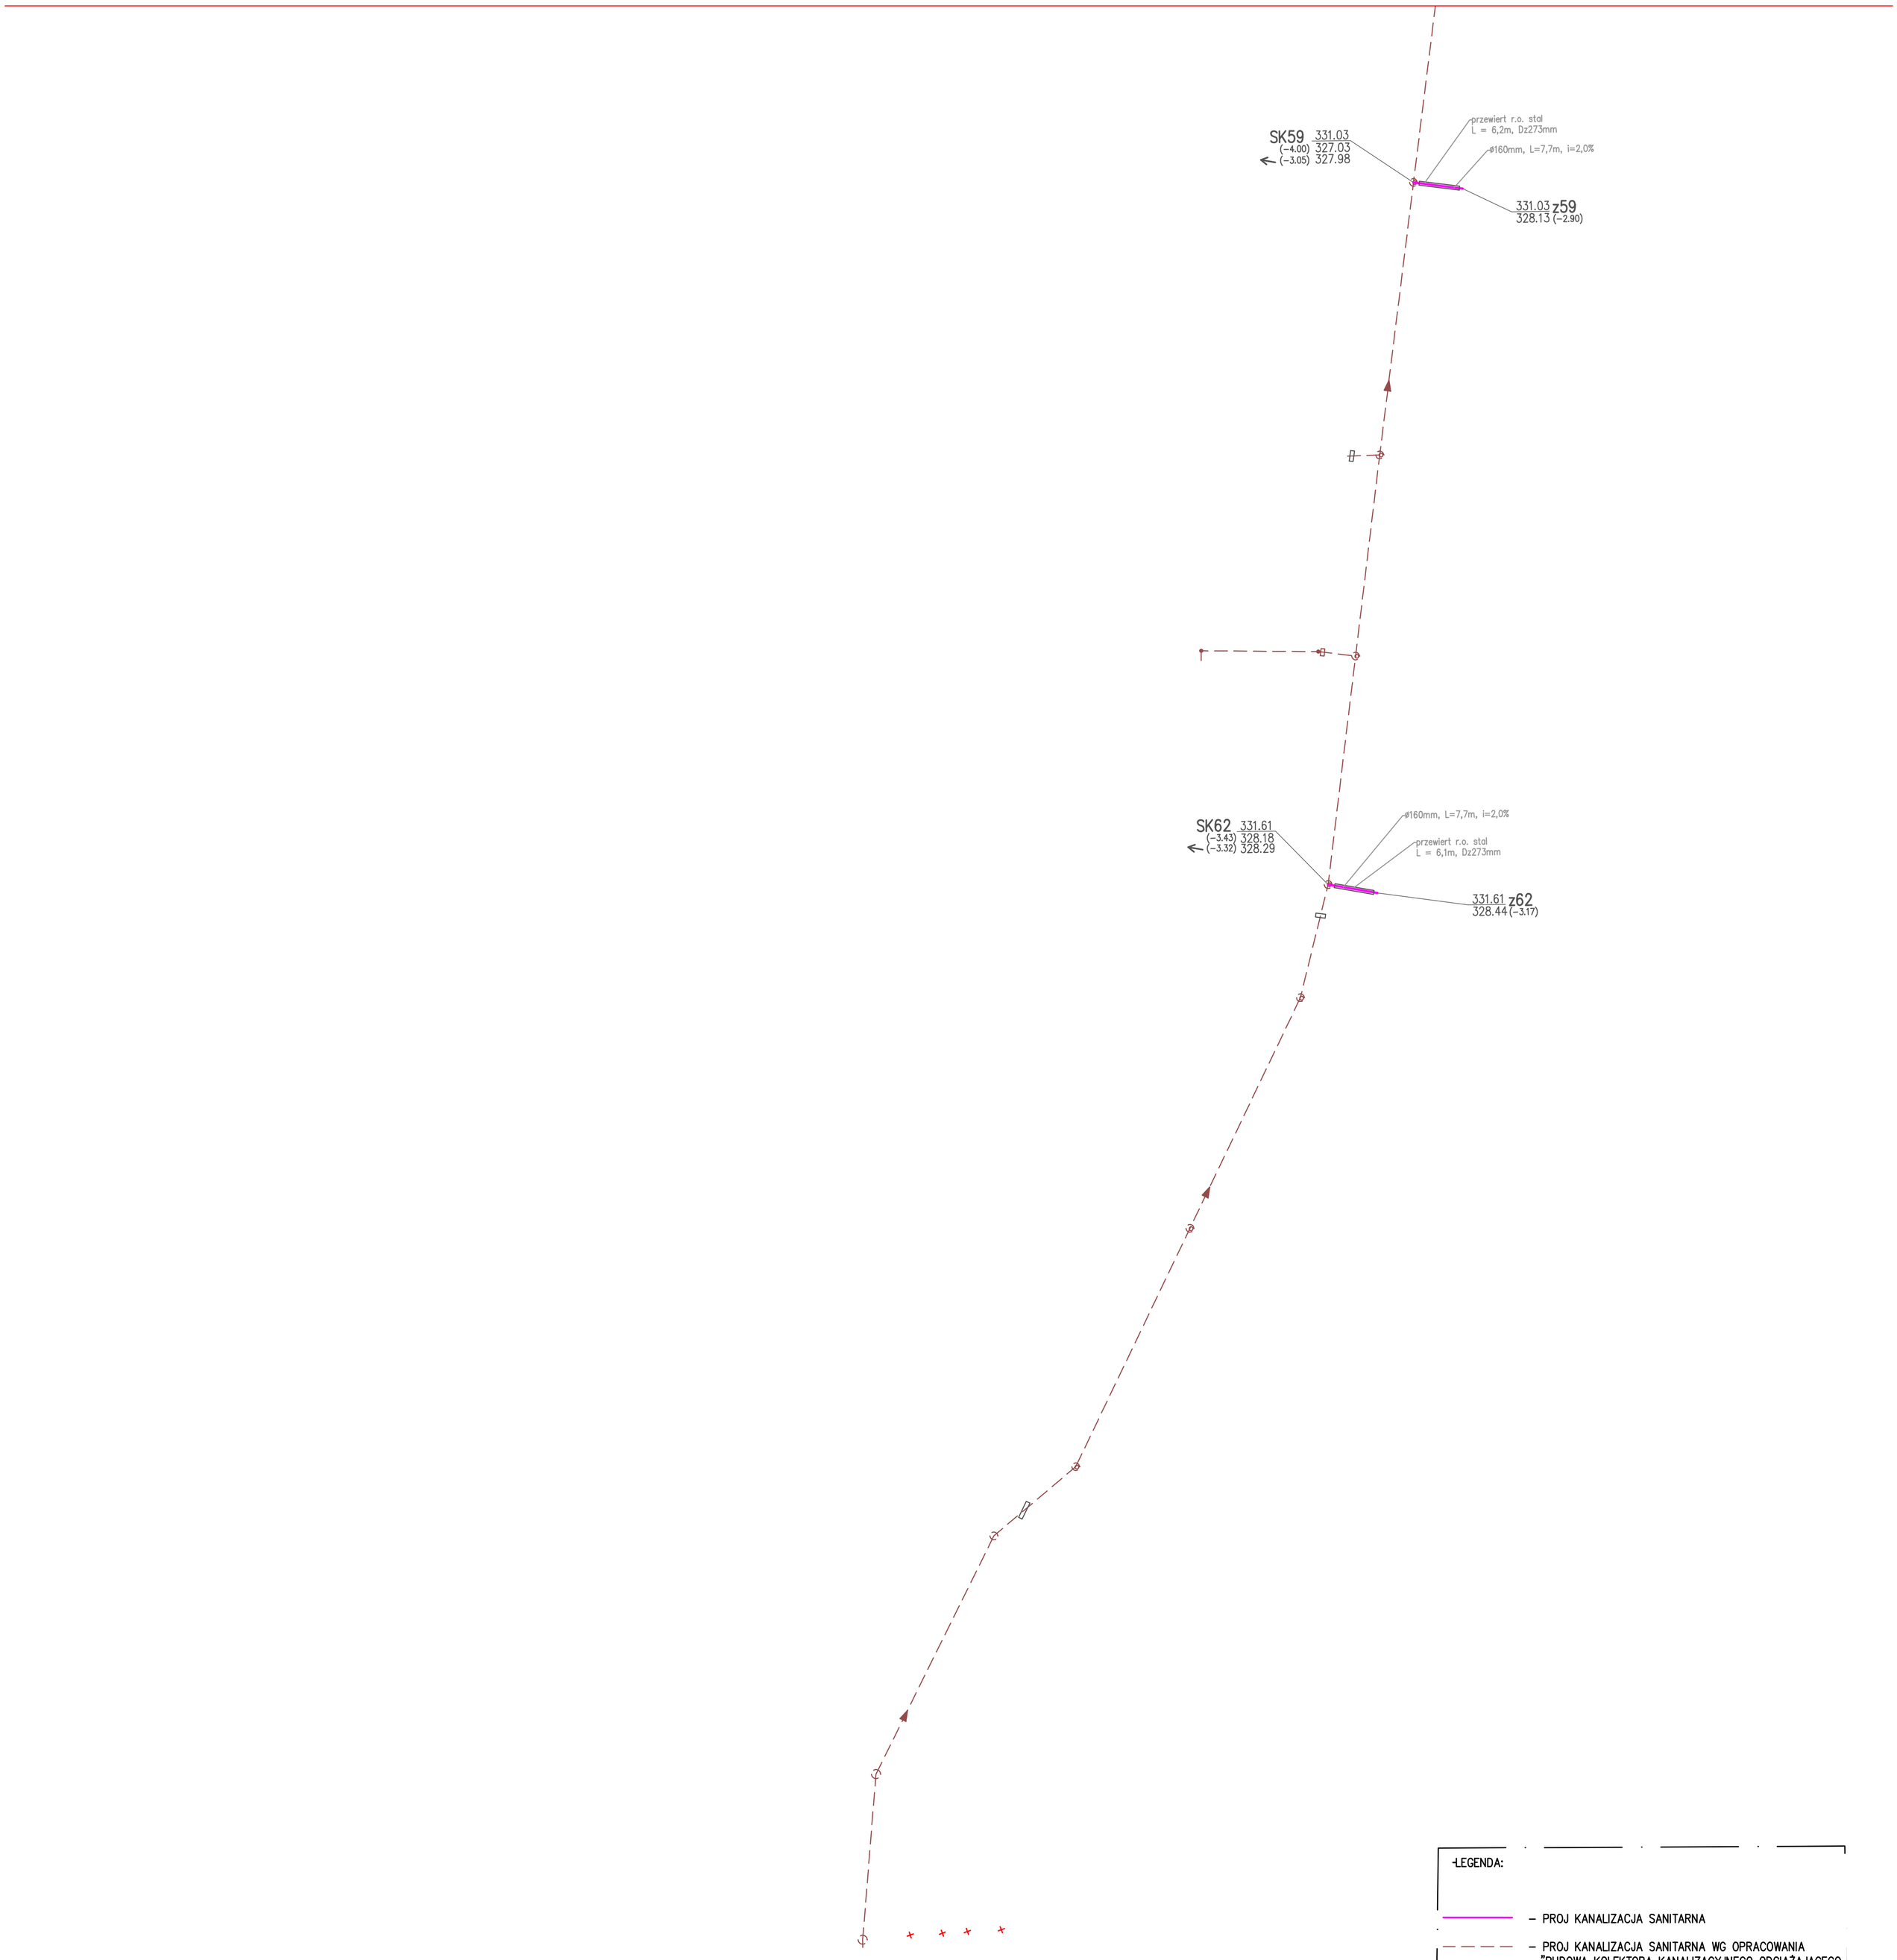

LEGENDA:

— PROJ KANALIZACJA SANITARNA

— — — — PROJ KANALIZACJA SANITARNA WG OPRACOWANIA "BUDOWA KOLEKTORA KANALIZACYJNEGO ODCIĄŻAJĄCEGO DZIELNICĘ USTROŃ HERMANICE"

KOLEKTOR SERWIS
64-100 LESZNO ul. Kmicica 69
tel/fax 65 526 77 00

ZAMAWIAJĄCY INWESTOR

MIASTO USTROŃ
UL. RYNEK 1
43 – 450 USTROŃ

OBIEKT I TREŚĆ RYSUNKU

BUDOWA KOLEKTORA KANALIZACYJNEGO ODCIĄŻAJĄCEGO DZIELNICĘ USTROŃ HERMANICE – UZUPEŁNIENIA

PROJEKT ZAGOSPODAROWANIA TERENU

ZESPÓŁ PROJEKTOWY		PODPIS	SKALA	NUMER RYSUNKU		
PROJEKTANT	mgr inż. T. RZEŹNIK uprawnienia projektowe nr WKP/0273/POOS/14 specjalność instalacyjno-inżynieryjna członek WOIIB w Poznaniu		1:500	02.04.00		
SPRAWDZAJĄCY	mgr inż. K. JANIAK uprawnienia nr 43/w/94/Lo specjalność instalacyjno – inżynieryjna		DATA OPRACOWANIA	BRANŻA	WERSJA	NR OBIEKTU
ASYSTENT	inż. L. JANIAK		16.09.2015	IS	1	I