


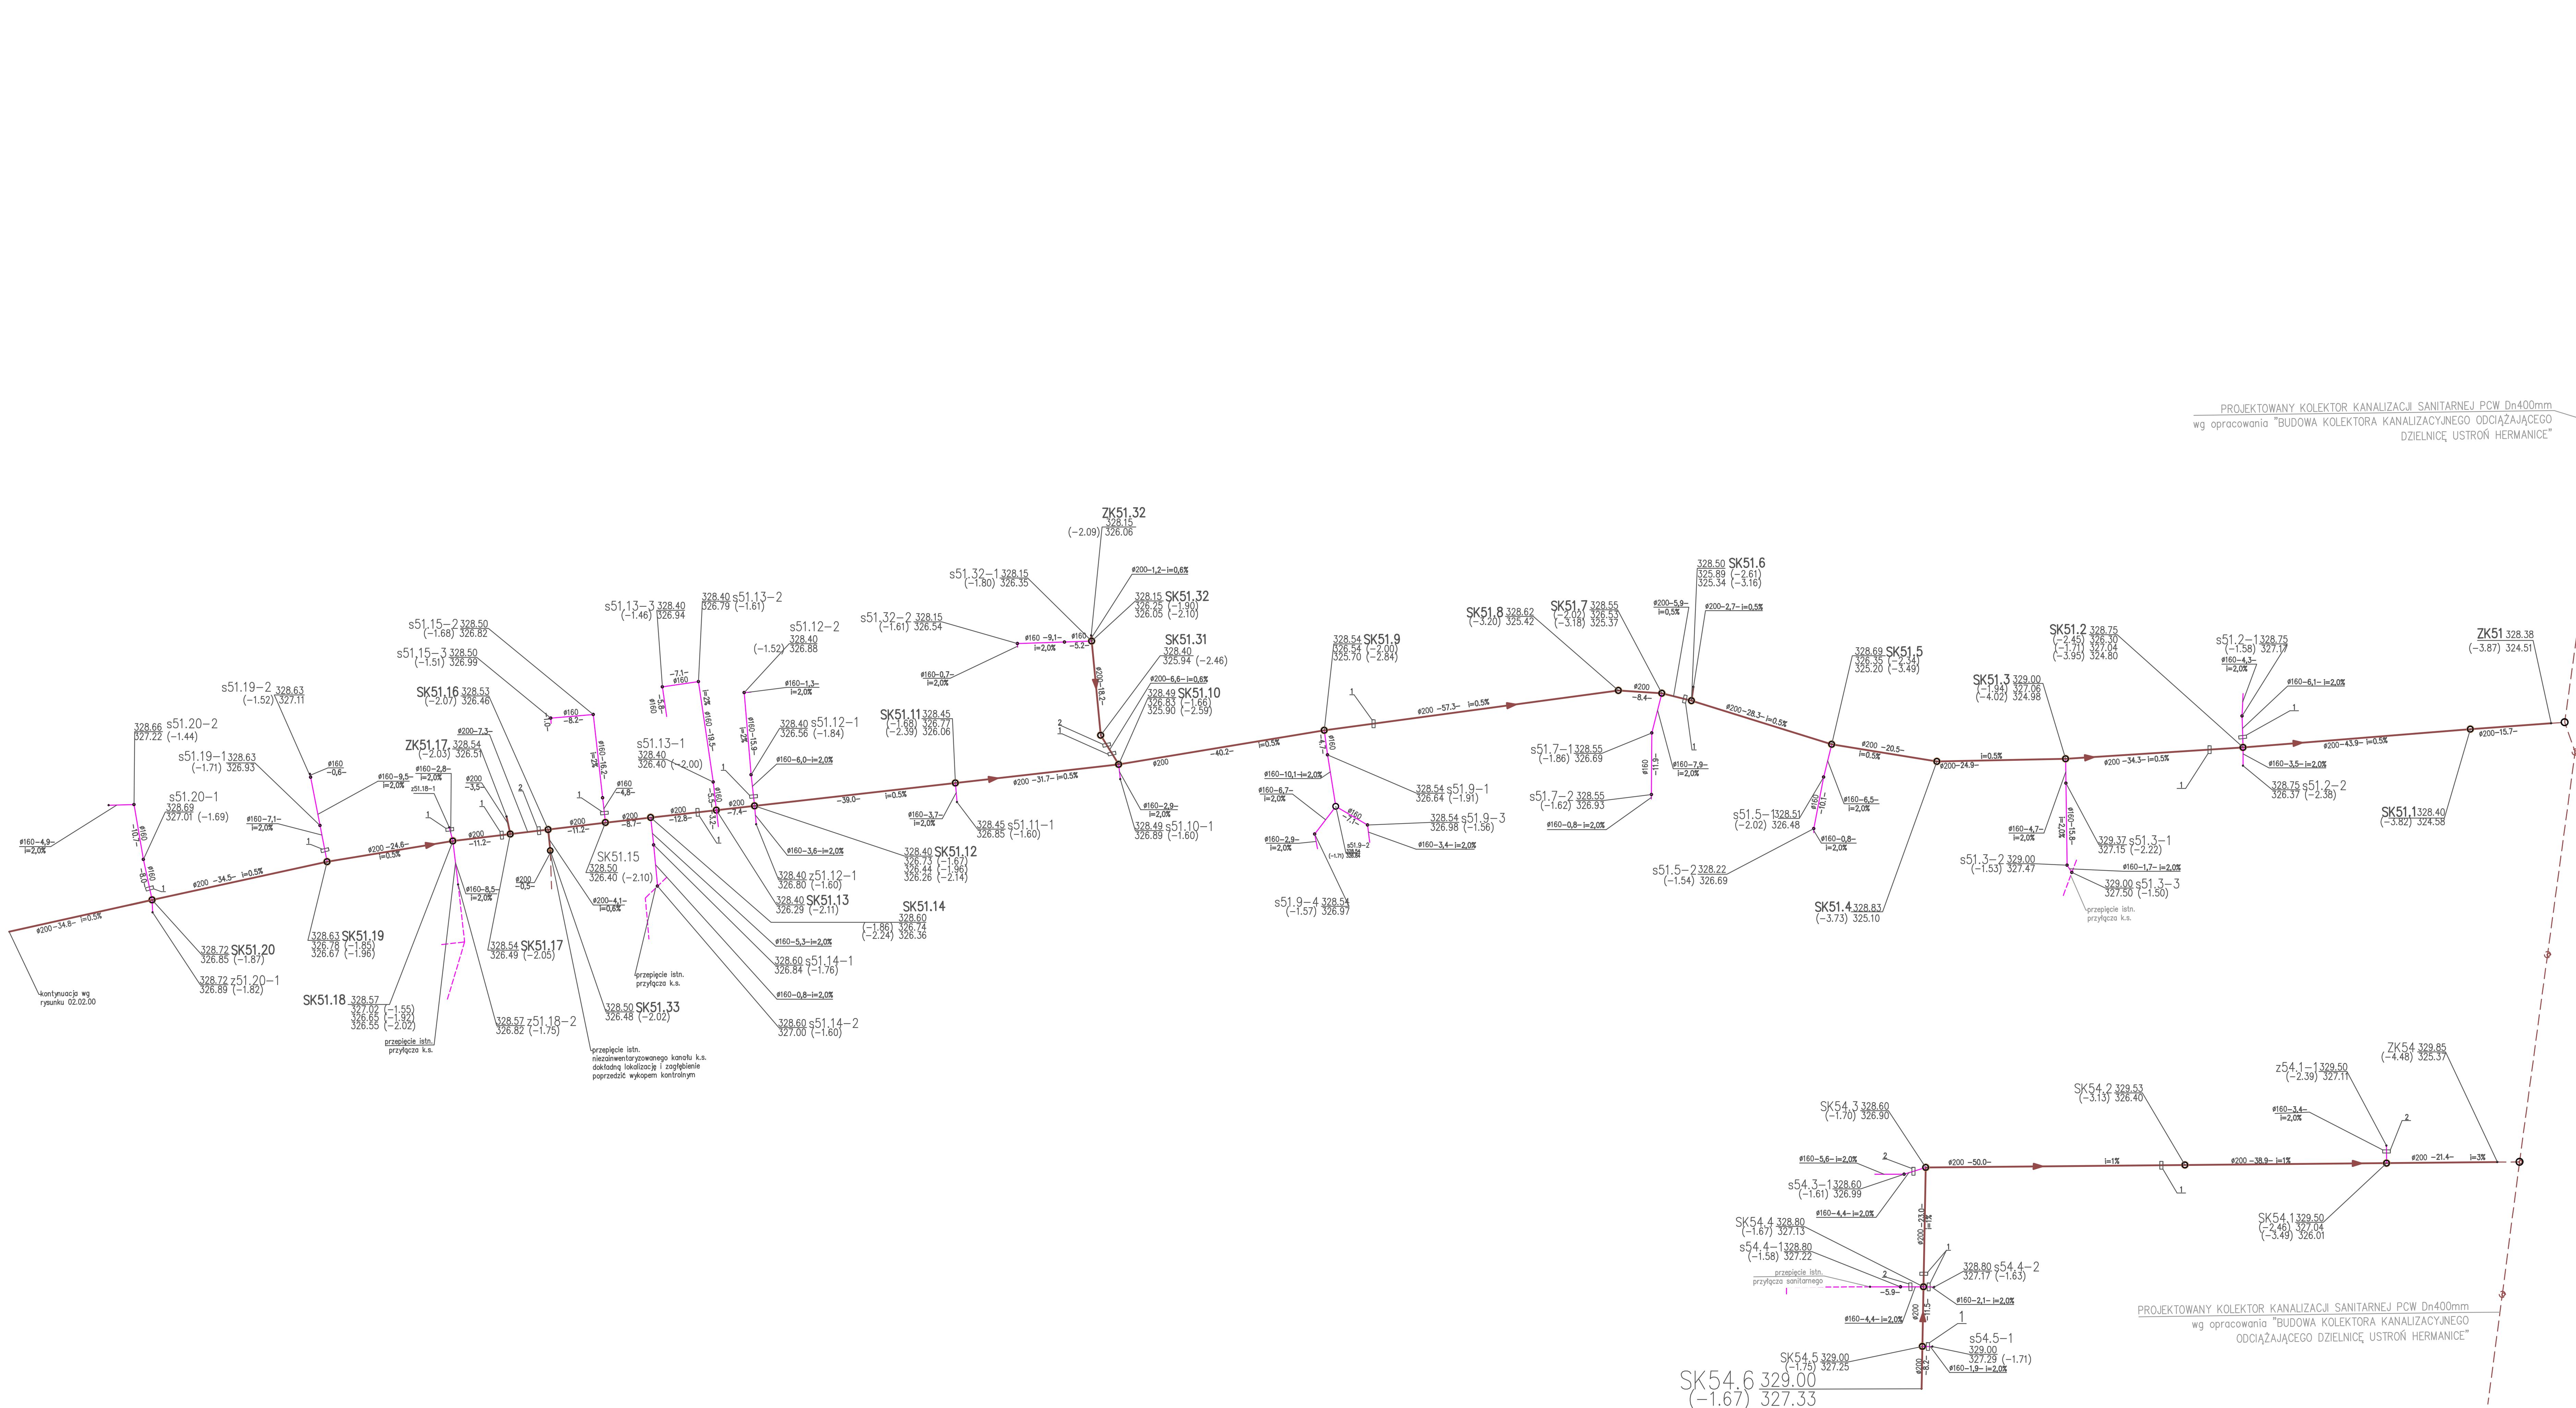

 KOLEKTOR S E R W I S 64-100 USTRONIE ul. Rynek 69 tel. 15 885 77 99	ZAMAWIĄCY INWESTOR					
	MIASTO USTRON UL. RYNEK 1 43 - 450 USTRON OBIEKT I TREŚĆ WYSTAWY					
BUDOWA KANALIZACJI SANITARNEJ W ULICY GRANICZNEJ, SZTERNI W ODCIECZU NR 227/72 W USTRONIU		PROJEKT ZAGOSPODAROWANIA TERENU				
OPIS PROJEKTU		OPIS	SKALA	NUMER RYSUNKU		
PROJEKTANT		mgr inż. T. KOSZCZAK opracowanie projektowe w MWS/2015/01/01/4 kierownik: mgr inż. T. KOSZCZAK licencja: W018 w Poznaniu	1:500	02.01.00		
SPRACZYSTWA		mgr inż. T. JANIAK opracowanie w MS/2015/01/01/4 kierownik: mgr inż. T. JANIAK licencja: W018 w Poznaniu	DATA OPRACOWANIA	BRANŻA	WERSJA	NR OBIĘTU
WYKONANIE		27.08.2015	IS	1	1	1