MAPA DO CELÓW PROJEKTOWYCH
Ark. nr 3/6

Skala 1:500
Sekcje ukł. "1965": 541.413.023.2/4; 541.413.073.1/2/3/4; 541.413.071.2/4; 541.413.064.2/4; 541.413.112.2; 541.413.121.1/2/3/4
Sekcje ukł. "2000": 6.118.28.06.4 / 11.2 / 02.3 / 07.1 / 07.3 / 12.1 / 12.3

Miejscowość: Ustroń, ul. Graniczna, Skoczowska, Laskowa, Sztwiertni

Jednostka ewidencyjna: 240302_1, USTROŃ
Obręb: 0001 Hermanice / 0003 Nierodzim

Id.: 6640-2037/2014

Sekcje mapy 541.413.064.2 oraz 064.4 przeskalowano z mapy o skali 1:1000.
Nie aktualizowano użytków gruntowych.
Nie badano służebności gruntowych.
Dane dotyczące granic są zgodne z mapą ewidencyjną numeryczną.
Nie wyklucza się w terenie innych nie wykazanych na niniejszej mapie urządzeń podziemnych, które nie były zgłoszone do inwentaryzacji lub o których brak jest informacji w instytucjach branżowych.

Podwładcza się, że niniejszy dokument został opracowany w wyniku prac geodezyjnych i kartograficznych, których rezultaty zawiera operat techniczny wpisany do ewidencji materiałów państwowego zasobu geodezyjnego i kartograficznego

Organ prowadzący państwowy zasób geodezyjny i kartograficzny	Starosta Cieszyński
Identyfikator ewidencyjny materiału zasobu operatu technicznego	6640.3034.2014 P.9403
Data wpisania operatu technicznego do ewidencji materiałów zasobu	20 SIE. 2014
Imię, nazwisko i podpis osoby reprezentującej organ	z up. STAROSTY Mirosław Czekalowski w Referacie Obsługi Ewidencji Dokumentacji Geodezyjnej i Kartograficznej

USŁUGI GEODEZYJNE
Mazur Małgorzata
47-400 Racibórz, ul. Królewska 4/5
NIP: 639-132-22-29
Tel. 032 416 2585, 668 067 025

GEODETA UPRAWNIONY
Zatwierdzenie nr 13/90
Krystyna Wojak

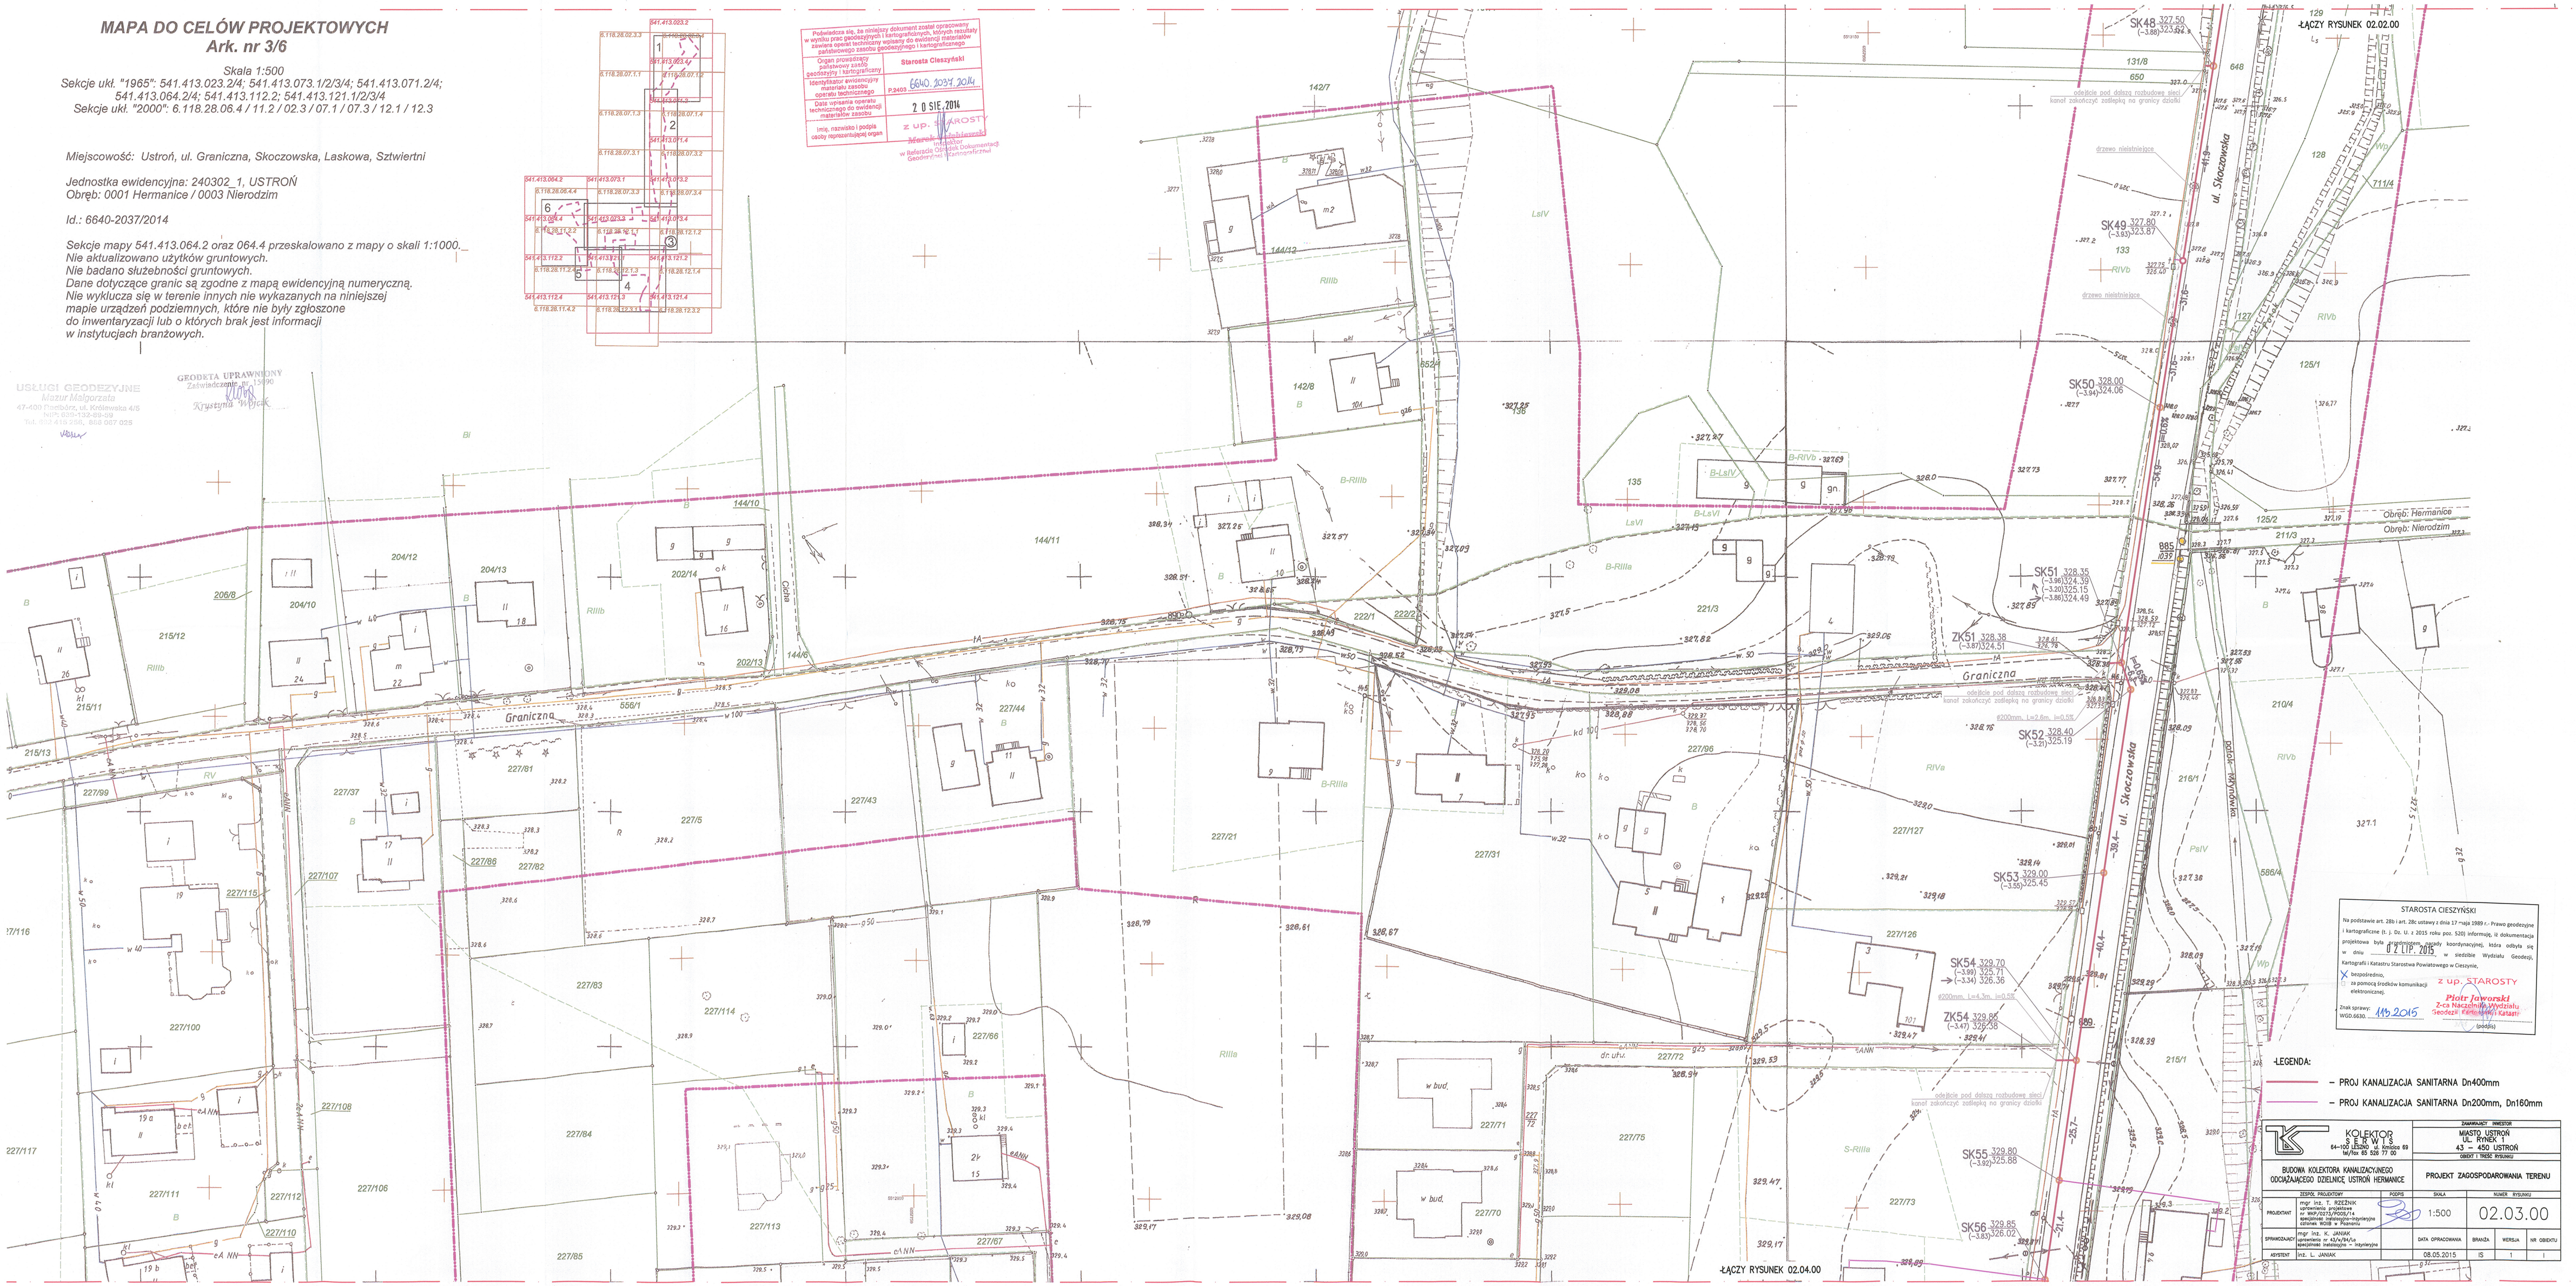
ŁĄCZY RYSUNEK 02.02.00
ŁĄCZY RYSUNEK 02.04.00
Graniczna
ul. Skoczowska
Obręb: Hermanice
Obręb: Nierodzim
SK48 327.50 (-3.88) 323.62
SK49 327.80 (-3.93) 323.87
SK50 328.00 (-3.94) 324.06
SK51 328.35 (-3.96) 324.39 (-3.20) 325.15 (-3.80) 324.49
ZK51 328.38 (-3.87) 324.51
SK52 328.40 (-3.21) 325.19
SK53 329.00 (-3.20) 325.45
SK54 329.70 (-3.90) 325.71 (-3.34) 326.36
ZK54 329.86 (-3.47) 326.38
SK55 329.80 (-3.97) 325.88
SK56 329.85 (-3.85) 326.02
odcięcie pod dążą rozbudowę sieci; kanał zakończyć zatłepką na granicy działki
drzewo nieistniejące
ø200mm, L=2.9m, i=0.10%
ø200mm, L=4.3m, i=0.03%
LsIV
RIIIb
B-RIIIb
B-LsIV
B-LsVI
LsVI
RIVb
RIVa
PsIV
S-RIIIa
B-RIVb
Bi
B
RV
R
ZANN
ZKNN
ZGNN
ZEnN
w bud.
dr. utw.
142/7
142/8
144/10
144/11
144/12
144/6
202/13
202/14
204/12
204/13
204/10
206/8
215/12
215/11
215/13
221/3
222/1
222/2
227/99
227/37
227/107
227/115
227/116
227/61
227/86
227/82
227/5
227/43
227/21
227/31
227/96
227/127
227/126
227/83
227/100
227/114
227/66
227/108
227/84
227/111
227/112
227/106
227/110
227/113
227/67
227/85
227/71
227/75
227/70
227/73
227/72
550/1
135
131/8
650
648
133
128
125/1
125/2
211/3
210/4
216/1
215/1
711/4
586/4
327.1
327.2
329.17
329.47
329.53
329.89
