


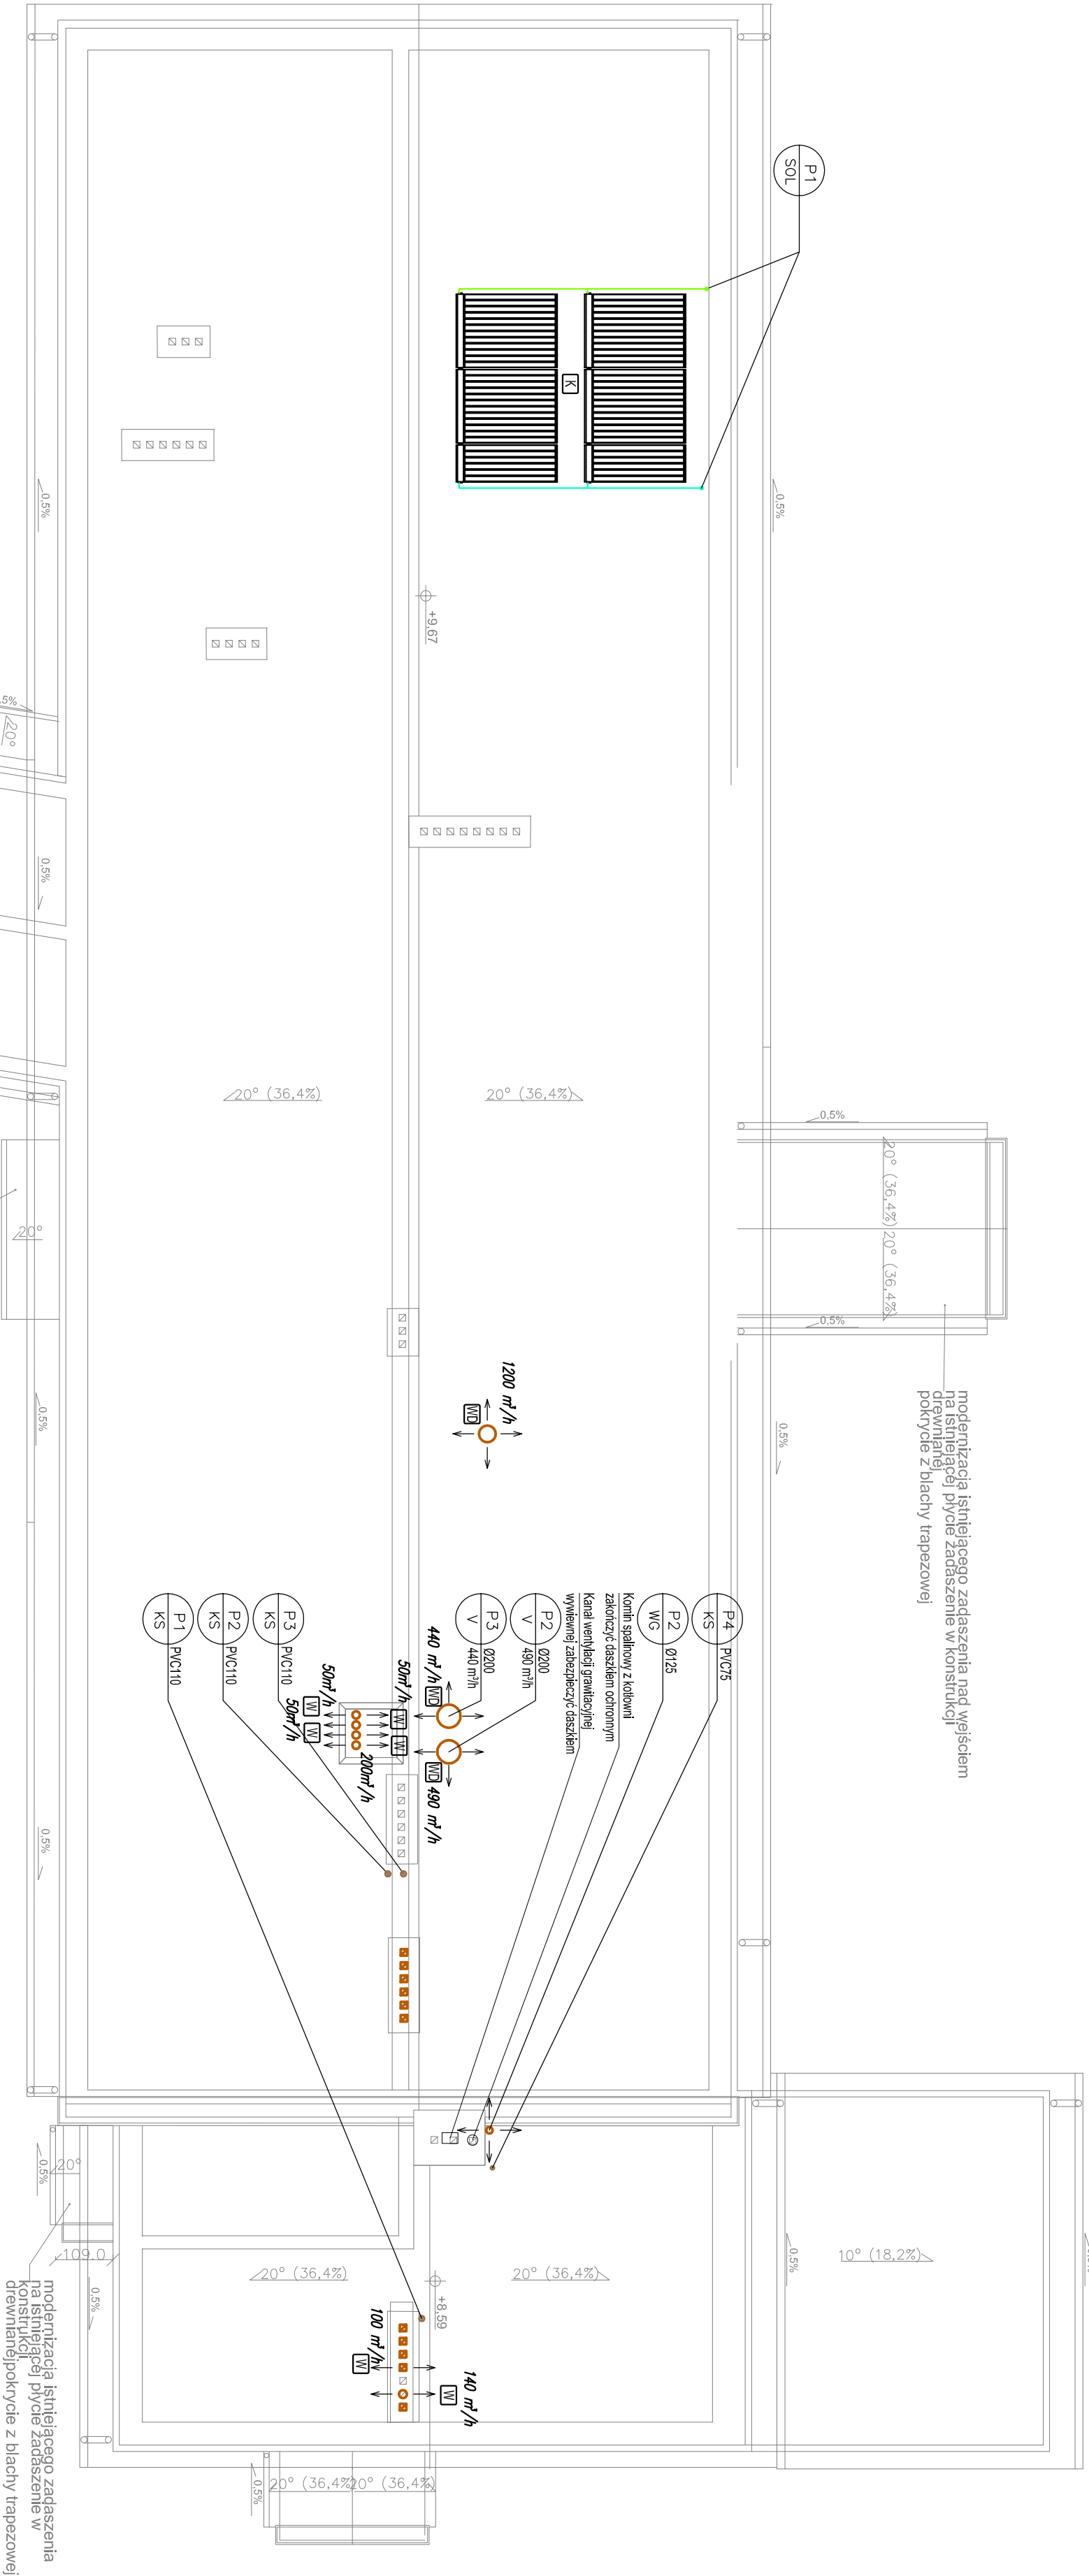


projekowany daszek w konstrukcji pokryty z blachy trapezowej

projekowany daszek w konstrukcji pokryty z blachy trapezowej


LEGENDA:	
	KANAL WENTYLACYJNY WYRZUTOWY
	INSTALACJA SOLARNA - ZASILANIE
	INSTALACJA SOLARNA - POWROT
	PION INSTALACJI WENTYLACJI MECHANICZNEJ
	PION INSTALACJI WENTYLACJI GRAWITACYJNEJ
	ZAKOŃCZONY WYWIERZAKIEM DACHOWYM
	PION INSTALACJI KANAŁIZACJI SANITARNEJ, ZAKOŃCZONY WYWIERZKĄ
	PION INSTALACJI SOLARNEJ
	WYRZUTNIA DACHOWA
	WENTYLATOR DACHOWY NA PODSTAWIE DACHOWEJ TŁUMIĄCEJ
	KOLEKTORY SŁONECZNE - NP - BUDENUS SPS11 R 9°C

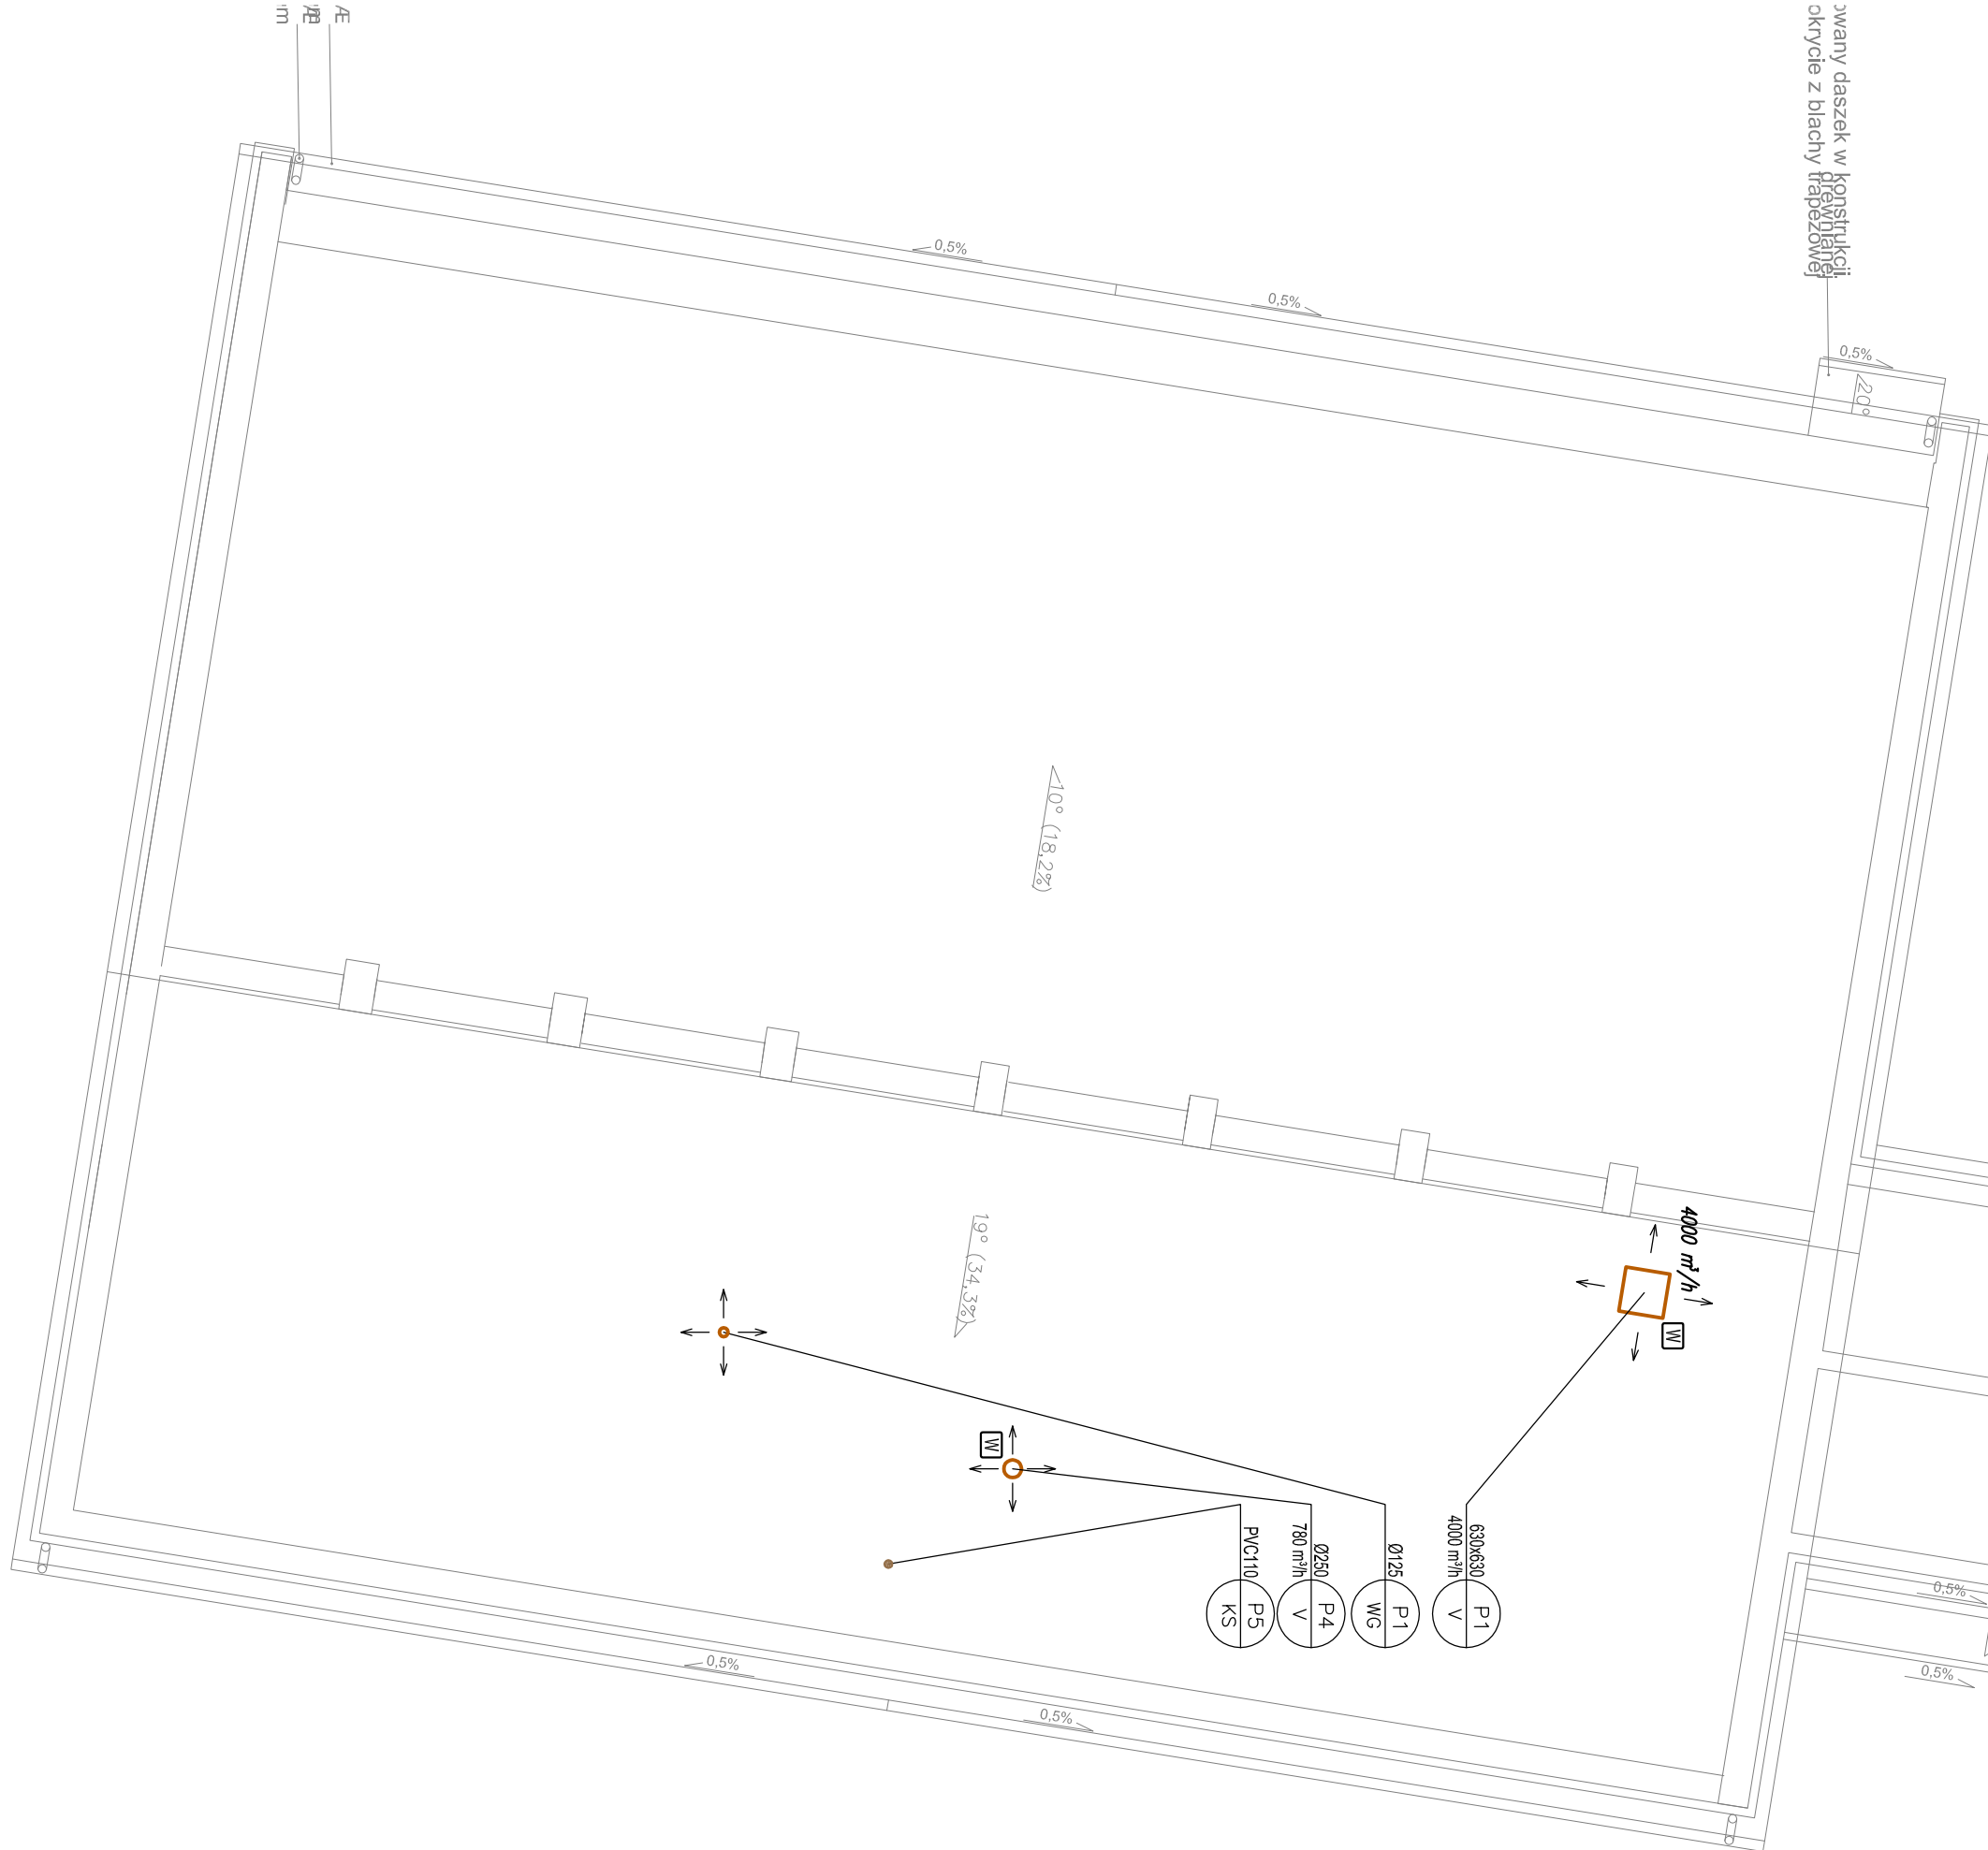

	PRIMTECH Szymon Kosa 42-680 Tarnobrzeg Główny ul. 500-340-000 t. 32 288 32 79 www.primtech.pl				
	Inwestor: Miejsko Ustron ul. Rynek 1 43-450 Ustron				
	Data wykonania: 2014 r.				
	Specjalista	dr. Marek Krawka			
	Asystent	mgr inż. Rafał Zima mgr inż. Marcin Białas mgr inż. Piotr Bownas			
	Użytkownik	Ustron i powiat: ul. Szkolna 1 dz. nr 259/148			
	Nazwa projektu/obiektu	Projekt architektury i techniki budowlanej model termomodernizacji			
	Nazwa projektu	Rozbudowa i instalacja wentylacji mechanicznej i solarnej			
