


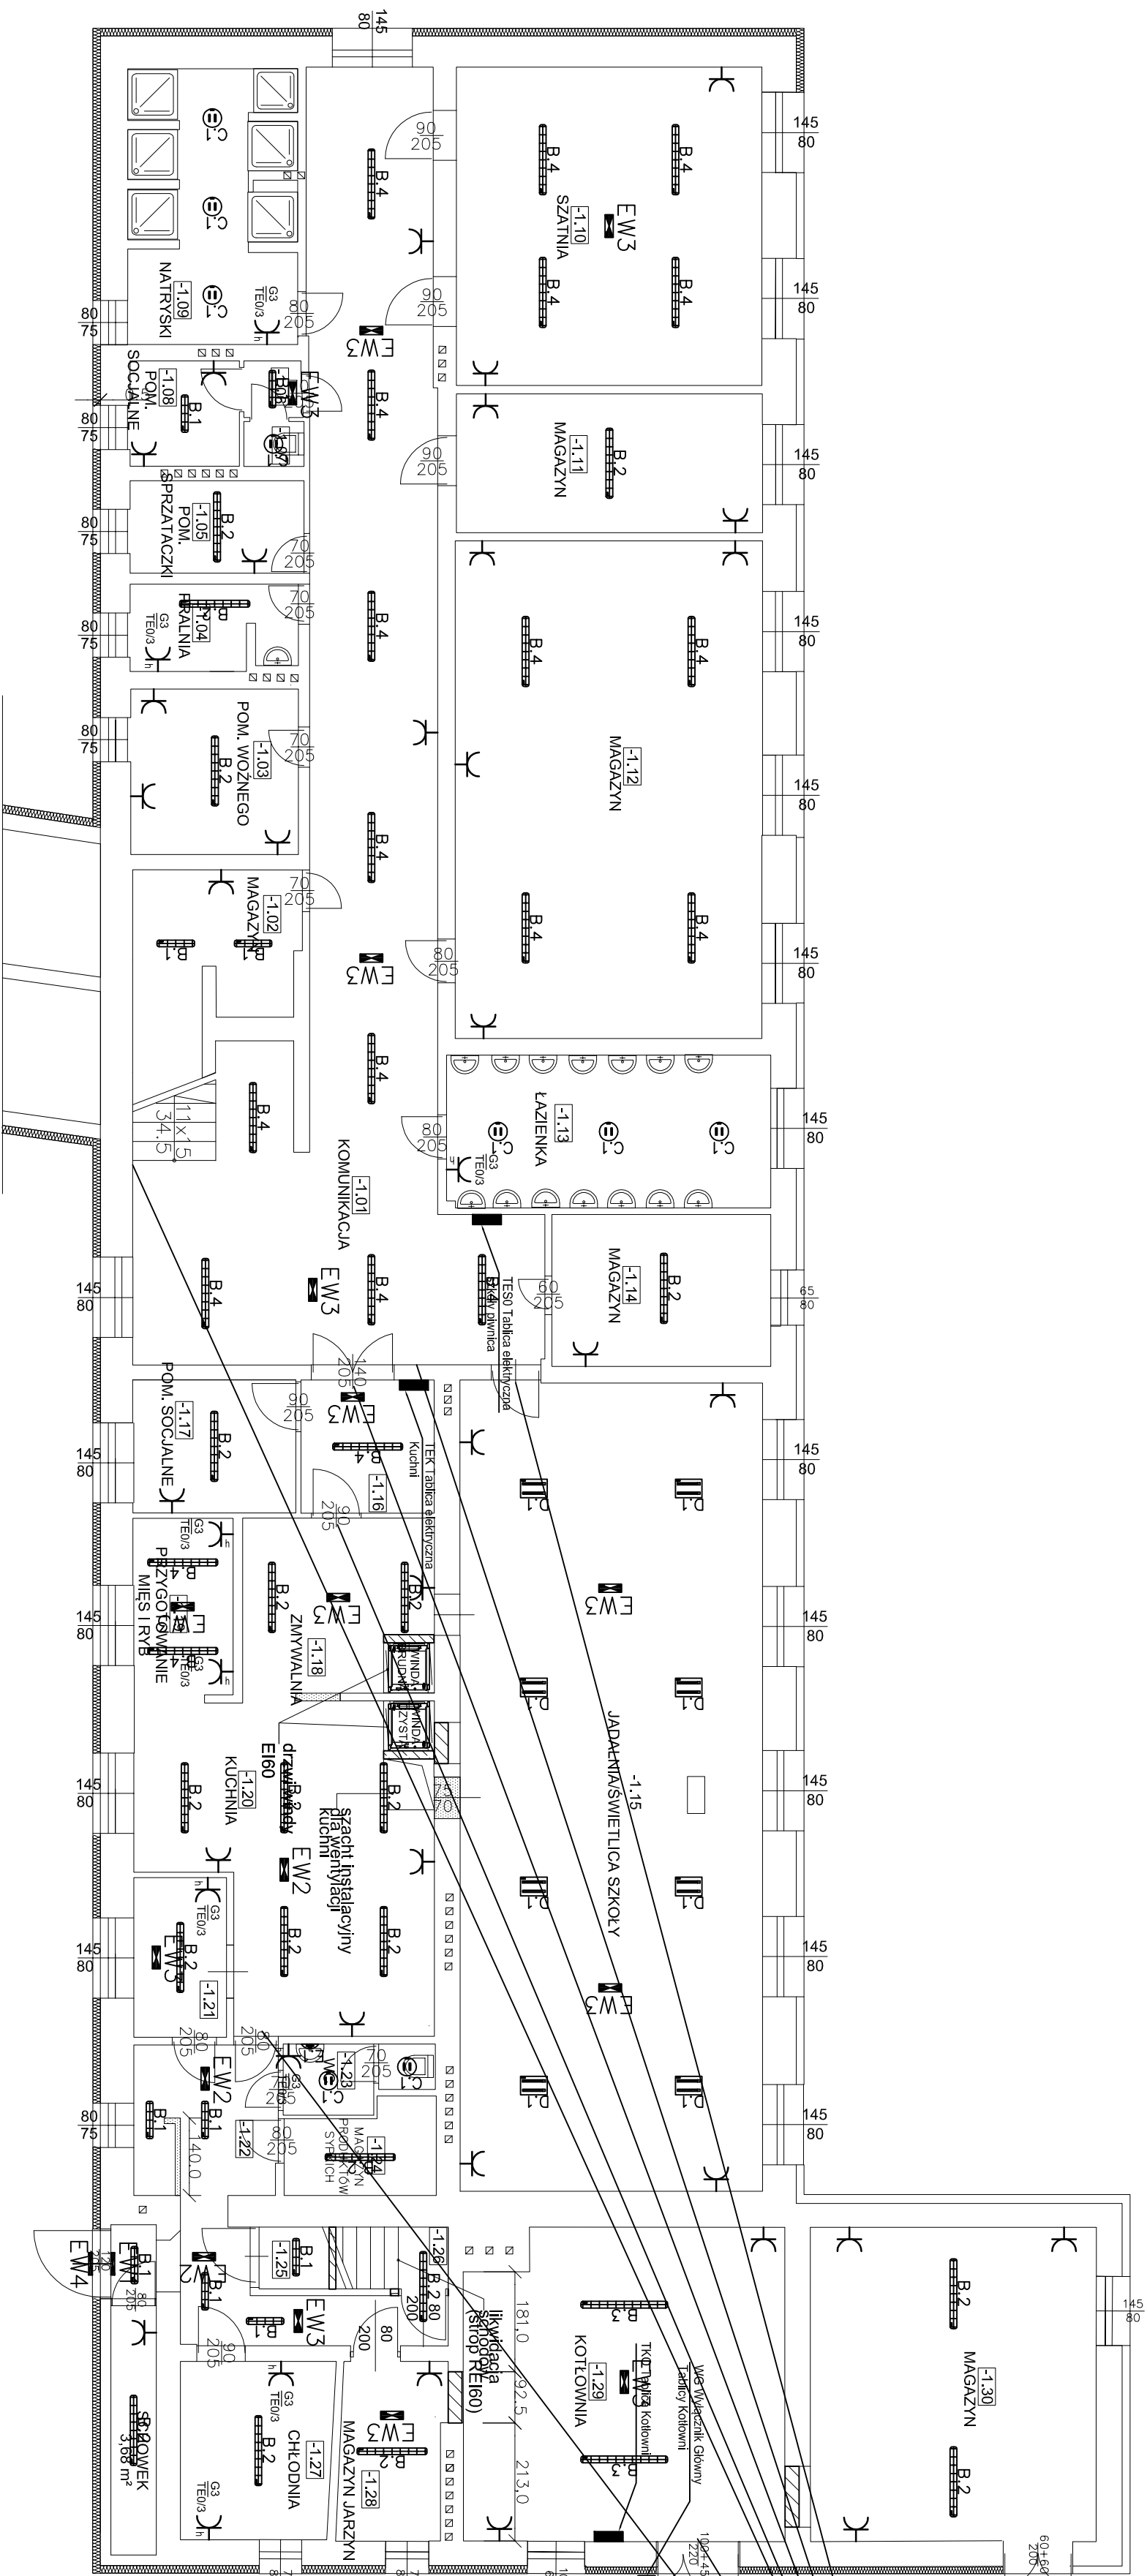

NALEŻY NAKLEIĆ PIKTOGRAM

ZESTAWIENIE POWIERZCHNI - PIWNICA

| NR. POM. | NAZWA POMIESZCZENIA   | POWIERZCHNIA |
|----------|-----------------------|--------------|
| -1.01    | KOMUNIKACJA           | 74,16 m²     |
| -1.02    | MAGAZYN               | 8,99 m²      |
| -1.03    | POM. WOZOWEGO         | 3,07 m²      |
| -1.04    | PRALNIA               | 4,56 m²      |
| -1.05    | POM. SPRZĄTACZEK      | 5,26 m²      |
| -1.06    | PRZEDSIÓNEK           | 1,07 m²      |
| -1.07    | WC                    | 0,88 m²      |
| -1.08    | POM. SOCJALNE         | 3,77 m²      |
| -1.09    | NATRYSKI              | 14,44 m²     |
| -1.10    | SZATNIA               | 32,18 m²     |
| -1.11    | MAGAZYN               | 13,73 m²     |
| -1.12    | MAGAZYN               | 49,89 m²     |
| -1.13    | ŁAZIENKA              | 16,69 m²     |
| -1.14    | MAGAZYN               | 16,21 m²     |
| -1.15    | JADALNIA/SWIETLICA    | 79,90 m²     |
| -1.16    | KOMUNIKACJA           | 5,78 m²      |
| -1.17    | POM. SOCJALNE         | 7,08 m²      |
| -1.18    | ZMYWALNIA             | 10,06 m²     |
| -1.19    | PRZYG. MIESA I RYB    | 5,74 m²      |
| -1.20    | KUCHNIA               | 26,42 m²     |
| -1.21    | PRZYG. JARZYN         | 4,83 m²      |
| -1.22    | KOMUNIKACJA           | 13,43 m²     |
| -1.23    | WC                    | 3,01 m²      |
| -1.24    | MAG. PRODUKT. SYPKICH | 4,26 m²      |
| -1.25    | MAG. OPAKOWAŃ         | 1,42 m²      |
| -1.26    | MAG. NACZYŃ           | 2,28 m²      |
| -1.27    | CHŁODNIA              | 8,53 m²      |
| -1.28    | MAGAZYN JARZYN        | 6,01 m²      |
| -1.29    | KOTŁOWNIA             | 33,08 m²     |
| -1.30    | MAGAZYN               | 29,52 m²     |
| RAZEM:   |                       | 486,25 m²    |

OZNACZENIA:

- Gniazdo wyłazkowe podwójne 2x 2P+Z, p/ł, 16A, 250V;AC
- + ranka podwójna
- Gniazdo wyłazkowe pojedyncze 2P+Z, p/ł, 16A, 250V;AC
- + ranka pojedyncza
- Gniazdo wyłazkowe pojedyncze 2P+Z, p/ł, 16A, 250V;AC
- hermetyczne (dryingoszczelne) IP44 + ranka

| LEGENDA OPRAW OŚWIETLENIOWYCH |        |                                      |
|-------------------------------|--------|--------------------------------------|
| INDEKS                        | SYMBOL | TYP OPRAWY                           |
| A.1                           | A1     | DORDO 226 EVG                        |
| B.1                           | B1     | BST03 218 EVG IP65 ATEST PZH         |
| B.2                           | B2     | BST03 226 EVG IP65 ATEST PZH         |
| B.3                           | B3     | BST03 226 EVG IP65 ATEST PZH         |
| B.4                           | B4     | BST03 136 EVG IP65 ATEST PZH         |
| C.1                           | C1     | LUNA 226 EVG IP65                    |
| D.1                           | D1     | GEMMA 236 EVG                        |
| D.2                           | D2     | GEMMA 255 EVG                        |
| D.3                           | D3     | GEMMA 158 EVG                        |
| E.1                           | E1     | WL315 75W EVG IP65                   |
| F.1                           | F1     | GEMINI 298 EVG                       |
| F.2                           | F2     | GEMINI 236 EVG                       |
| G.1                           | G1     | CANES 249 EVG                        |
| G.2                           | G2     | CANES 235 EVG                        |
| H.1                           | H1     | ME736 400W MH IP66 +SALIK            |
| EW1                           | EW1    | LOGICA LG RSTP + PKT. OMBP ATEST PZH |
| EW2                           | EW2    | LOGICA LG RSTP + SON OMBP ATEST PZH  |
| EW3                           | EW3    | LOGICA LG RSTP OMBP ATEST PZH        |
| EW4                           | EW4    | LOGICA LG TSKIN AUTOM OMBP ATEST PZH |

UWAGA!  
OPRAWY H.1, EW1 ORAZ EW3 ZNAJDUJĄCE SIĘ NA SALI GIMNASTYCZNEJ NALEŻY WYPOSAŻYĆ W SIATKĘ OCHRONNĄ.

|                                                                |  |   |  |
|----------------------------------------------------------------|--|---|--|
|                                                                |  | PRIMECH<br>Szyron Kila<br>ul. Wiejska 9<br>42-680 Tarnowskie Góry<br>tel: 506-340-000<br>fax: 32-288-32-79<br>www.primech.pl |  |
| Nazwa projektu: Ustron Lipowiec, ul. Szkolna 1, dz. nr 350/148 |  | Funkcja: Inżynierstwo   |  |
| Projektant: mgr inż. Błażej Węglar                             |  | Nadawca: SLK2264/POOE/08   |  |
| Sprawdzający: mgr inż. Wojciech Sobota                         |  | Nadawca: SLK2453/PW/OE/09   |  |
| Opis: mgr inż. Damian Kłodziej                                 |  |   |  |


