


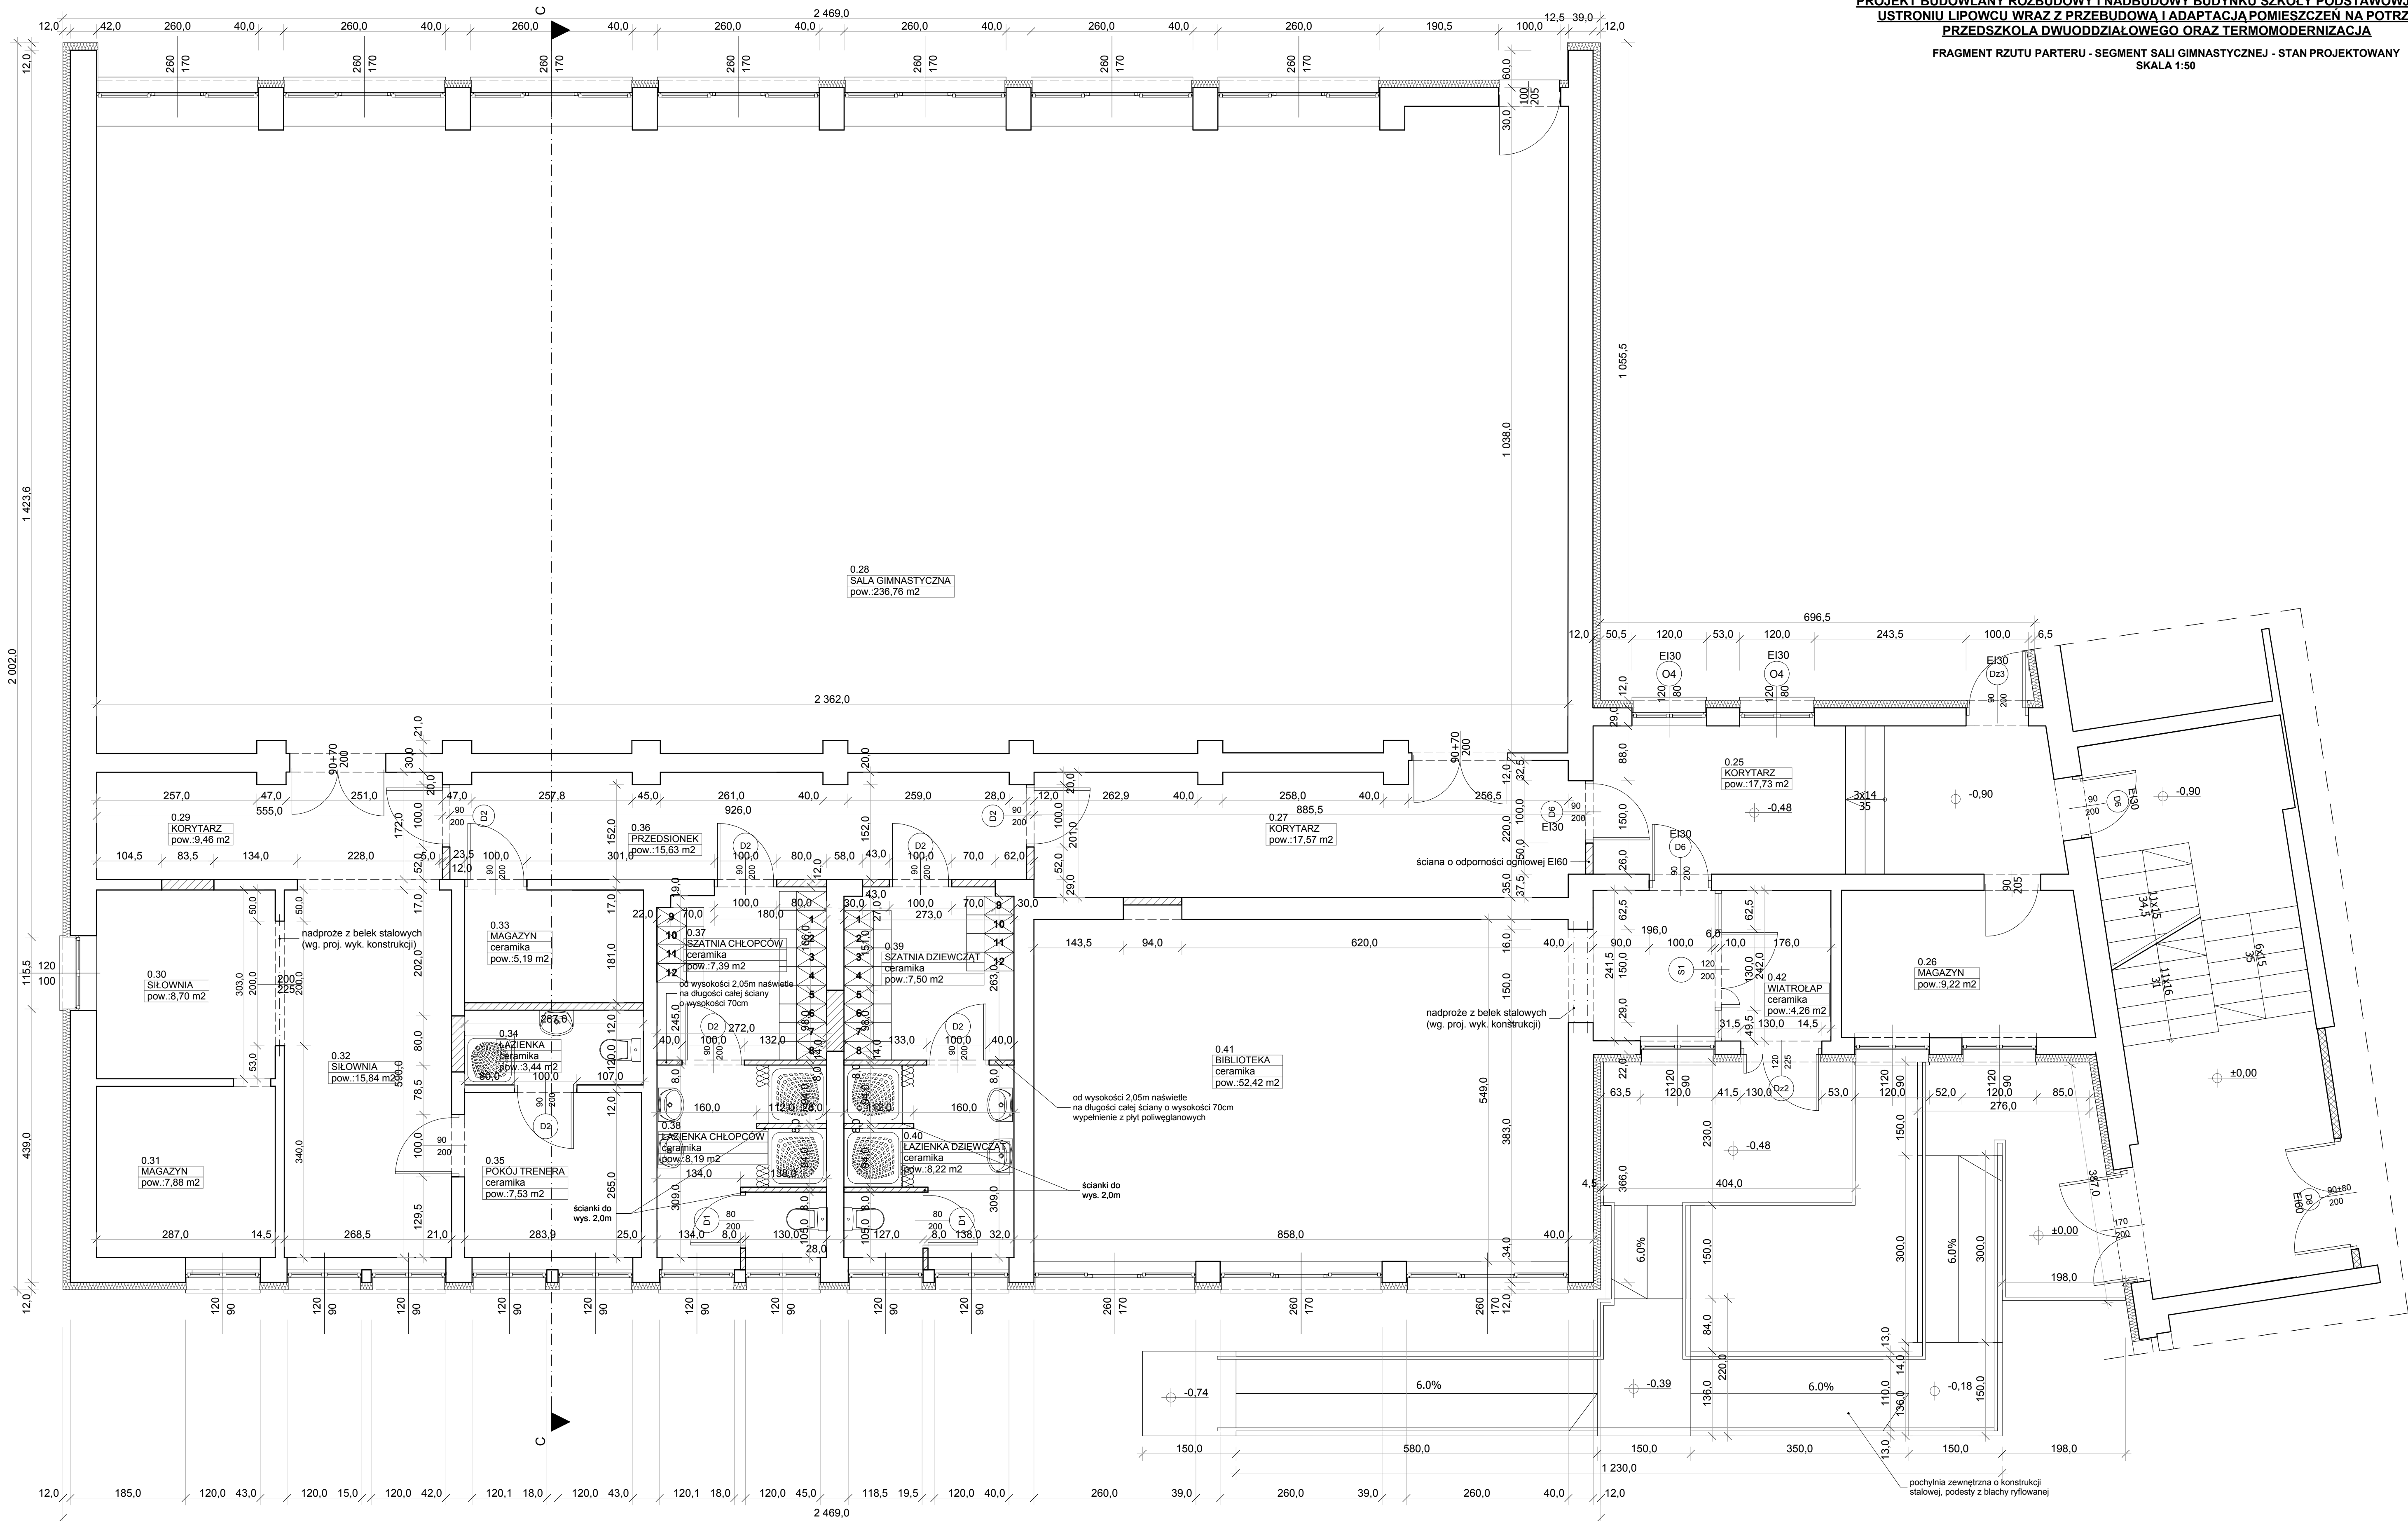

LEGENDA

- ŚCIANY ISTNIEJĄCE
- PROJEKTOWANE WYBURZENIA
- ŚCIANY PROJEKTOWANE I ZAMUROWANIA

 PRIMECH Szymon Kida ul. Włocławska 15 42-400 Tomaszów Mazowiecki tel. 666-344-000 fax. 32 288-32-79 www.primech.pl	Fotografia	mgr inż. arch. Elżbieta Kozak	BL-PdOKK402005	Prace
	Projektowanie arch.	mgr inż. Leszek Horzela	15/98	
	Projektowanie konstr.	mgr inż. Marcin Kusnierkiewicz	44/75Op	
	Wykonanie konstr.	mgr inż. Maciej Głuch Radomski	55/78	
	Opracował	mgr inż. Szymon Kida		
Ładunkowa:	Ustronie Lipowiec, ul. Szkolna 1, dz. nr 359/148			
Nazwa projektu/Obiekt				
Projekt architektoniczno-budowlany rozbudowy i nadbudowy budynku Szkoły Podstawowej Nr 5 w Ustroniu Lipowcu wraz z przebudową i adaptacją pomieszczeń na potrzeby przedszkola dwuodziałowego oraz termomodernizacją				
Inwestor: Miasto Ustronie ul. Rynek 1 43-450 Ustronie	Faza projektu/Projekt budowlany - SEGMENT SALI GIMNASTYCZNYCH - - STAN PROJEKTOWANY			
	Faza projektu:	Projekt budowlany	Nr projektu:	Nr egz:
	Data:	marzec 2014r.	Skala:	1:50
Korzystając z rozporządzenia technicznych zawartych w niniejszym projekcie, w zakresie przekraczającym ustawieniami umowy na opracowanie dokumentacji, wyraża zgłoszenie: PRIMECH Szymon Kida				