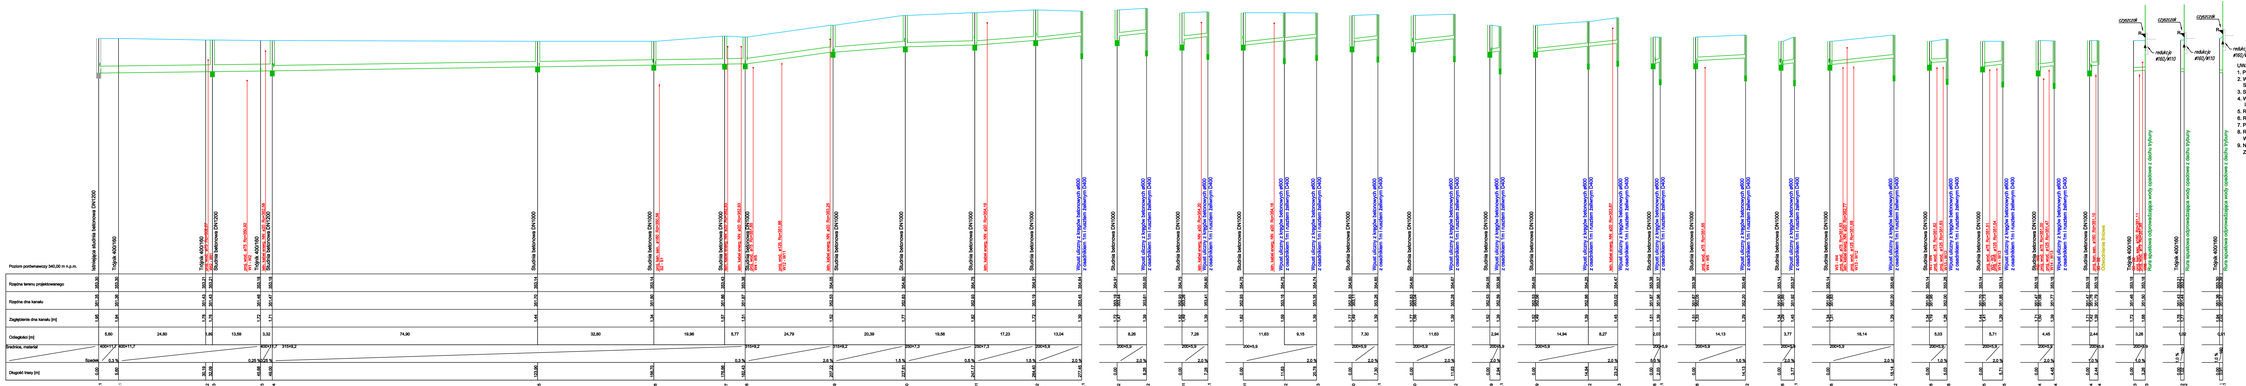
Poziom porównawczy 340,00 m n.p.m.
Istniejąca studnia betonowa DN1000
Studnia betonowa DN1000
Studnia betonowa DN1200
Rzędna terenu projektowanego
Rzędna dna kanału
Zagłębienie dna kanału [m]
Odległości [m]
Średnica, materiał
Długość trasy [m]
