
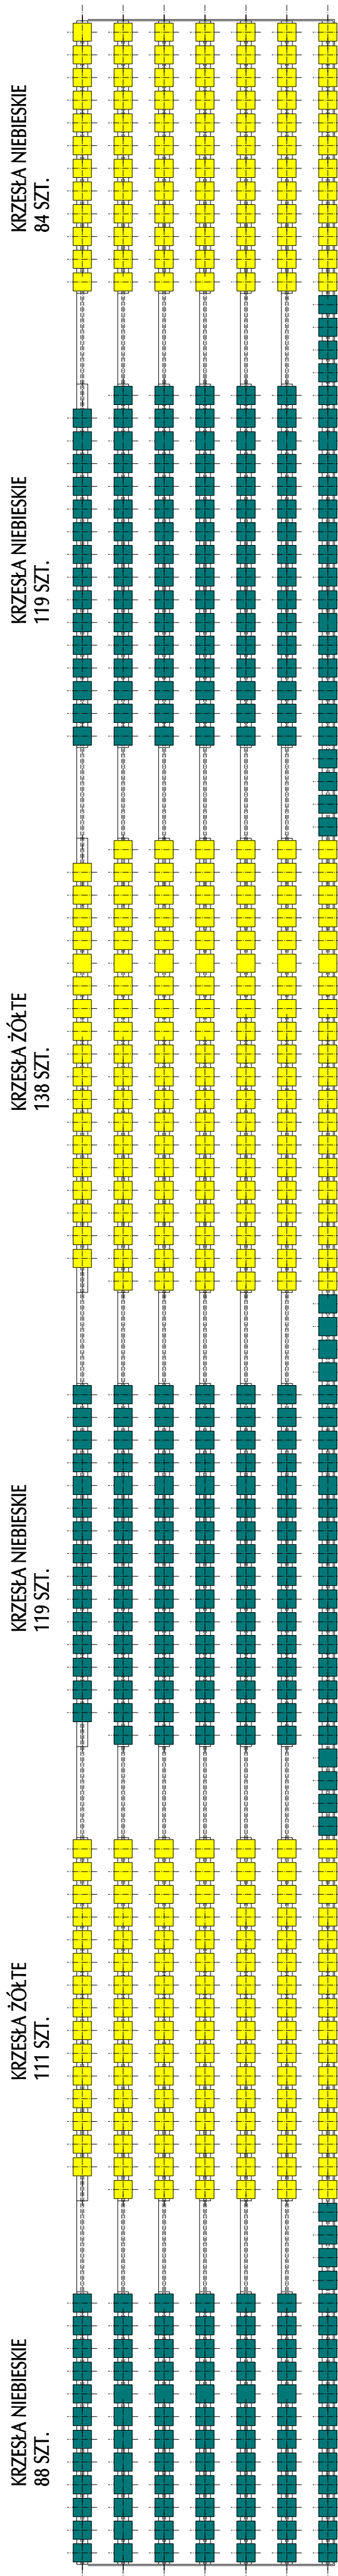


RZUT TRUBUNY

SKALA 1:100

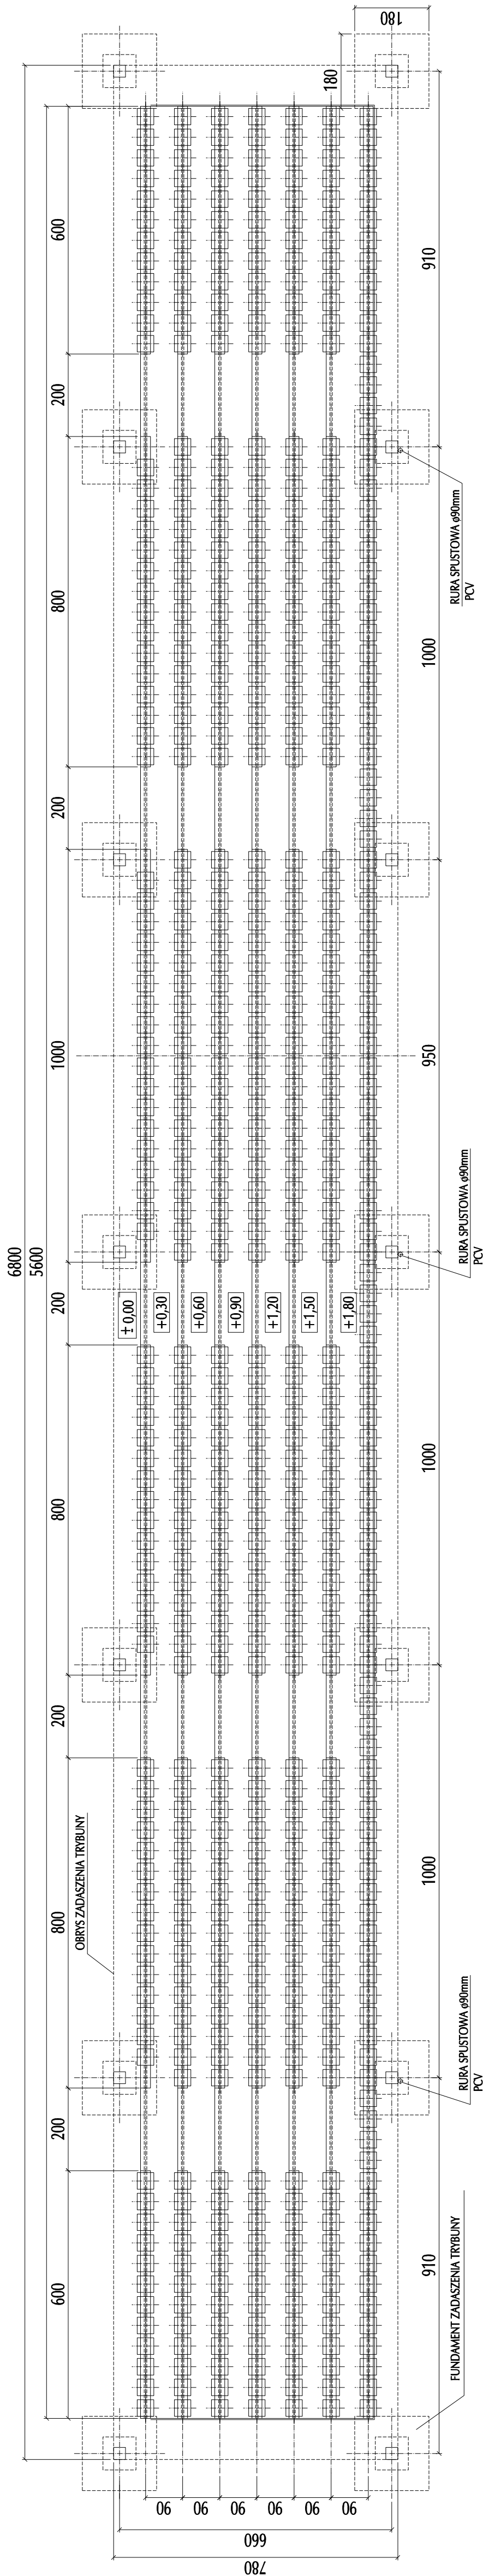

KOLORYSTYKA TRUBUNY

KRZESŁA NIEBIESKIE	326 SZT.
KRZESŁA ŻÓŁTE	333 SZT.
RAZEM:	659 SZT.



PRACOWNIA ARCHITEKTONICZNO - URBANISTYCZNA
MGR INŻ. ARCH. MACIEJ KOLESINSKI

PROJEKT WYKONAWCZY
PROJEKT WYKONAWCZY
PROJEKT WYKONAWCZY

41-260 SŁAWKÓW, ul. WRZOSOWA 35, tel./fax (032) 2608479, kom. 683 120 172, e-mail: biuro@almaprojekt.pl
NIP: 629-177-13-42, REGON: 271777322, PKO SA OIKATOWICE 23 12404227 1111000048433439

INWESTOR
43-460 USTRON

PROJEKT WYKONAWCZY

SKALA
1:100

PROJEKTANT
mgr inż. arch. ALICJA NOWAK - KOLESINSKA

UMIAROWA NR
ZP272.3.49.2015


NR PROJEKTU
01/PW/15


NR RYSUNKU
PW-ZTA-12


