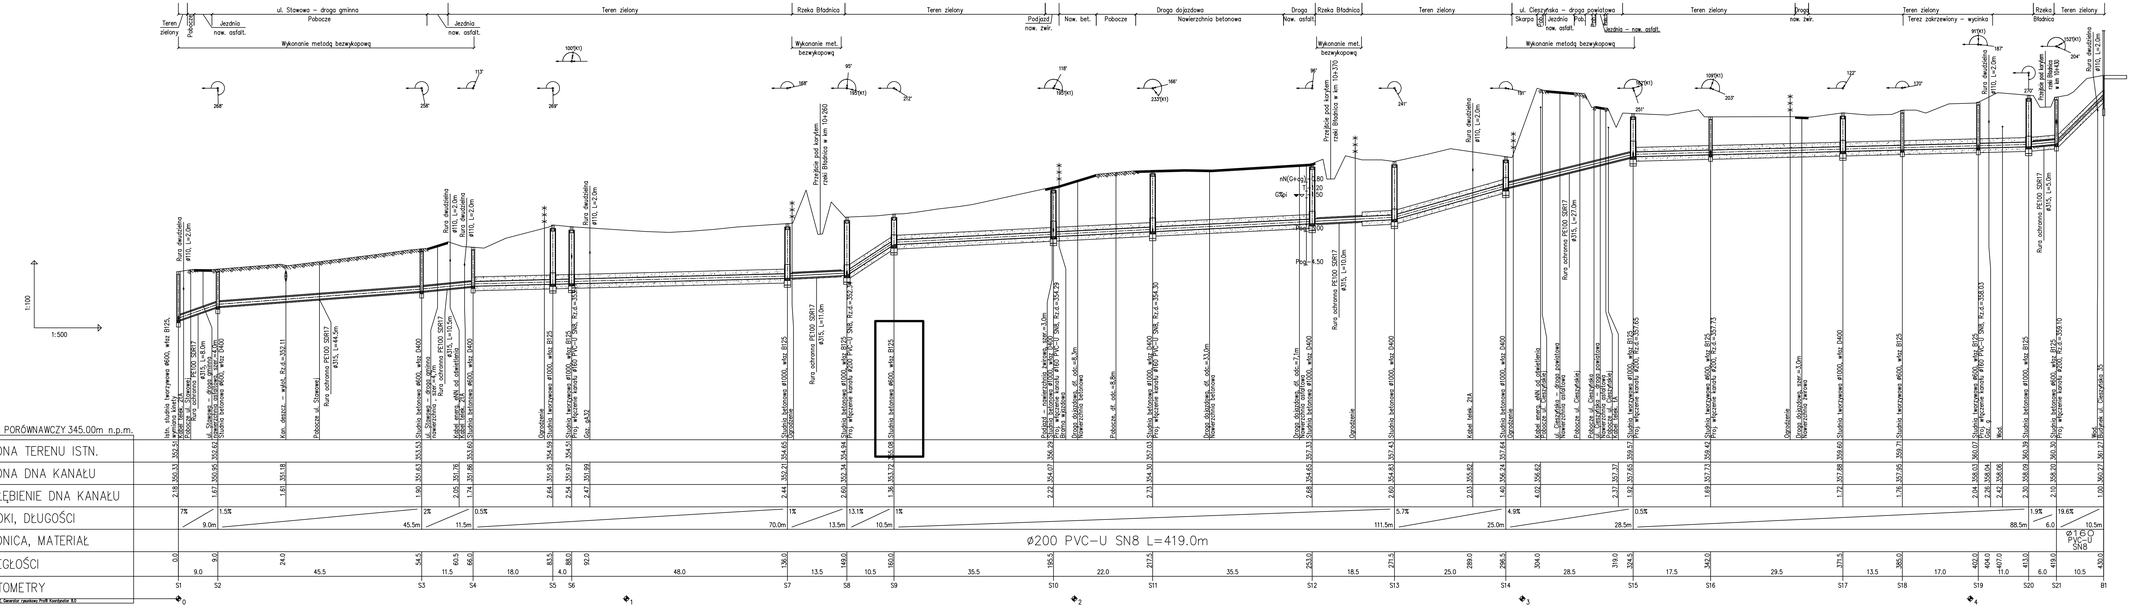
ul. Stawowa – droga gminna
Teren zielony
Pobocze
Jezdnia now. asfalt.
Wykonanie metodą bezwykopową
Rzeka Błądnica
Podjazd now. żwir.
Now. bet.
Droga dojazdowa
Nawierzchnia betonowa
Droga now. asfalt.
ul. Cieszyńska – droga powiatowa
Skarpa
Jezdnia Pub. asfalt.
Studnia – now. asfalt.
Droga now. żwir.
Teren zielony
Teren zakrzewiony – wycinka
Wykonanie met. bezwykopowej
Przejście pod korytem rzeki Błądnica w km 10+260
Przejście pod korytem rzeki Błądnica w km 10+170
Rura dwudzielna #110, L=2.0m
Rura osłonowa PE100 SDR17 #315, L=44.5m
Rura osłonowa PE100 SDR17 #315, L=10.5m
Rura osłonowa PE100 SDR17 #315, L=11.0m
Rura osłonowa PE100 SDR17 #315, L=10.0m
Rura osłonowa PE100 SDR17 #315, L=5.0m
Rura osłonowa PE100 SDR17 #315, L=3.0m
Rura osłonowa PE100 SDR17 #315, L=7.0m
Studnia betonowa Ø600, wlaz B125
Studnia betonowa Ø800, wlaz D400
Studnia betonowa Ø1000, wlaz D400
Studnia betonowa Ø1000, wlaz B125
Studnia betonowa Ø1000, wlaz B125 Hydr. wyciągowe kanału Ø200 PVC-U SN8, R.C.d.=358.03
Studnia betonowa Ø1000, wlaz B125 Hydr. wyciągowe kanału Ø200 PVC-U SN8, R.C.d.=359.10
Ogrodzenie
Kabel telek. Zet.
Kabel energ. nN, ok.gdańskiego
Kabel energ. nN, ok.ul.Cieszyńskiej
