


Przekrój nr V - V'

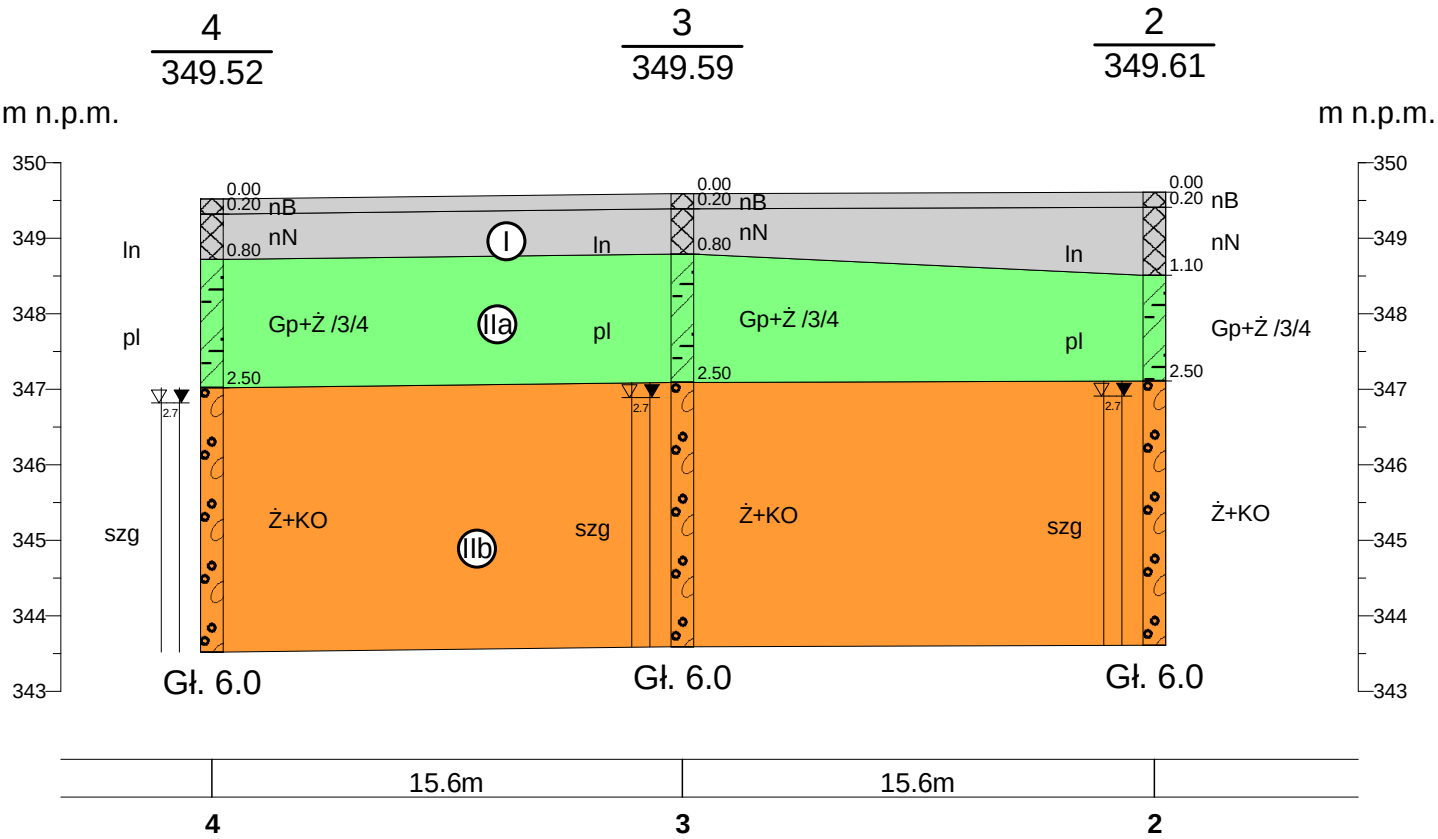

Legenda:

- pl - plastyczny
- szg - średnio zagęszczony
- Ⓐ nr warstwy geotechnicznej

--- piezometryczny poziom wody gruntowej

- nasyp niekontrolowany
- nasyp budowlany
- gлина piaszczysta + żwir
- żwir z otoczkami

Stratygrafia	Profil stratygraficzno-litologiczny	Opis litologiczno-genetyczny	Nr warstwy geotechnicznej	Symbol gruntu wg PN-74/B-02480	Symbol konsolidacji	Stan gruntu		Wn (%)	Gęstość objętościowa ρ (t/m³)	Spójność c _e (kPa)	Kąt tarcia wewnętrznego φ _e (°)	Edometryczny moduł ściśliwości		Moduł odkształcenia	
						Symbole gruntu wg Eurokodu 7	Stopień plastyczności/zagęszczenia I _L /I _p					Pierwotnej	Wtórnej	Pierwotnego	Wtórniego
1	2	3	4	5	6	7	8	9	10	11	12	13	14	15	16
		Nasypy niekontrolowane i budowlane	I	nN,nB		Mg	ln			nie badano					
czwartorzęd		Gliny piaszczyste z domieszką żwirów	IIa	Gp+Ż		grCSi	0,35	17,0	2,09	12,0	12°24'	20,5	34,2	15,0	
		Żwiry i otoczaki - utwory akumulacji rzecznej	IIb	Ż+KO		CGr	0,4	w,nw	2,0	—	37°50'	135,0	135,0	120,0	

GEOSOND S.C. ul. Katowicka 11, Ustroń				Zał.Nr 4 - 3
Budynek socjalny przy ul. Dworcowej w Ustroniu		Dokumentacja badań podłoża gruntowego		
		Przekrój geologiczny nr V - V'		Skala
1: 250 100				
	Data			Nazwisko
Opracował	03 - 2016	mgr W. Kondel		