


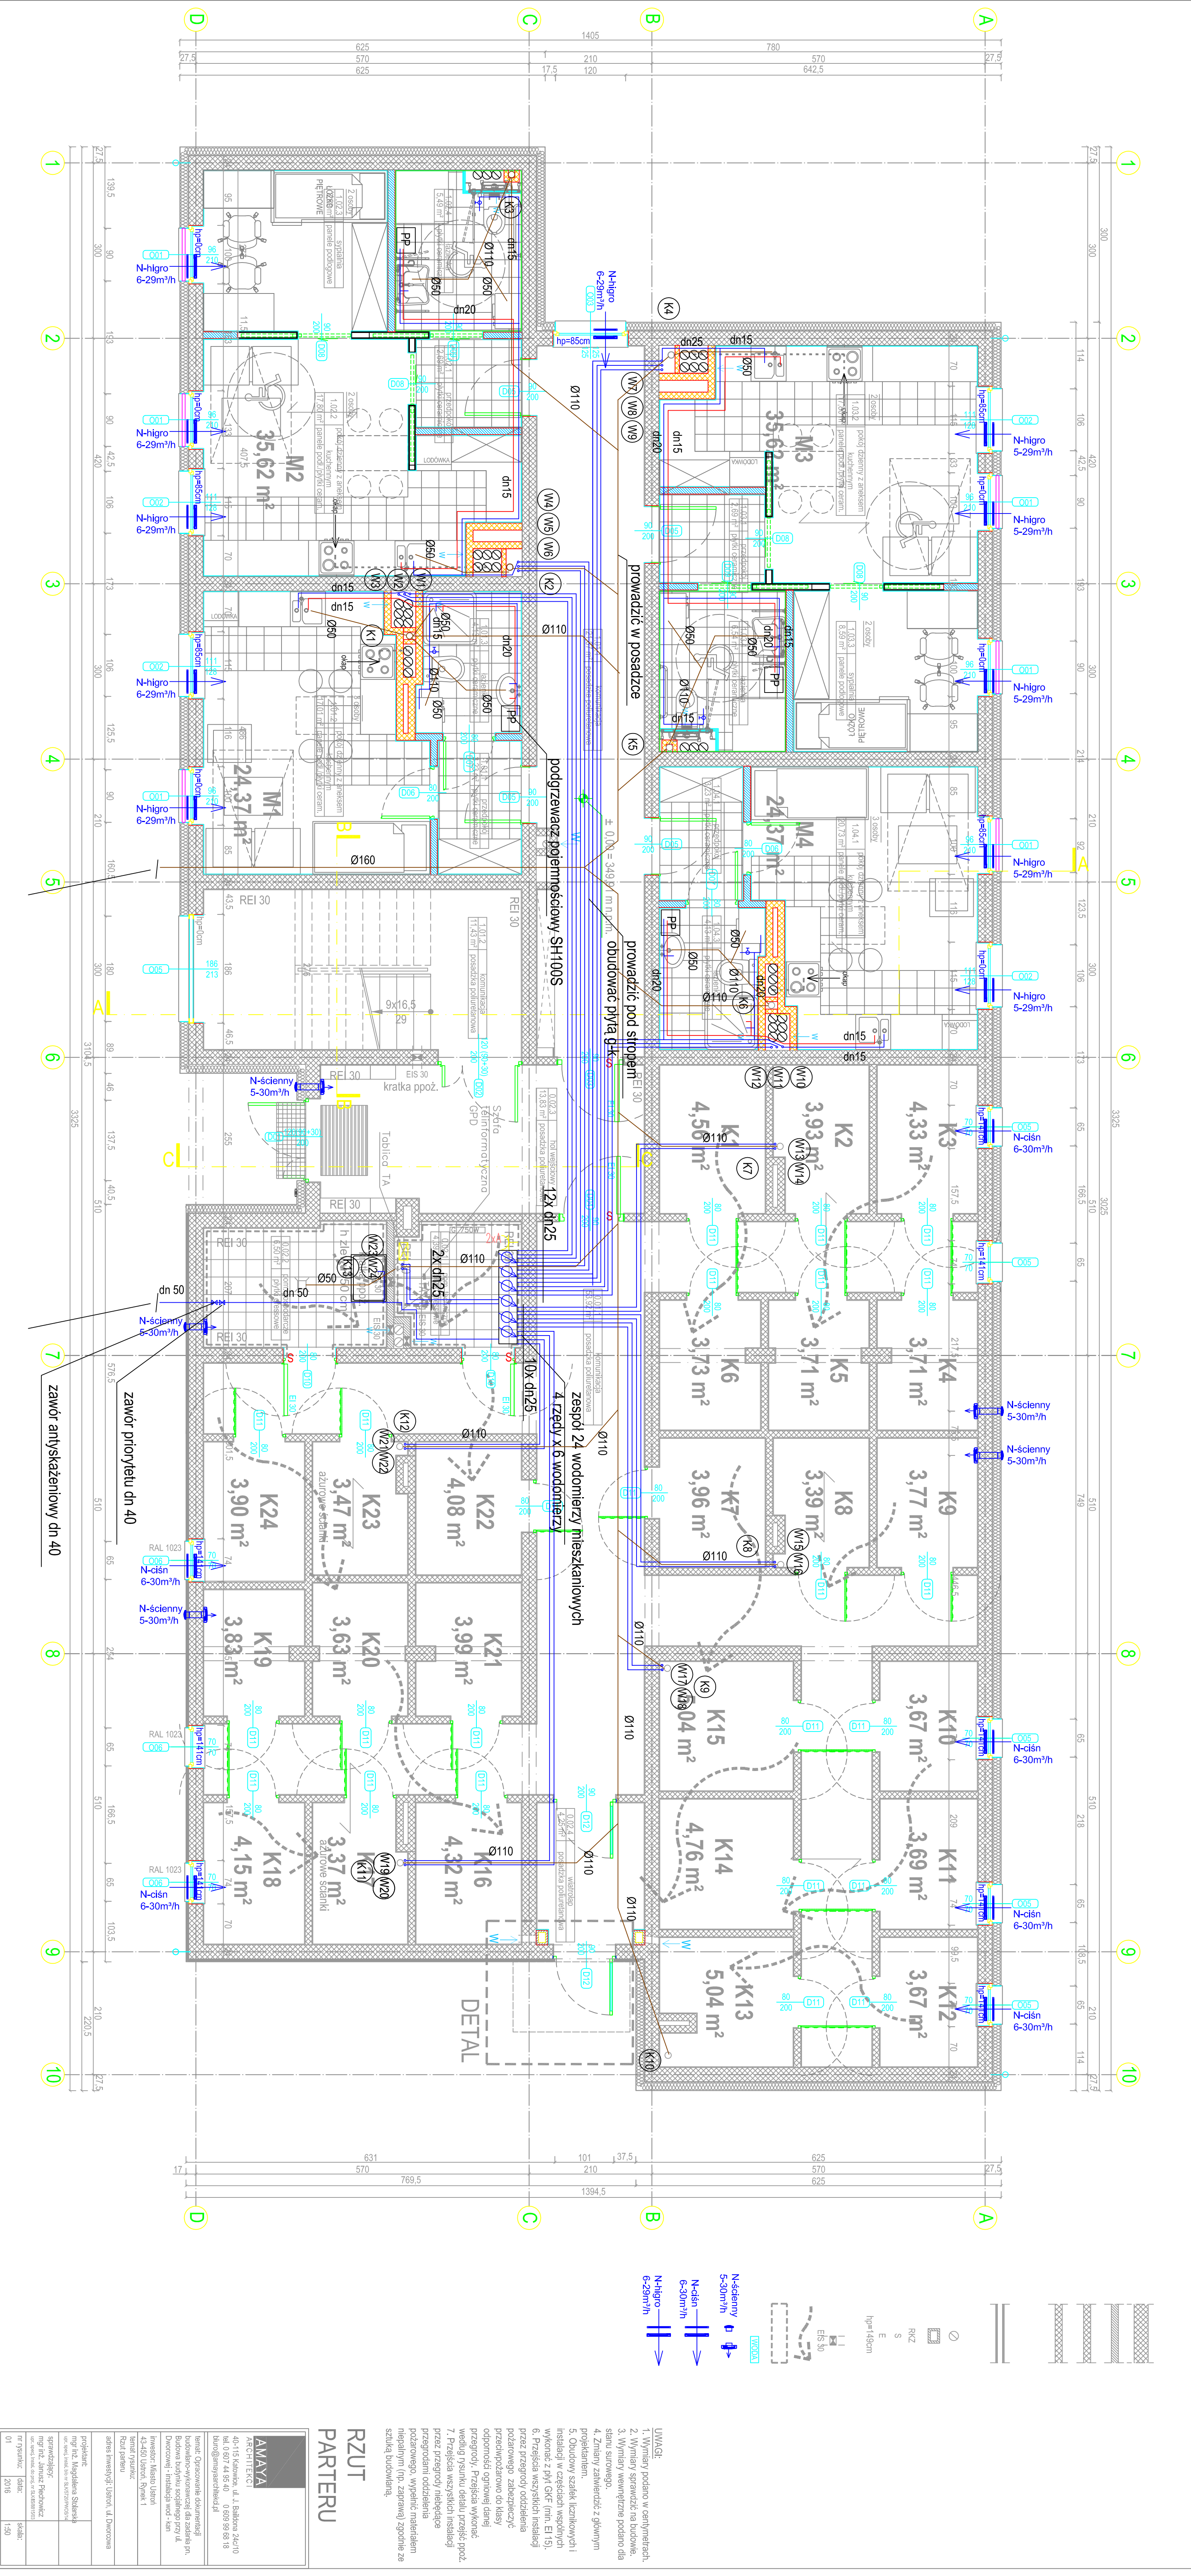

AMAYA	
ARCHITEKTURA	
40-115 Katowice, ul. J. Bałdosa 24c/10	
tel. 0 67 44 95 40 0 609 99 89 18	
biuro@amayaarchitektura.pl	
Temat: Opracowanie dokumentacji	
budowlano-wykonawczej dla zadania pn.	
Budowa budynku mieszkalnego przy ul.	
Dworcowej - instalacja wod.-kan.	
Inwestor: Miasto Ustroń	
43-450 Ustroń, Rynek 1	
branża rysunek:	
Rzut planu	
adres inwestycji: Ustroń, ul. Dworcowa	
projektant:	mgr inż. Magdalena Szlachetka
opracowanie:	mgr inż. Magdalena Szlachetka
sprawdzenie:	mgr inż. Magdalena Szlachetka
upoważnienie:	upoważnienie do projektowania
tytuł rysunku:	2016
data:	1:50
skala:	

RZUT PARTERU

- UWAGA:
- Wymiary podano w centymetrach.
 - Wymiary sprawdzić na budowie.
 - Wymiary wewnętrzne podane dla stanu surowego.
 - Złoty zalewacz z górnym projektem.
 - Obudowę szafek łącznikowych i instalacji w częściach wspólnych wykonasz z płyt G-KR (mm, EI 15).
 - Przebiega wszystkich instalacji przez przegrody oddzielające podłogowego zabezpieczenia przeciwpożarowo do klasy odporności ogniowej danej przegrody. Przebiega wykonasz według rysunku detalu przejścia przez przegrody niebędące przegrodami oddzielającymi podłogowego. Wykonać materiałem niepalnym (np. zaprawę) zgodnie ze sztuką budowlaną.