


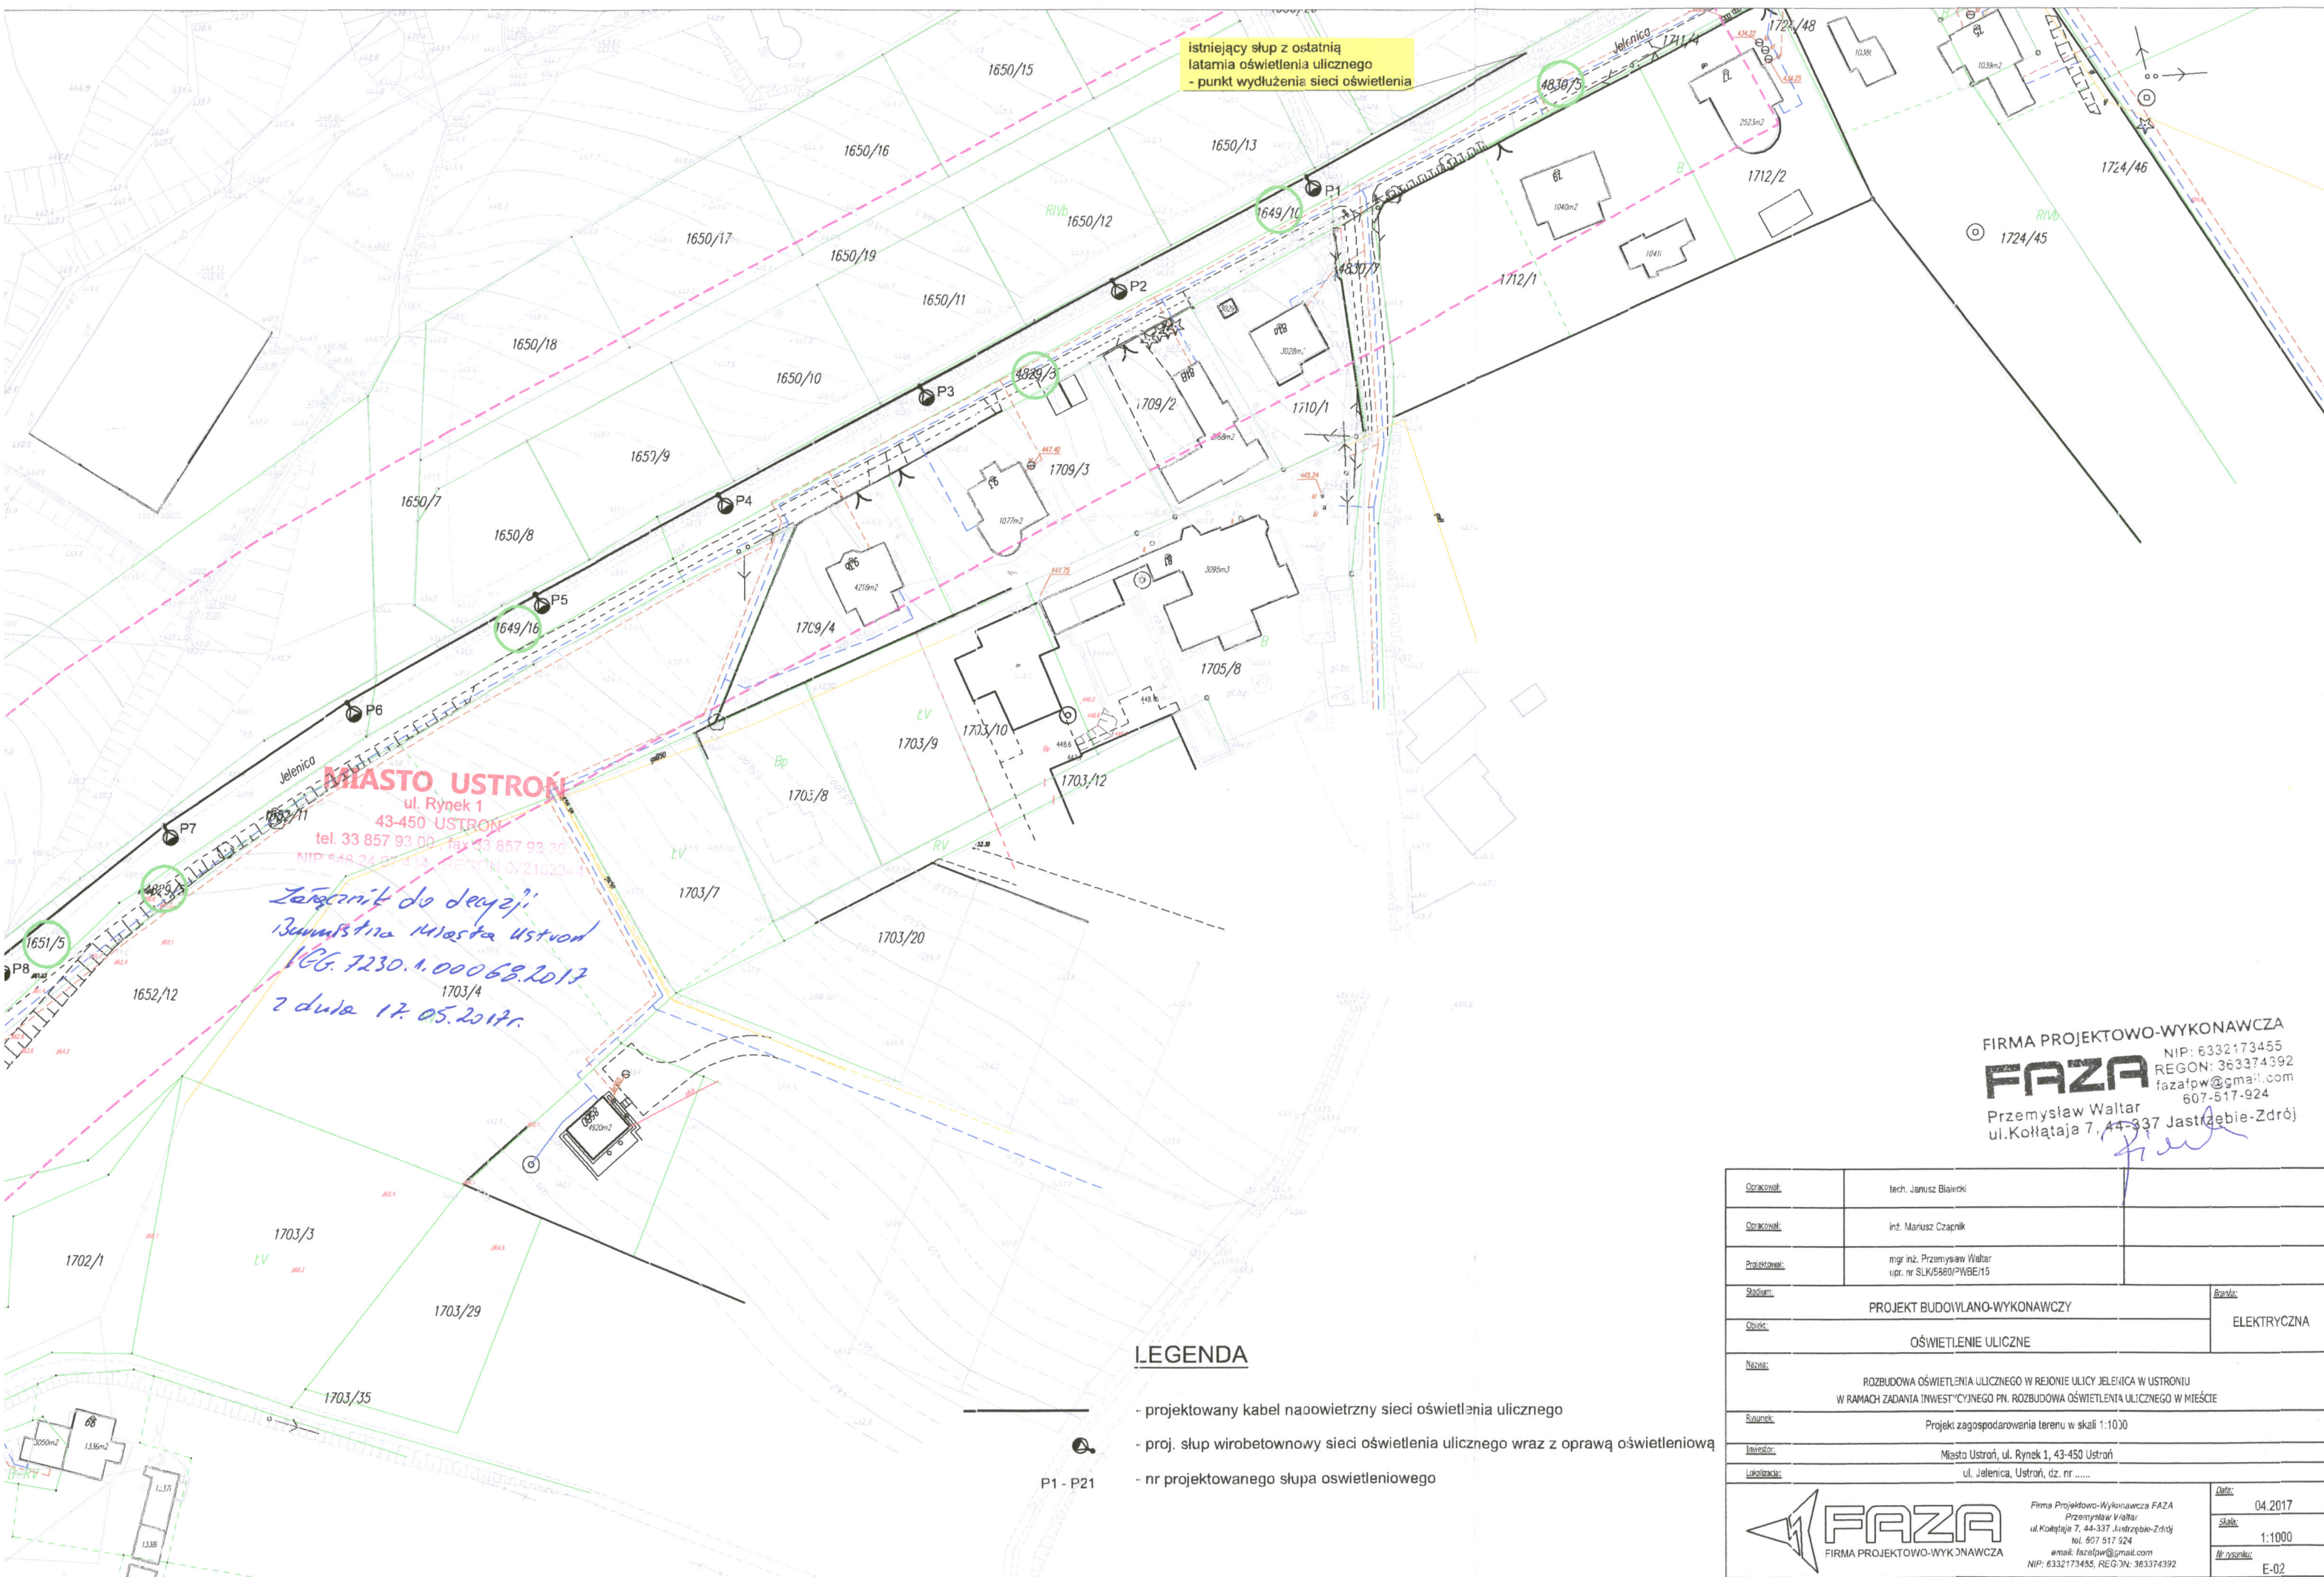

LEGENDA

- projektowany kabel napowietrzny sieci oświetlenia ulicznego
- proj. słup wirobetonowy sieci oświetlenia ulicznego wraz z oprawą oświetleniową
- nr projektowanego słupa oświetleniowego

FIRMA PROJEKTOWO-WYKONAWCZA
FAZA
Przemysław Waltar
ul. Kołłątaja 7, 44-337 Jastrzębie-Zdrój

<u>Opracował:</u>	tech. Janusz Blainki	
<u>Opracował:</u>	inż. Mariusz Czarnik	
<u>Projektował:</u>	mgr inż. Przemysław Waltar upr. nr SLK/5860/PWBE/15	
<u>Stadium:</u>	PROJEKT BUDOWLANO-WYKONAWCZY	<u>Skala:</u>
<u>Opis:</u>		ELEKTRYCZNA
OŚWIETLENIE ULICZNE		
<u>Nazwa:</u>	ROZBUDOWA OŚWIETLENIA ULICZNEGO W REJONIE ULICY JELENICA W USTRONIU W RAMACH ZADANIA INWESTYCYJNEGO PN. ROZBUDOWA OŚWIETLENIA ULICZNEGO W MIEŚCIE	
<u>Rysunek:</u>	Projekt zagospodarowania terenu w skali 1:1000	
<u>Inwestor:</u>	Miasto Ustronie, ul. Rynek 1, 43-450 Ustronie	
<u>Lokalizacja:</u>	ul. Jelenica, Ustronie, dz. nr	
 FAZA FIRMA PROJEKTOWO-WYKONAWCZA		<u>Data:</u>
		<u>Skala:</u>
		<u>Nr rysunku:</u>
Firma Projektowo-Wykonawcza FAZA Przemysław Waltar ul. Kołłątaja 7, 44-337 Jastrzębie-Zdrój tel. 807 517 924 e-mail: fazafpw@gmail.com NIP: 6332173455, REGON: 363374392		04.2017 1:1000 E-02