


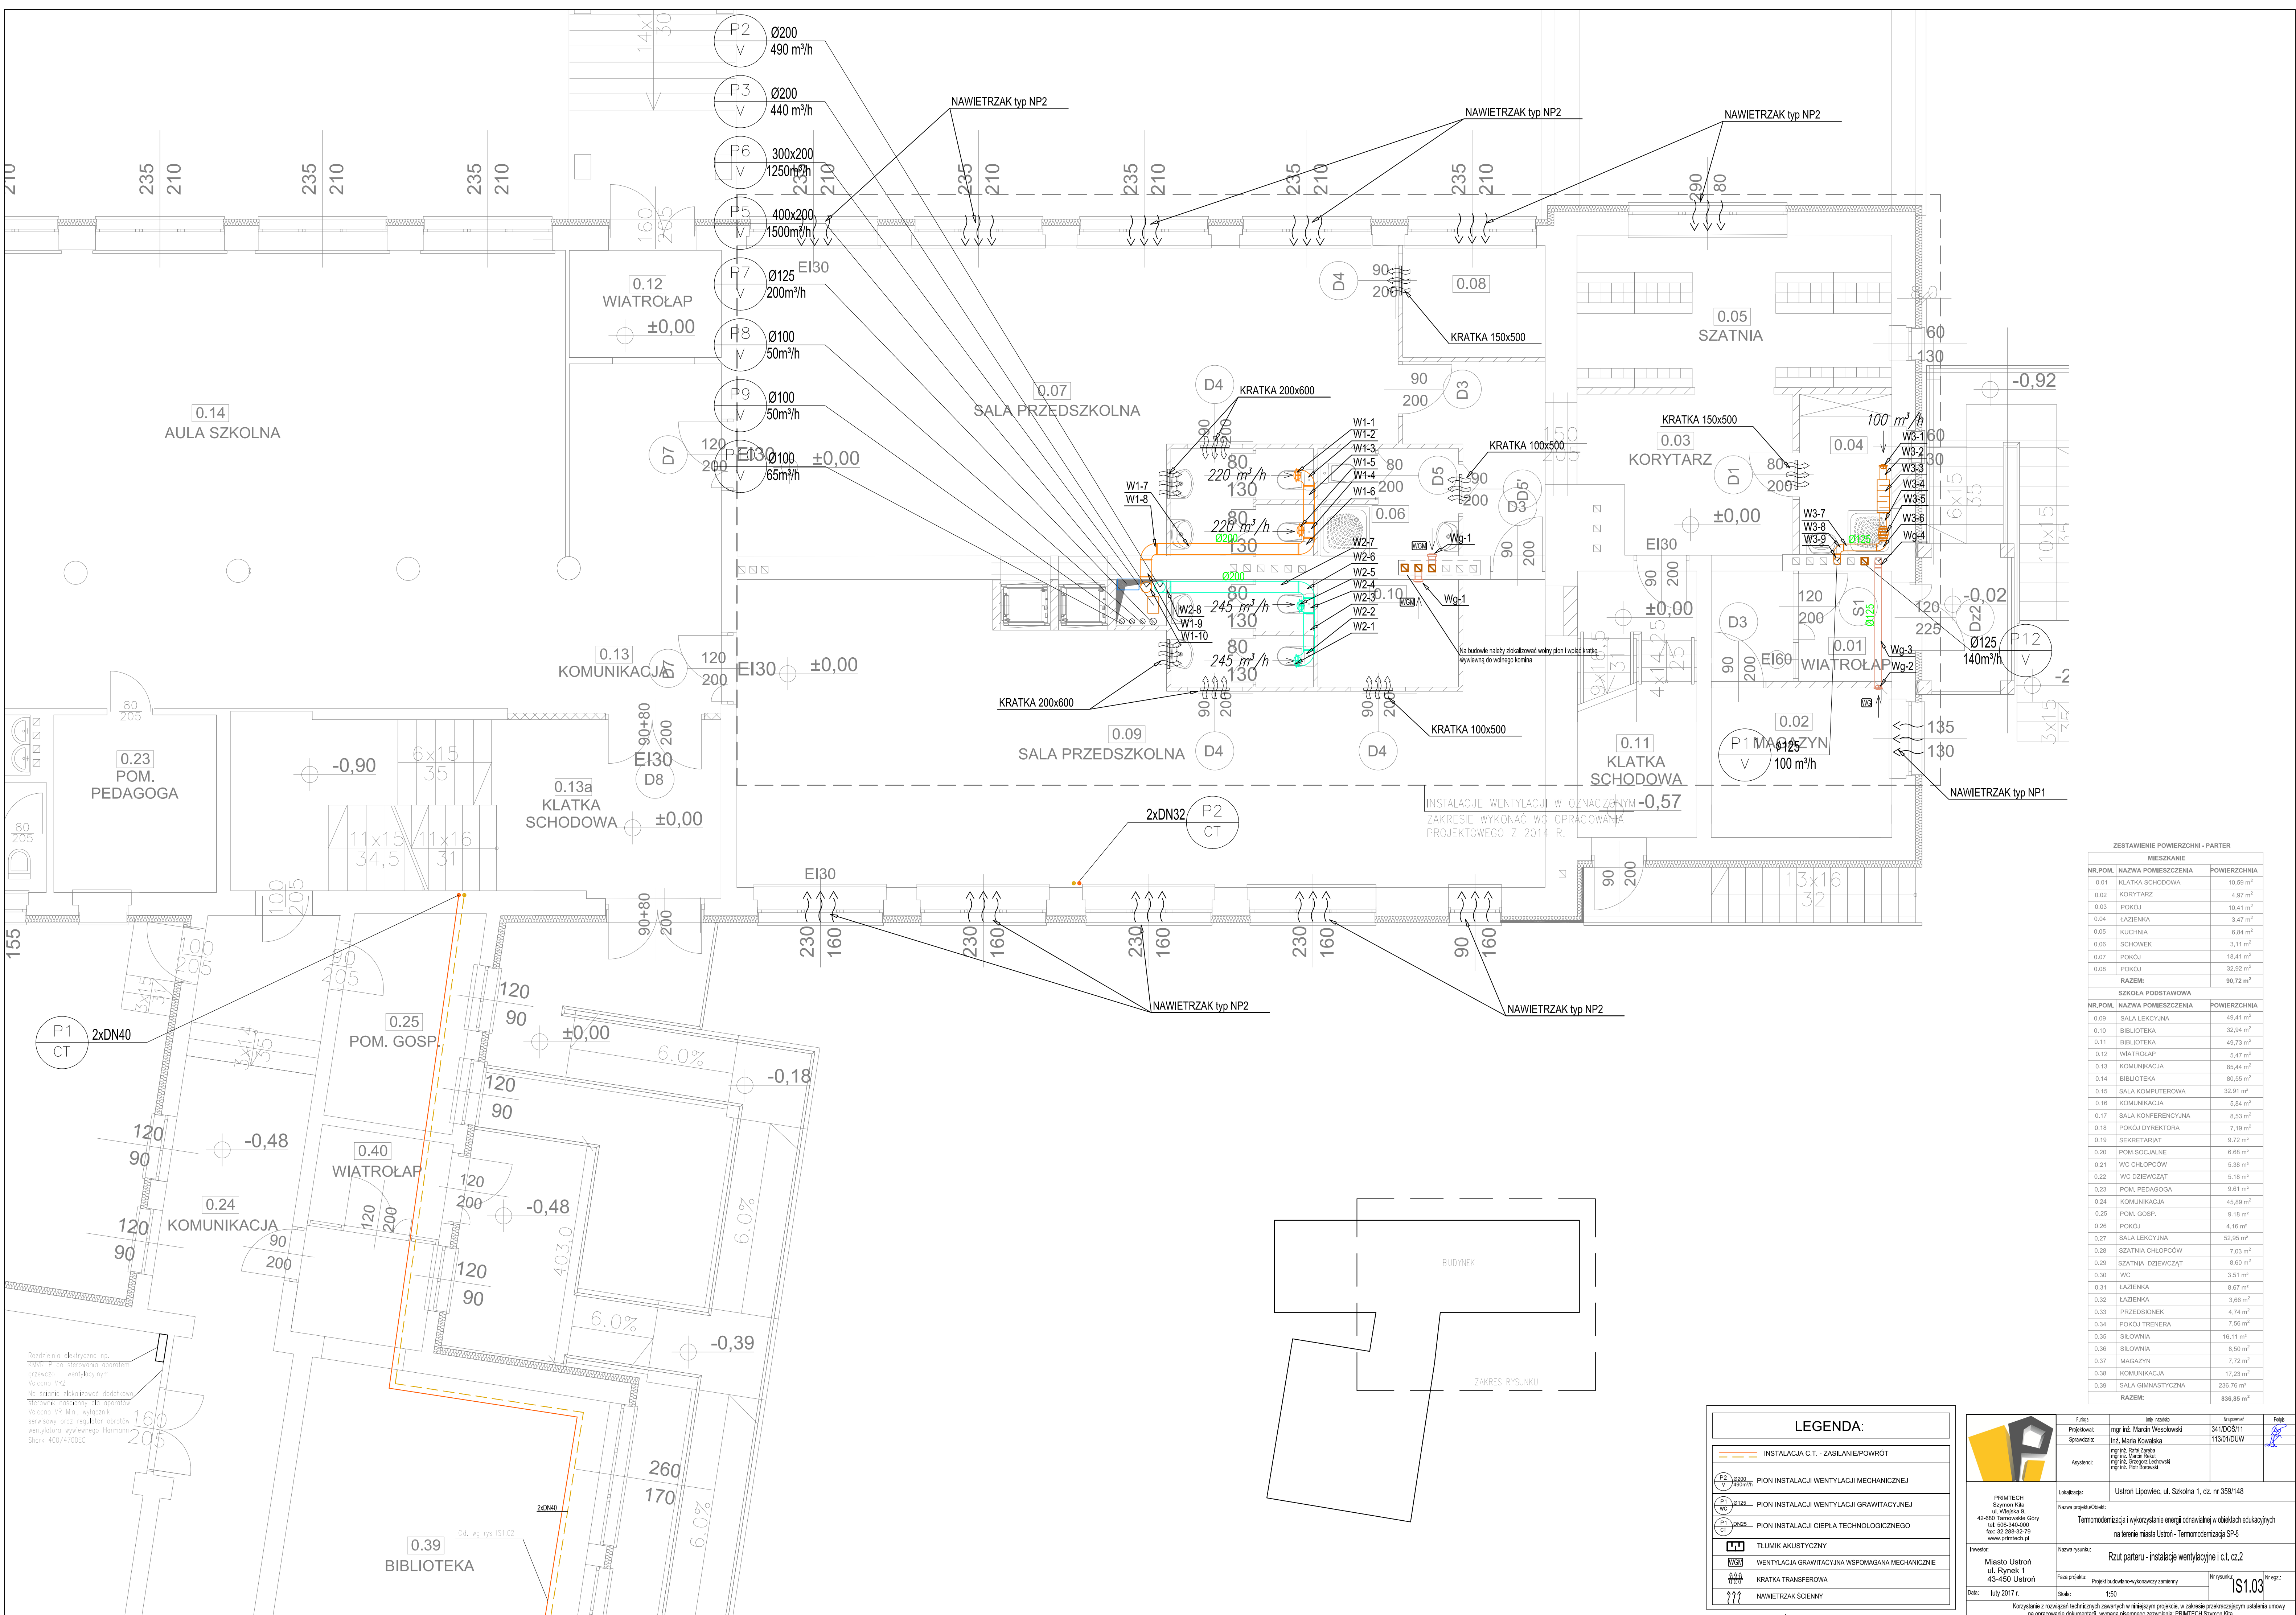

ZESTAWIENIE POWIERZCHNI - PARTER		
MIESZKANIE		
NR.POM.	NAZWA POMIESZCZENIA	POWIERZCHNIA
0.01	KŁATKA SCHODOWA	10,59 m²
0.02	KORYTARZ	4,97 m²
0.03	POKOJ	10,41 m²
0.04	ŁAZIENKA	3,47 m²
0.05	KUCHNIA	6,84 m²
0.06	SCHOWEK	3,11 m²
0.07	POKOJ	18,41 m²
0.08	POKOJ	32,92 m²
RAZEM:		99,72 m²
SZKOŁA PODSTAWOWA		
NR.POM.	NAZWA POMIESZCZENIA	POWIERZCHNIA
0.09	SALA LEKCYJNA	49,41 m²
0.10	BIBLIOTEKA	32,94 m²
0.11	BIBLIOTEKA	49,73 m²
0.12	WIATROLAP	5,47 m²
0.13	KOMUNIKACJA	85,44 m²
0.14	BIBLIOTEKA	80,55 m²
0.15	SALA KOMPUTEROWA	32,91 m²
0.16	KOMUNIKACJA	5,84 m²
0.17	SALA KONFERENCYJNA	8,53 m²
0.18	POKOJ DYREKTORA	2,19 m²
0.19	SEKRETARIAT	9,72 m²
0.20	POM. SPOŁECZNE	6,68 m²
0.21	WC CHŁOPCÓW	5,38 m²
0.22	WC DZIEWCZĄT	5,18 m²
0.23	POM. PEDAGOGA	9,61 m²
0.24	KOMUNIKACJA	45,89 m²
0.25	POM. GOSP.	9,18 m²
0.26	POKOJ	4,16 m²
0.27	SALA LEKCYJNA	52,95 m²
0.28	SZATNIA CHŁOPCÓW	7,03 m²
0.29	SZATNIA DZIEWCZĄT	8,60 m²
0.30	WC	3,51 m²
0.31	ŁAZIENKA	6,67 m²
0.32	ŁAZIENKA	3,66 m²
0.33	PRZEDSIÓKNE	4,74 m²
0.34	POKOJ TRENERA	7,56 m²
0.35	SŁOWNIA	16,11 m²
0.36	SŁOWNIA	8,50 m²
0.37	MAGAZYN	7,72 m²
0.38	KOMUNIKACJA	17,23 m²
0.39	SALA GIMNASTYCZNA	236,76 m²
RAZEM:		836,85 m²

LEGENDA:			
INSTALACJA C.T. - ZASILANIE/POWROT			
PION INSTALACJI WENTYLACJI MECHANICZNEJ			
PION INSTALACJI WENTYLACJI GRAWITACYJNEJ			
PION INSTALACJI CIEPŁA TECHNOLOGICZNEGO			
TLUMIK AKUSTYCZNY			
WENTYLACJA GRAWITACYJNA WSPOMAGANA MECHANICZNIE			
KRATKA TRANSFEROWA			
NAWIETRZAK SCIENNY			

	Asystent	mgr inż. Rafał Zięba mgr inż. Marcin Wesołowski mgr inż. Piotr Borecki		
	Nazwa projektu/obiekt:	Termomodernizacja i wykorzystanie energii odnawialnej w obiektach edukacyjnych na terenie miasta Ustron - Termomodernizacja SP-5		
Inwestor: Miasto Ustron ul. Rynek 1 43-450 Ustron	Nazwa rysunku:	Rzut partii - instalacje wentylacyjne i c.t. cz.2		
