


proj. linia kablowa
YAKXS 4x35mm²

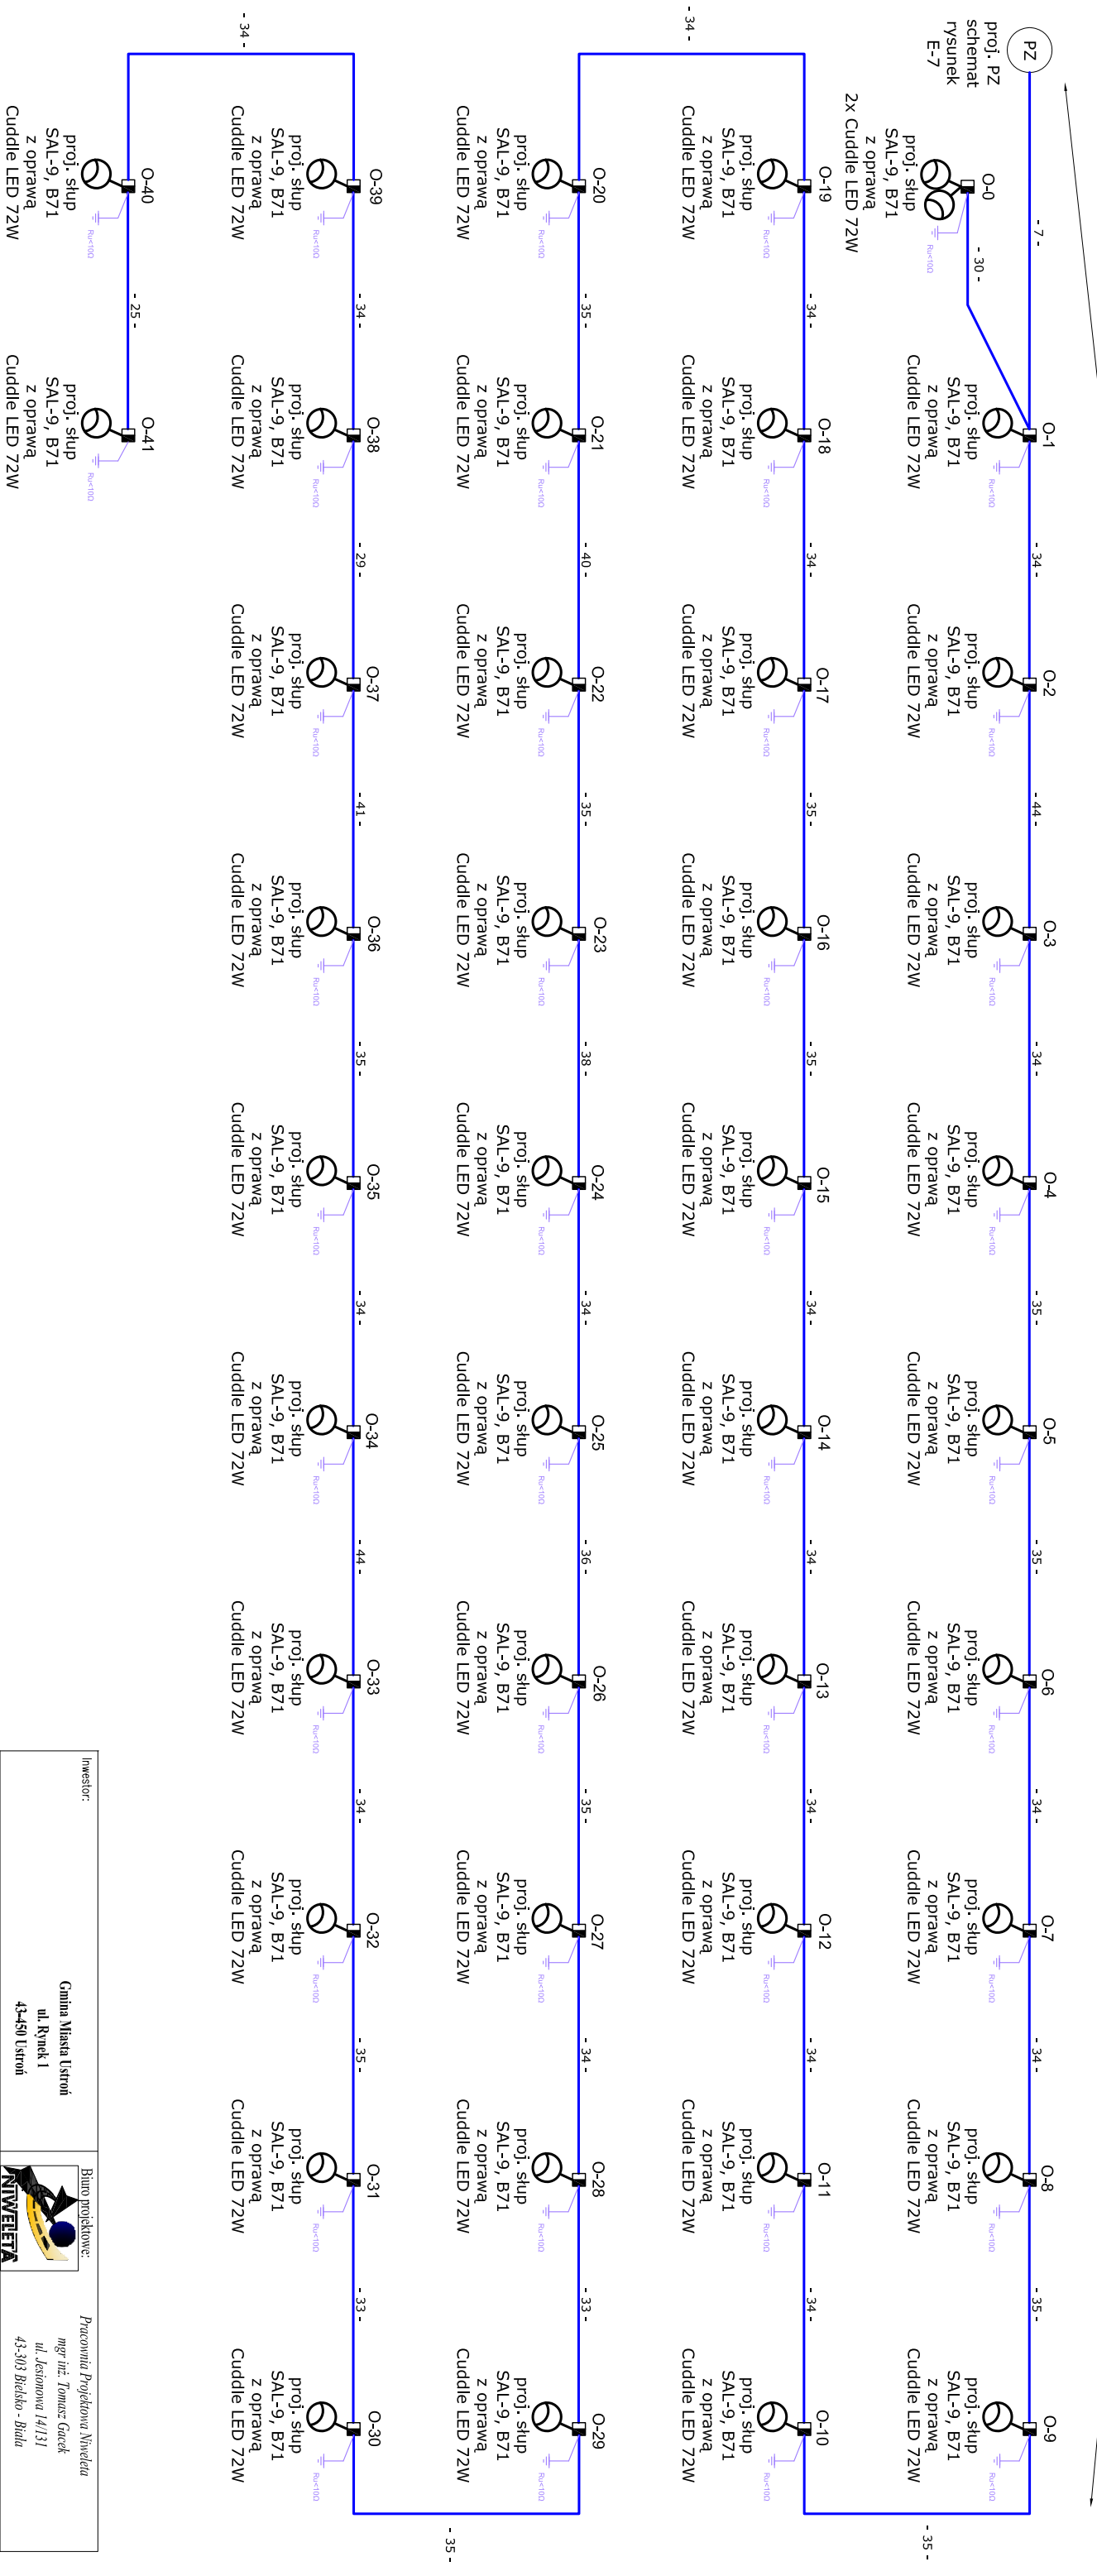

Nazwa opracowania/Nazwa obiektu budowlanego:	„ROZBUDOWA UL. SPORTOWEJ W USTRONIU”			
Część:	PROJEKT WYKONAWCZY			
Branda:	ELEKTRYCZNA			
Funkcja:	Imię Nazwisko:	Uprawnienie/Specialność:		
Projektował:	mgr inż. Adrian Kyrz	SLK.2351/P006/09		
Sprawdził:	inż. Wojciech Bajowski	GP.11-48174/75		
Nazwa rysunku:	Schemat sieciowy oświetlenia ulicznego		Nr rys.	E-5
Praca autorska, autorskie, licencja z prawem reprodukcji lub udzielenia sublokacji inżynierskiego rysunku lub jego części bez powołania na inwestora.		Bielesko Biała, maj 2016r.		Opracowanie: 002-L/GC