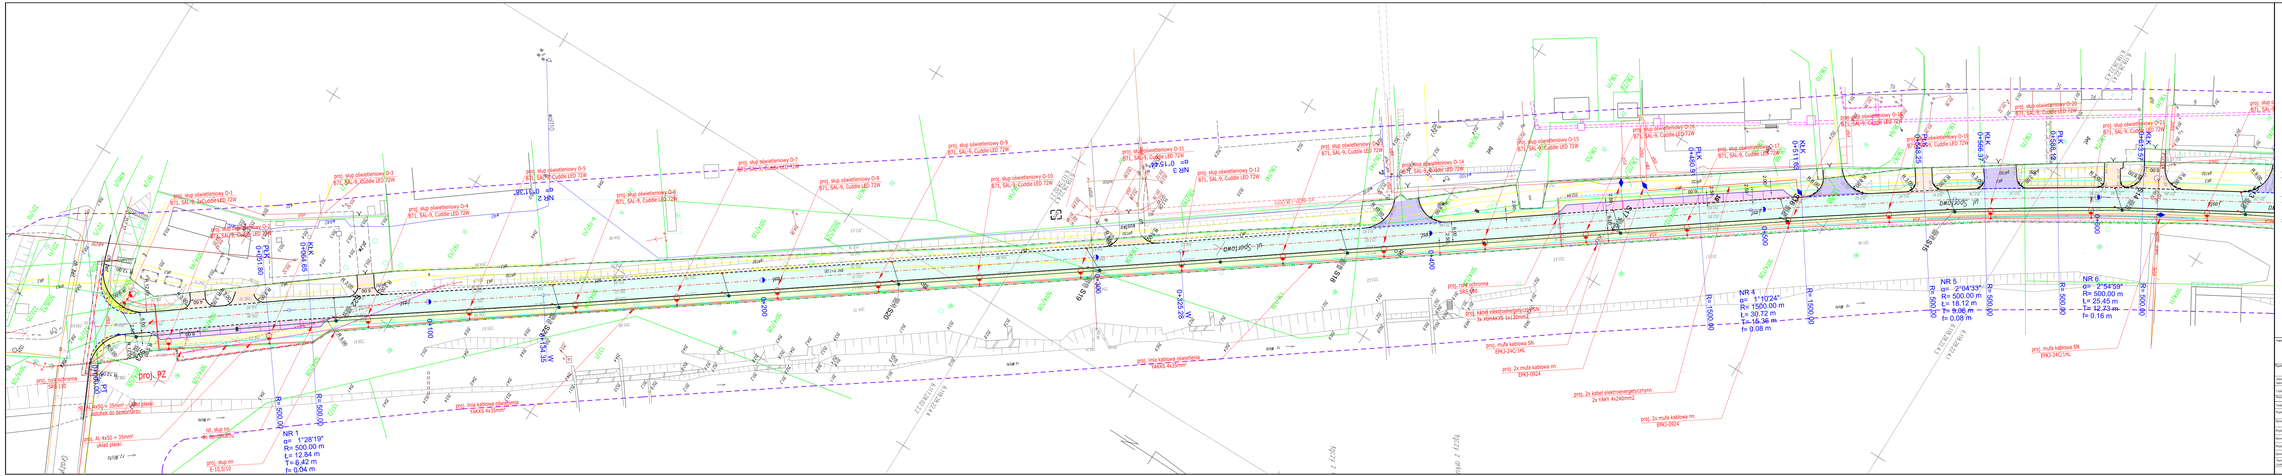
NR 1
α= 1°28'19"
R= 500.00 m
L= 12.84 m
T= 6.42 m
f= 0.04 m
NR 2
α= 0°15'47"
NR 3
α= 0°15'47"
NR 4
α= 1°10'24"
R= 1500.00 m
L= 30.72 m
T= 15.36 m
f= 0.08 m
NR 5
α= 2°04'33"
R= 500.00 m
L= 18.12 m
T= 9.06 m
f= 0.09 m
NR 6
α= 2°54'59"
R= 500.00 m
L= 25.45 m
T= 12.73 m
f= 0.16 m
ul. Sportowa
proj. PZ
proj. 2x kabel elektroenergetycznym 2x YAKY 4x240mm2
proj. 2x muf kablowa nn ENO-2024
proj. 2x muf kablowa SN ENO-24CI/HL
proj. muf kablowa SN ENO-24CI/HL
proj. 2x muf kablowa nn ENO-2024
