

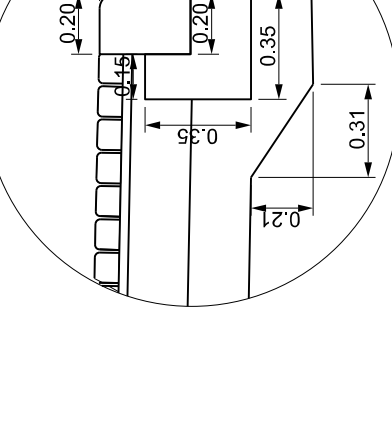




Szczegół krawężnika kamiennego
skala 1:25

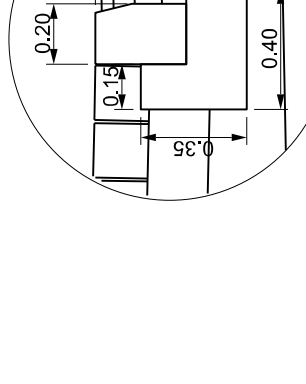





PRZEKRÓJ

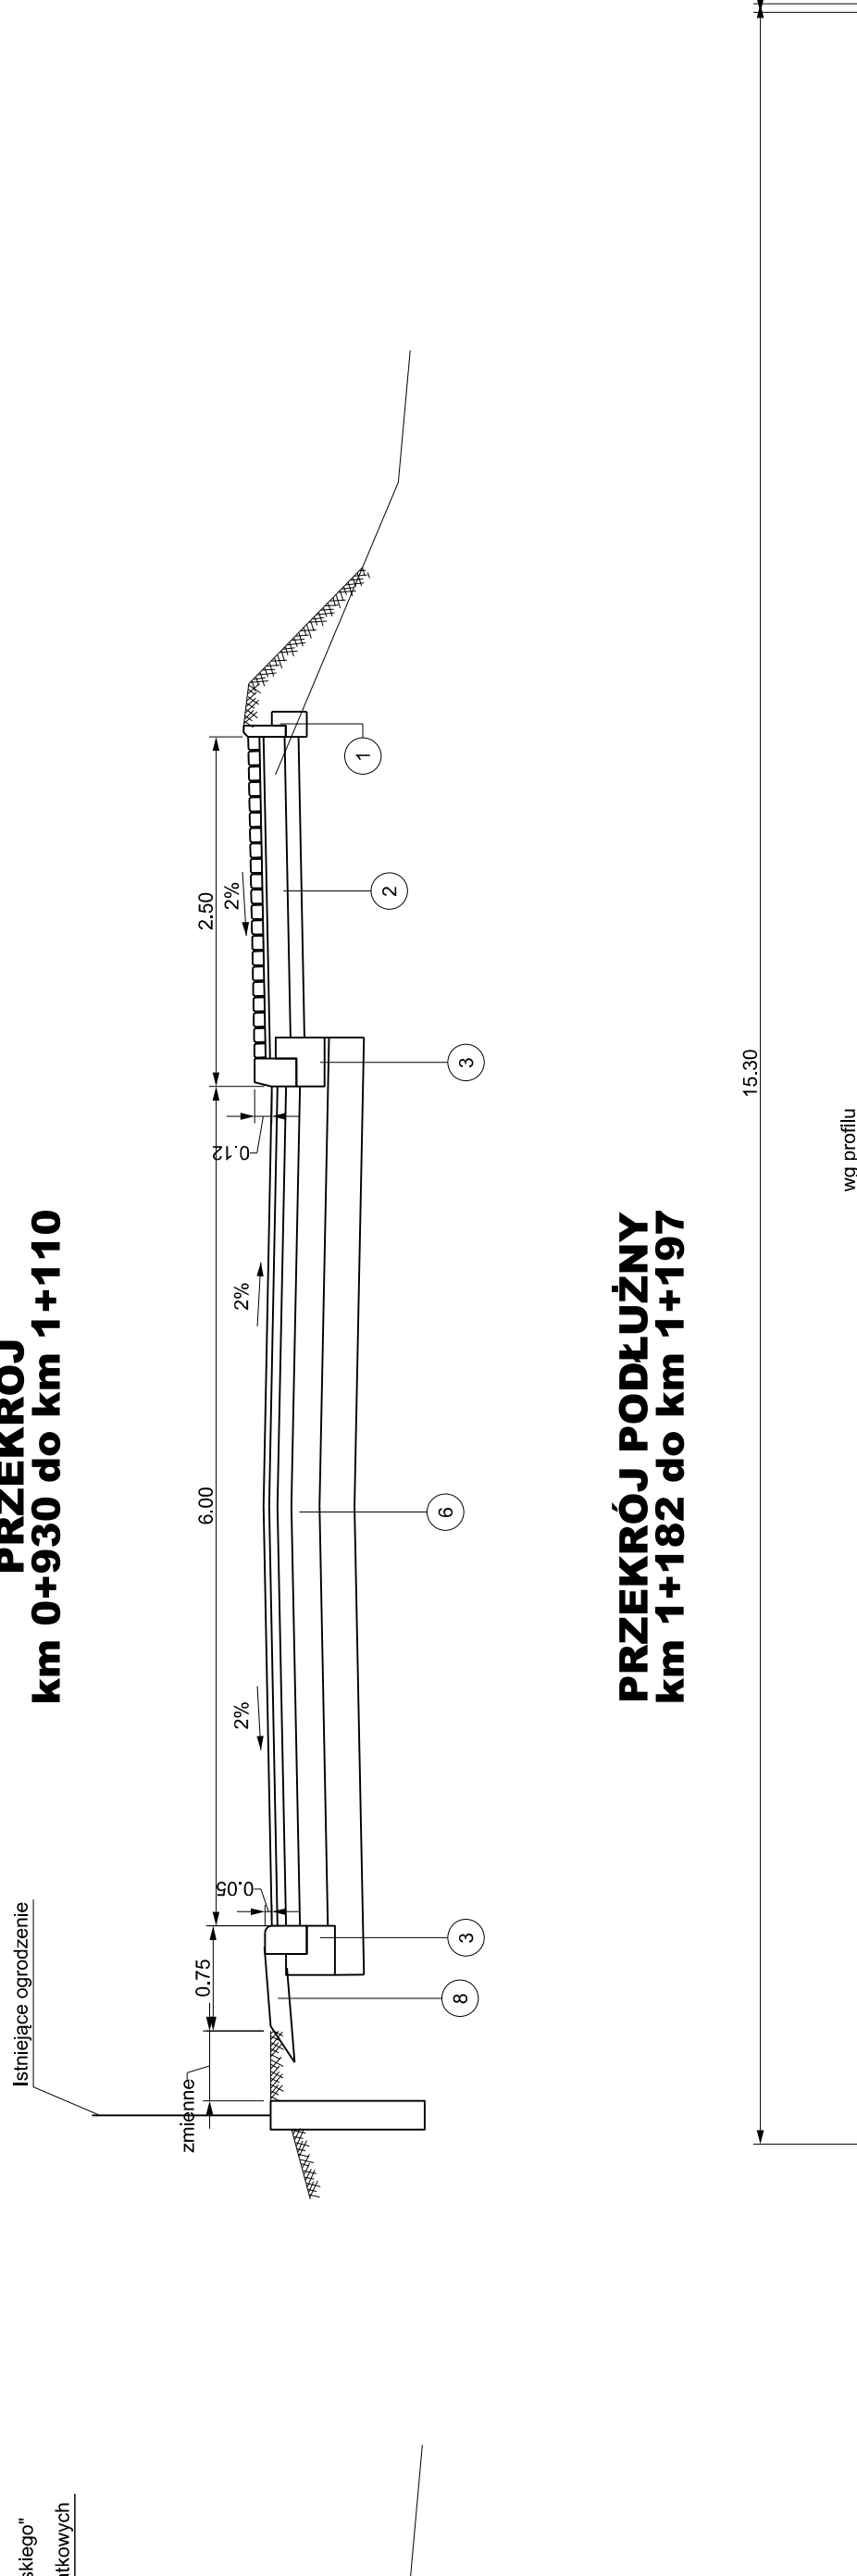

PRZEKRÓJ
km 0+726 do km 0+730
ocnienie skarpy od km 0+726 do km 0+730

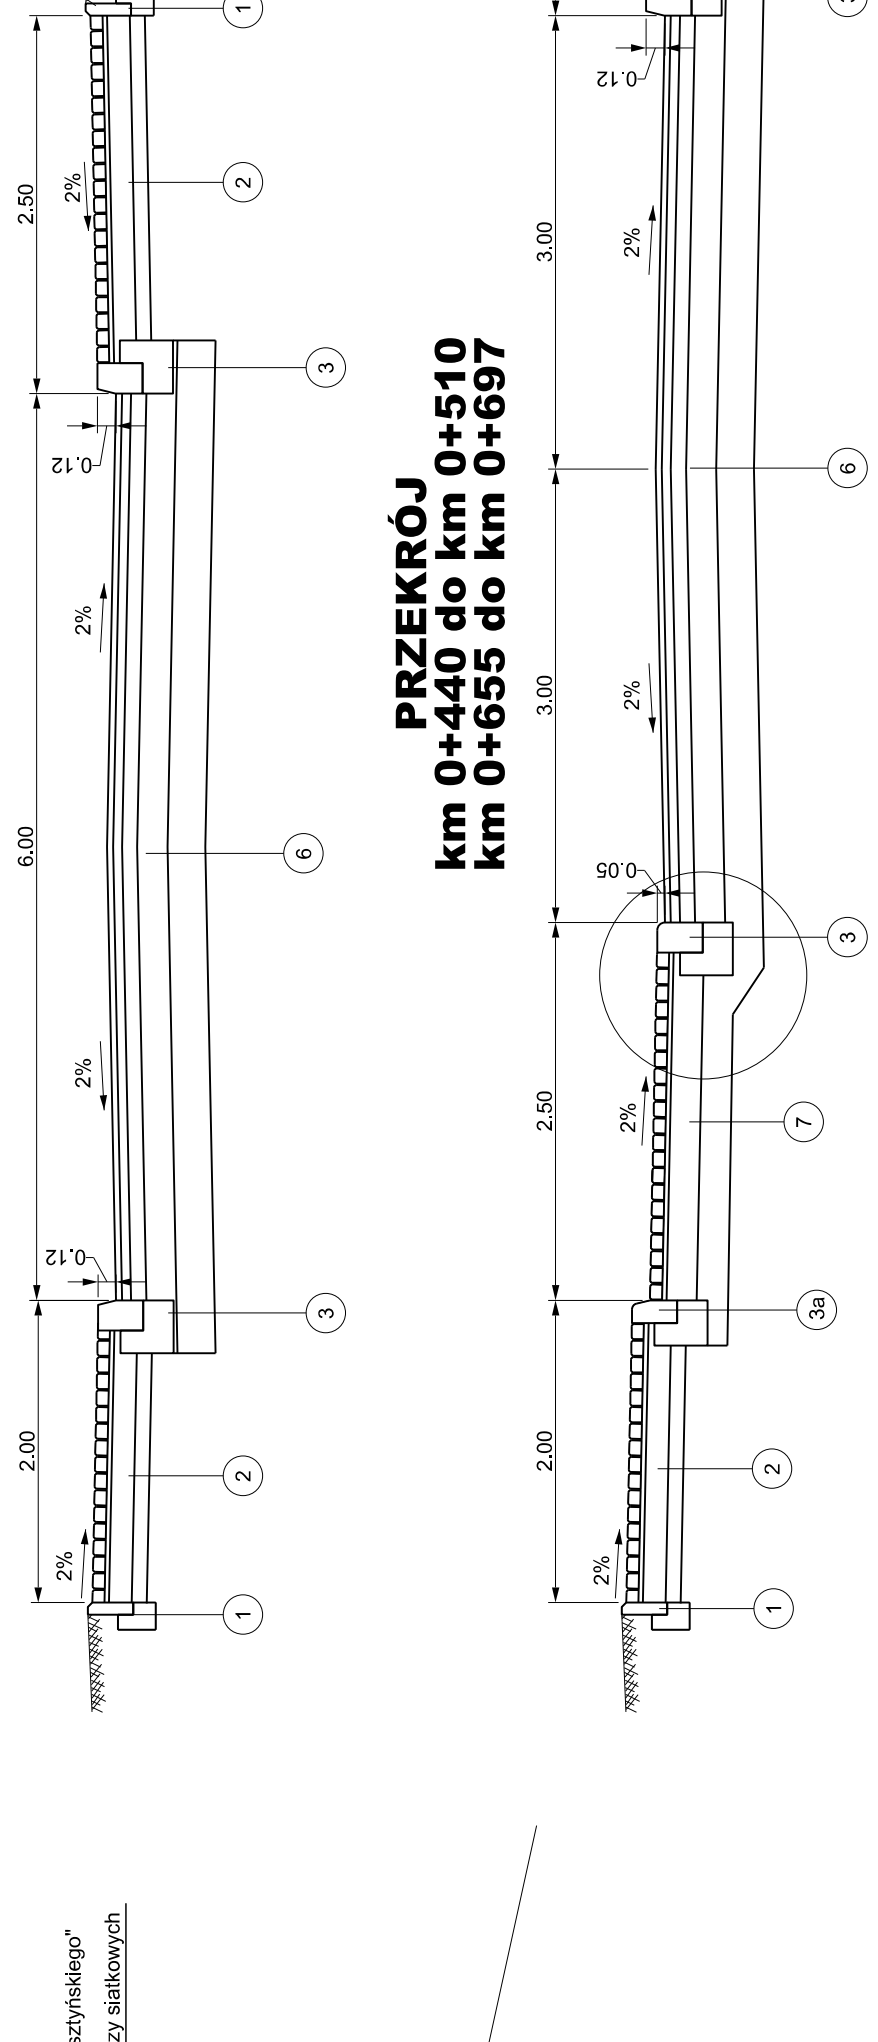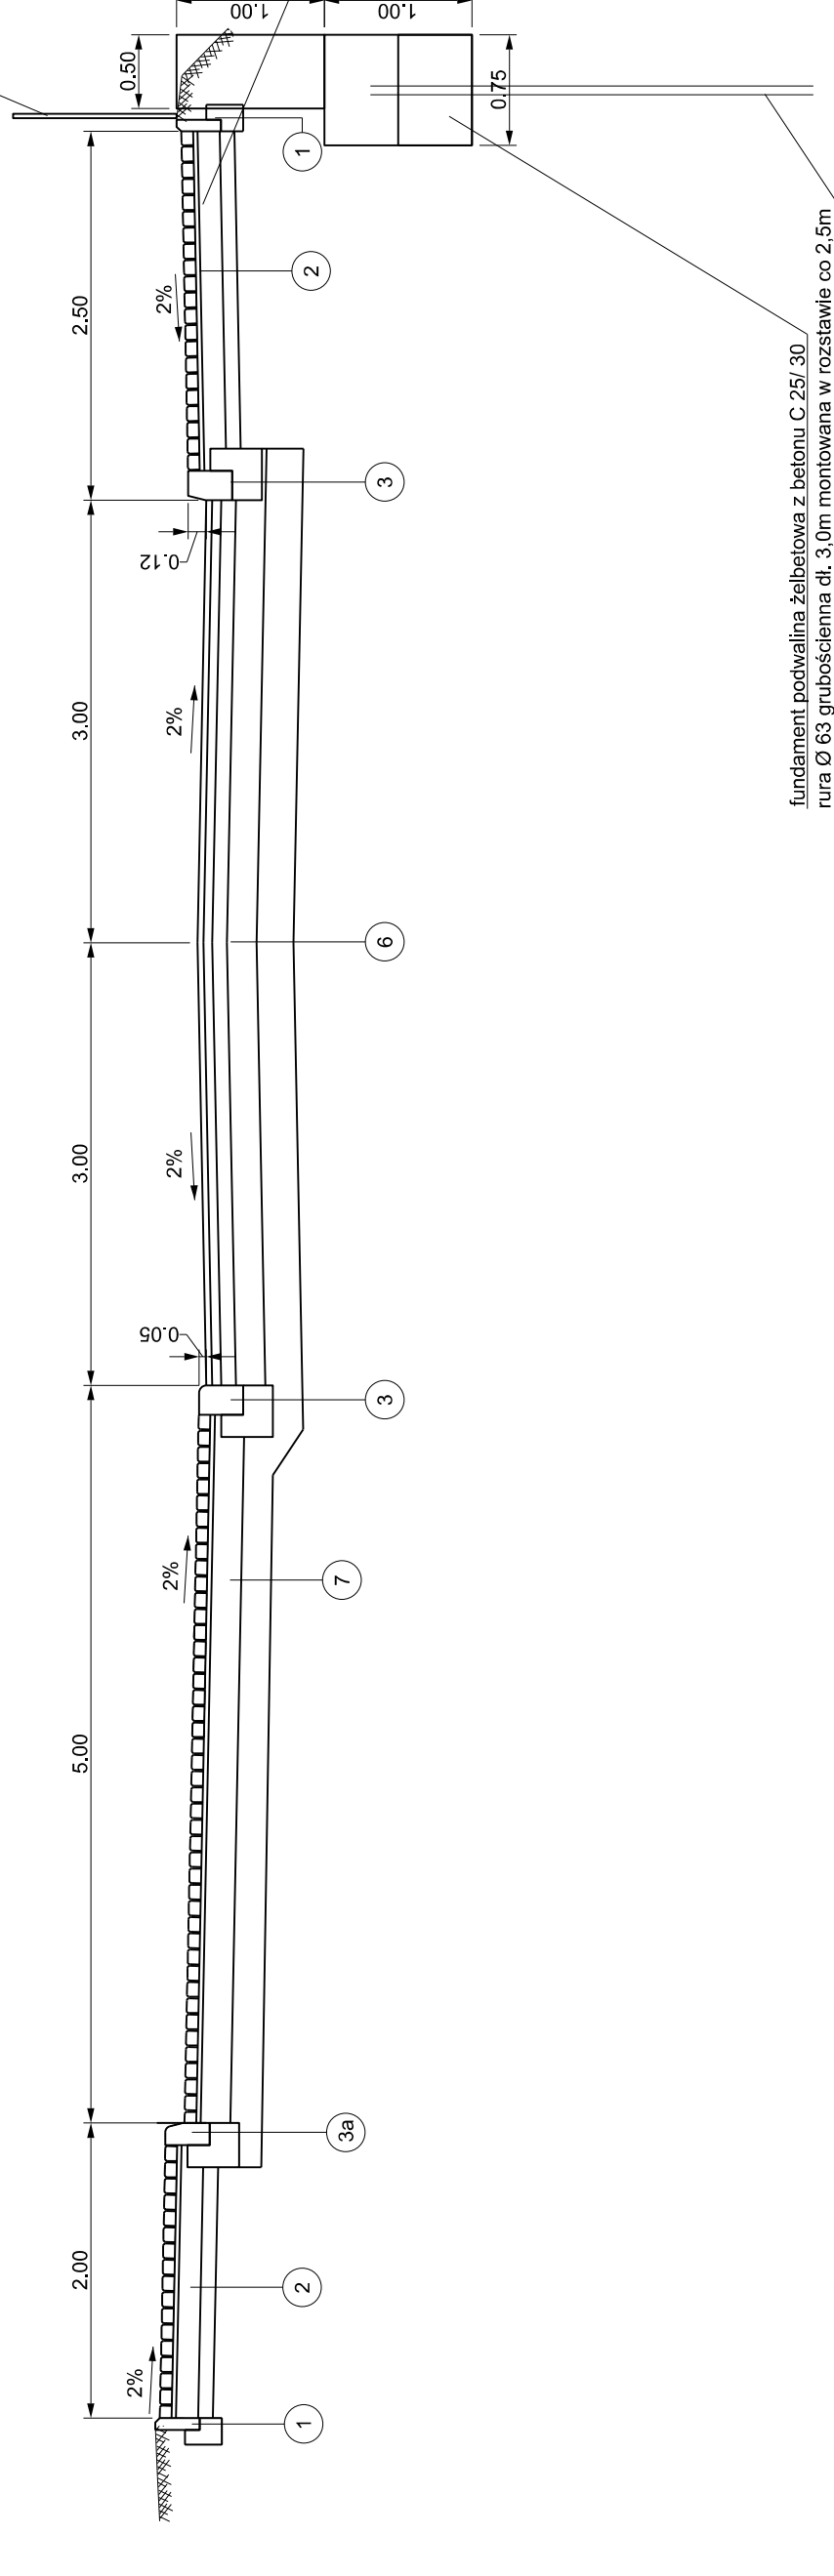

PRZEKRÓJ km 0+014 do km

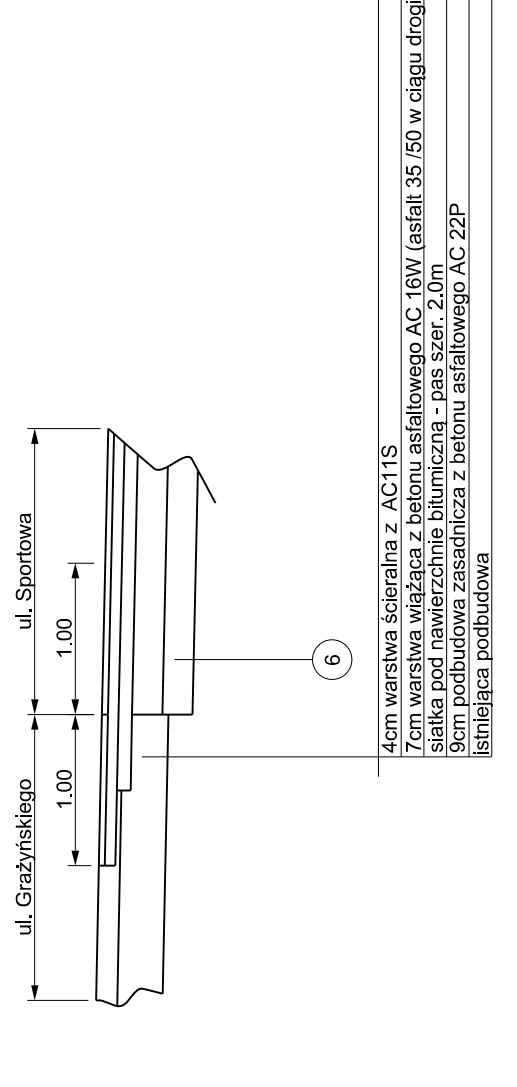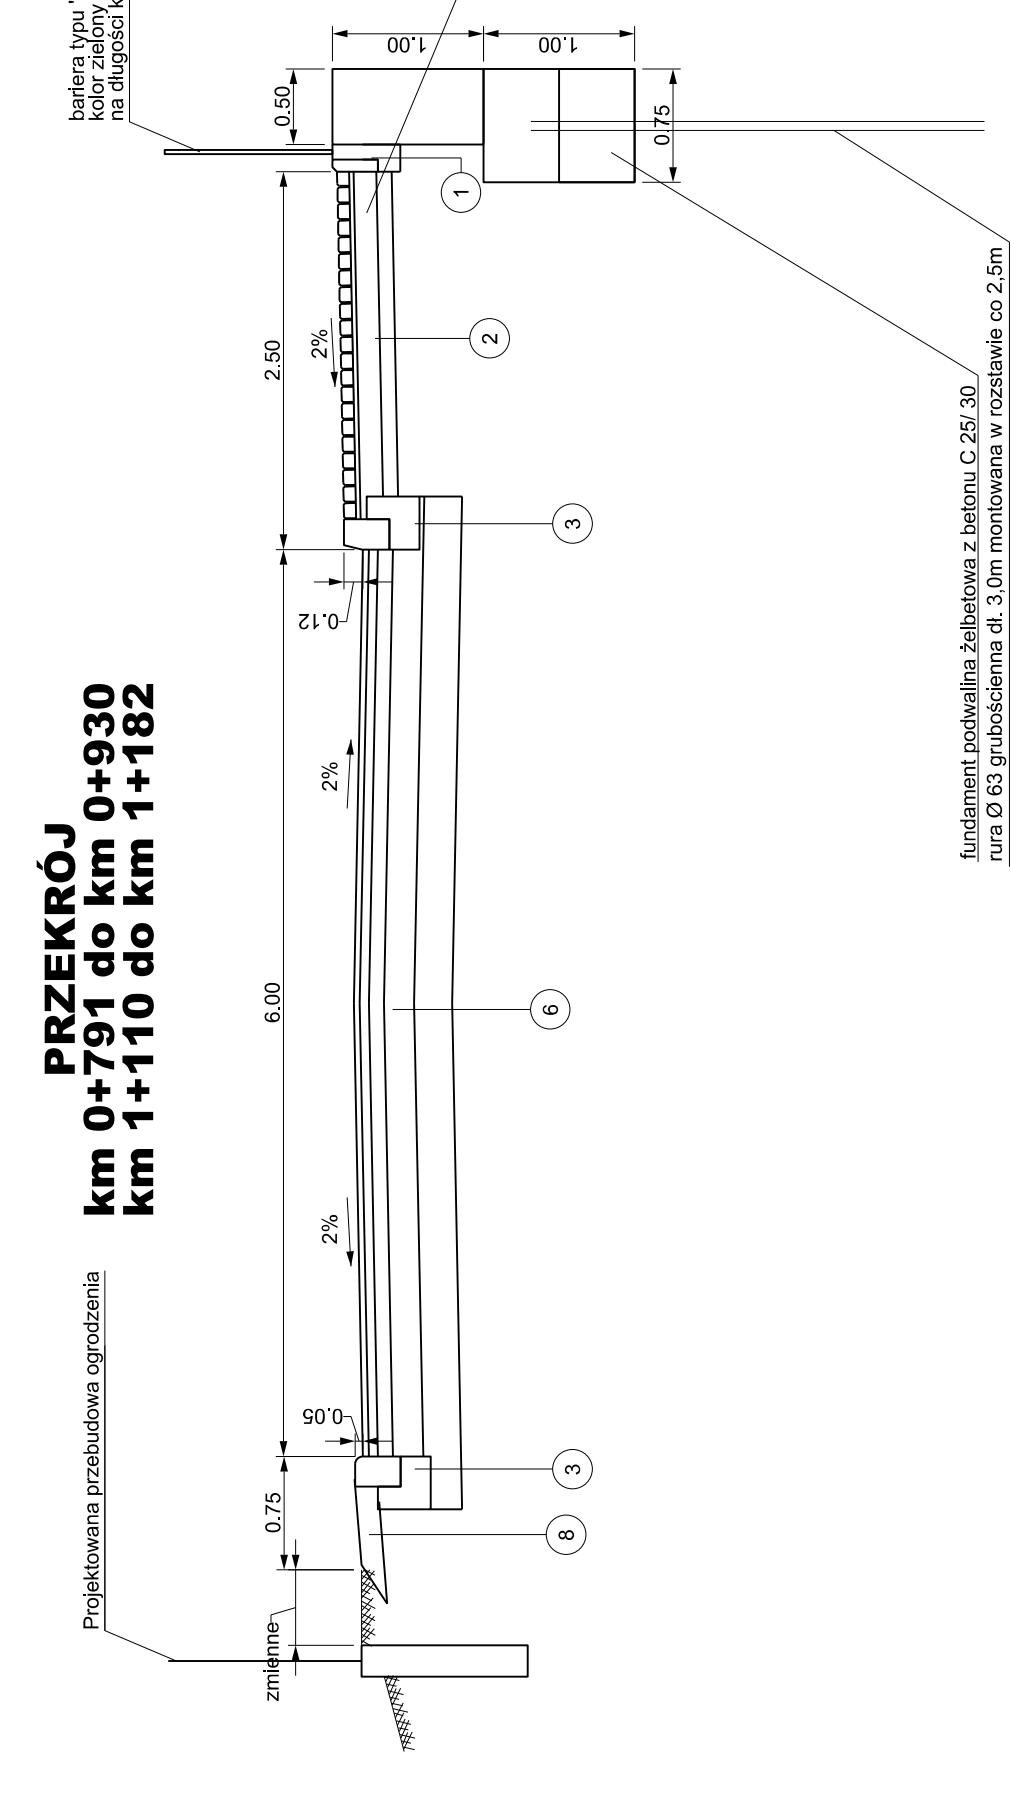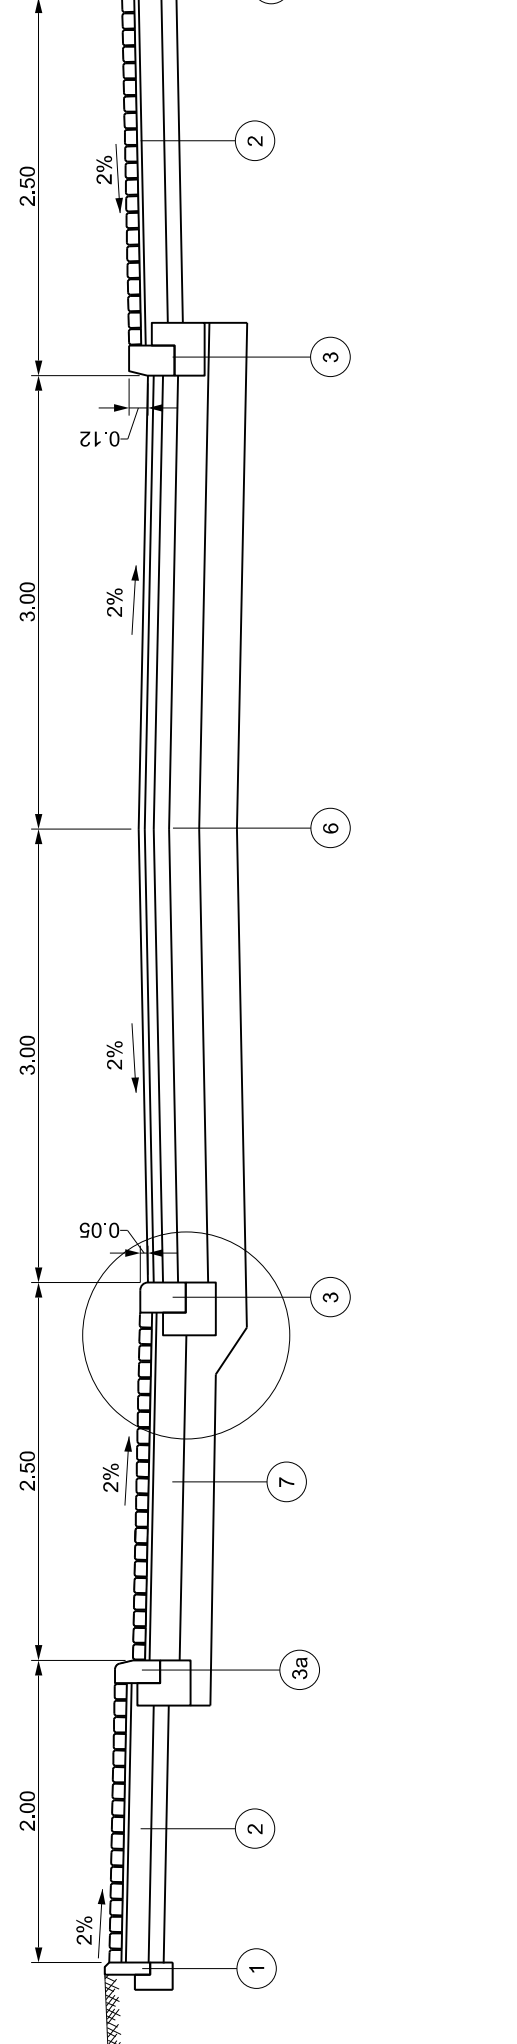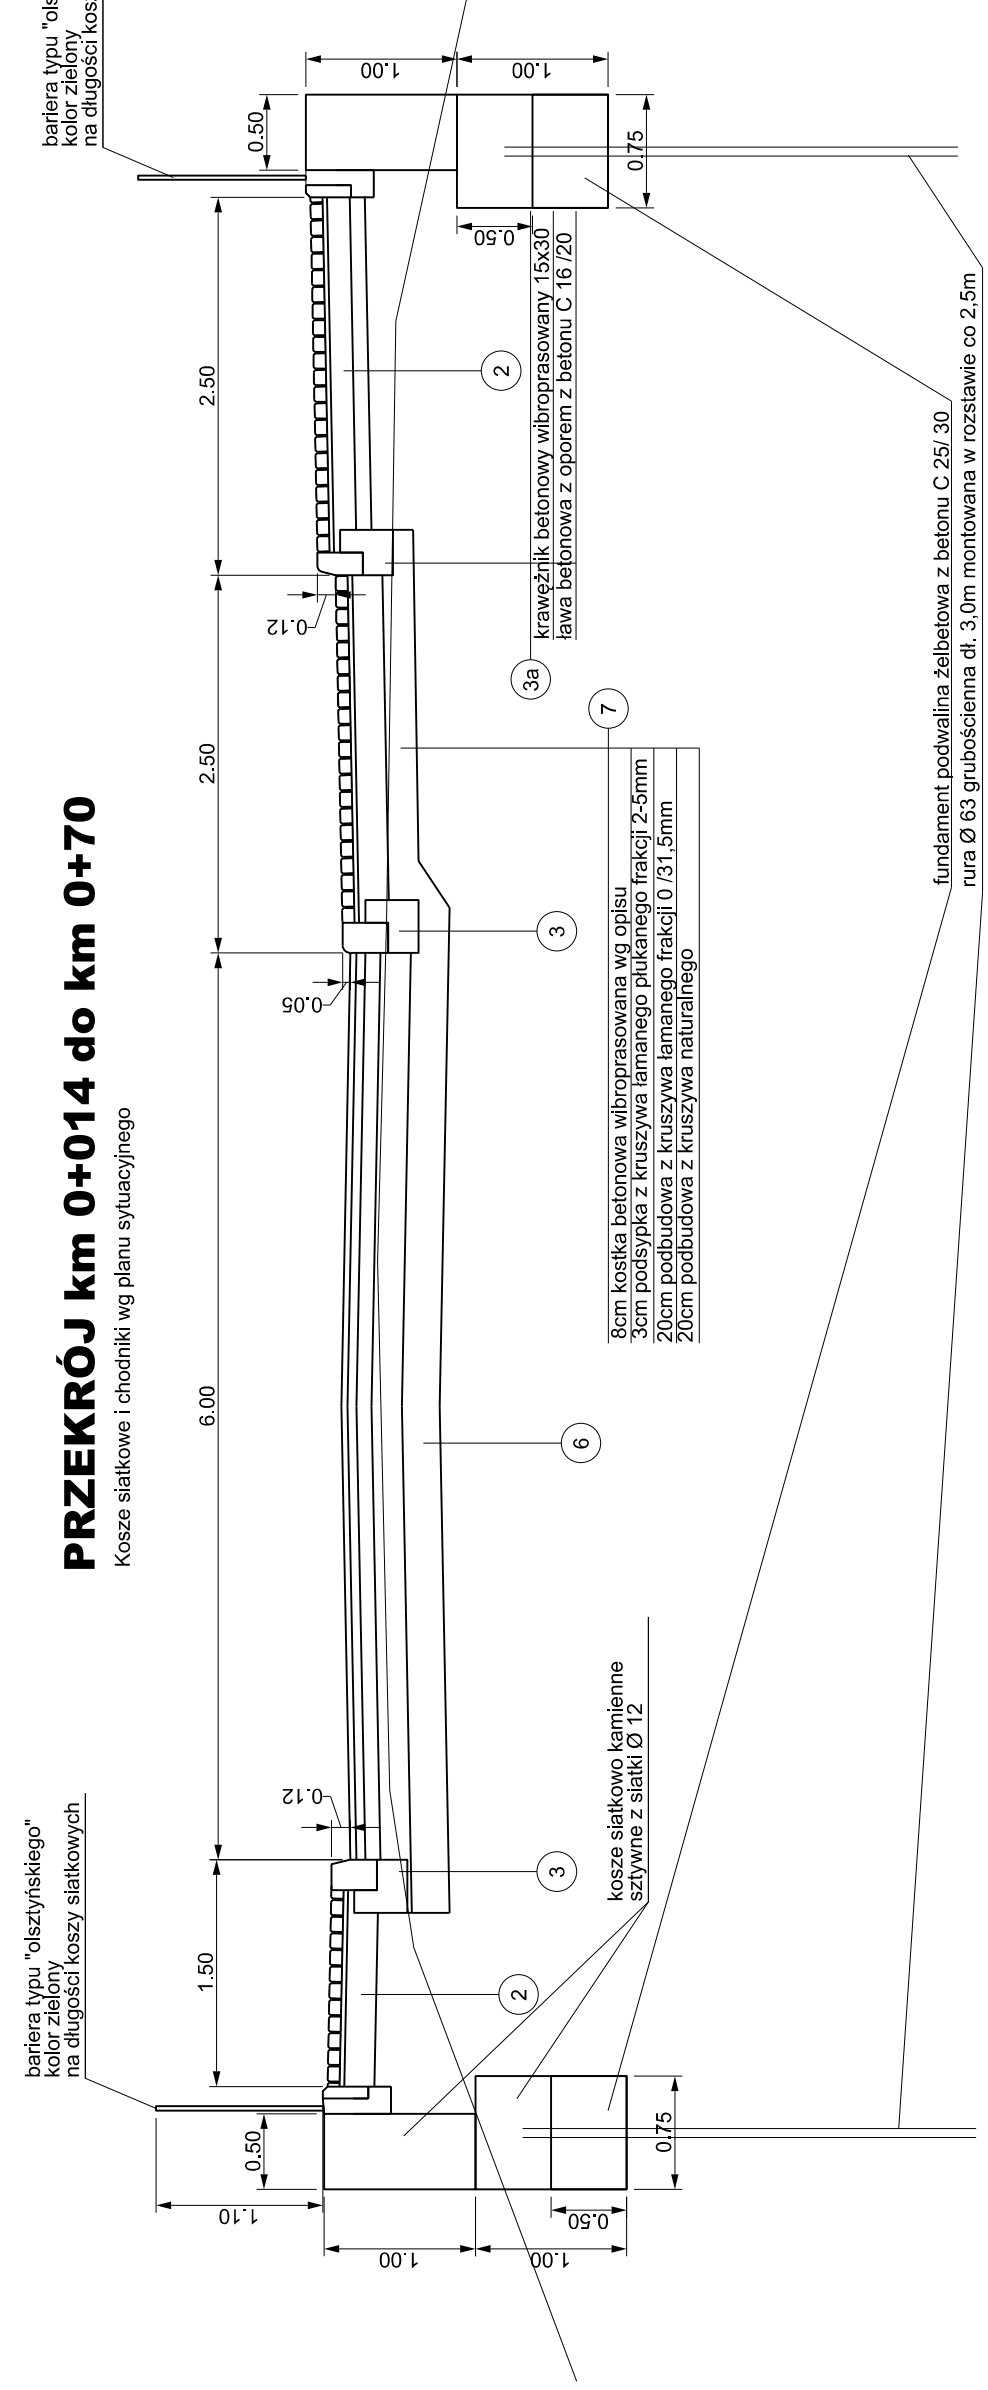

Wzrost:		Burmistrz Miasta Ustroni ul. Rynek 1 43-430 Ustron			
Adres siedziby biurowej:		Biuro projektowe: Pracownia Projektowa Anwełata mgr inż. Tomasz Gacek ul. Jasionowa 14/131 43-403 Bielsko - Biala			
„ROZBUDOWA UL. SPORTOWEJ W USTRONIU”					
Projektant:	mgr inż. Tomasz Gacek	SLK-30.27P.00.011			
Sprawdził:	mgr inż. Grzegorz Olszowski	SLK-30.05P.00.011			
Opracował:	mgr inż. Aneta Chelniczka				
