


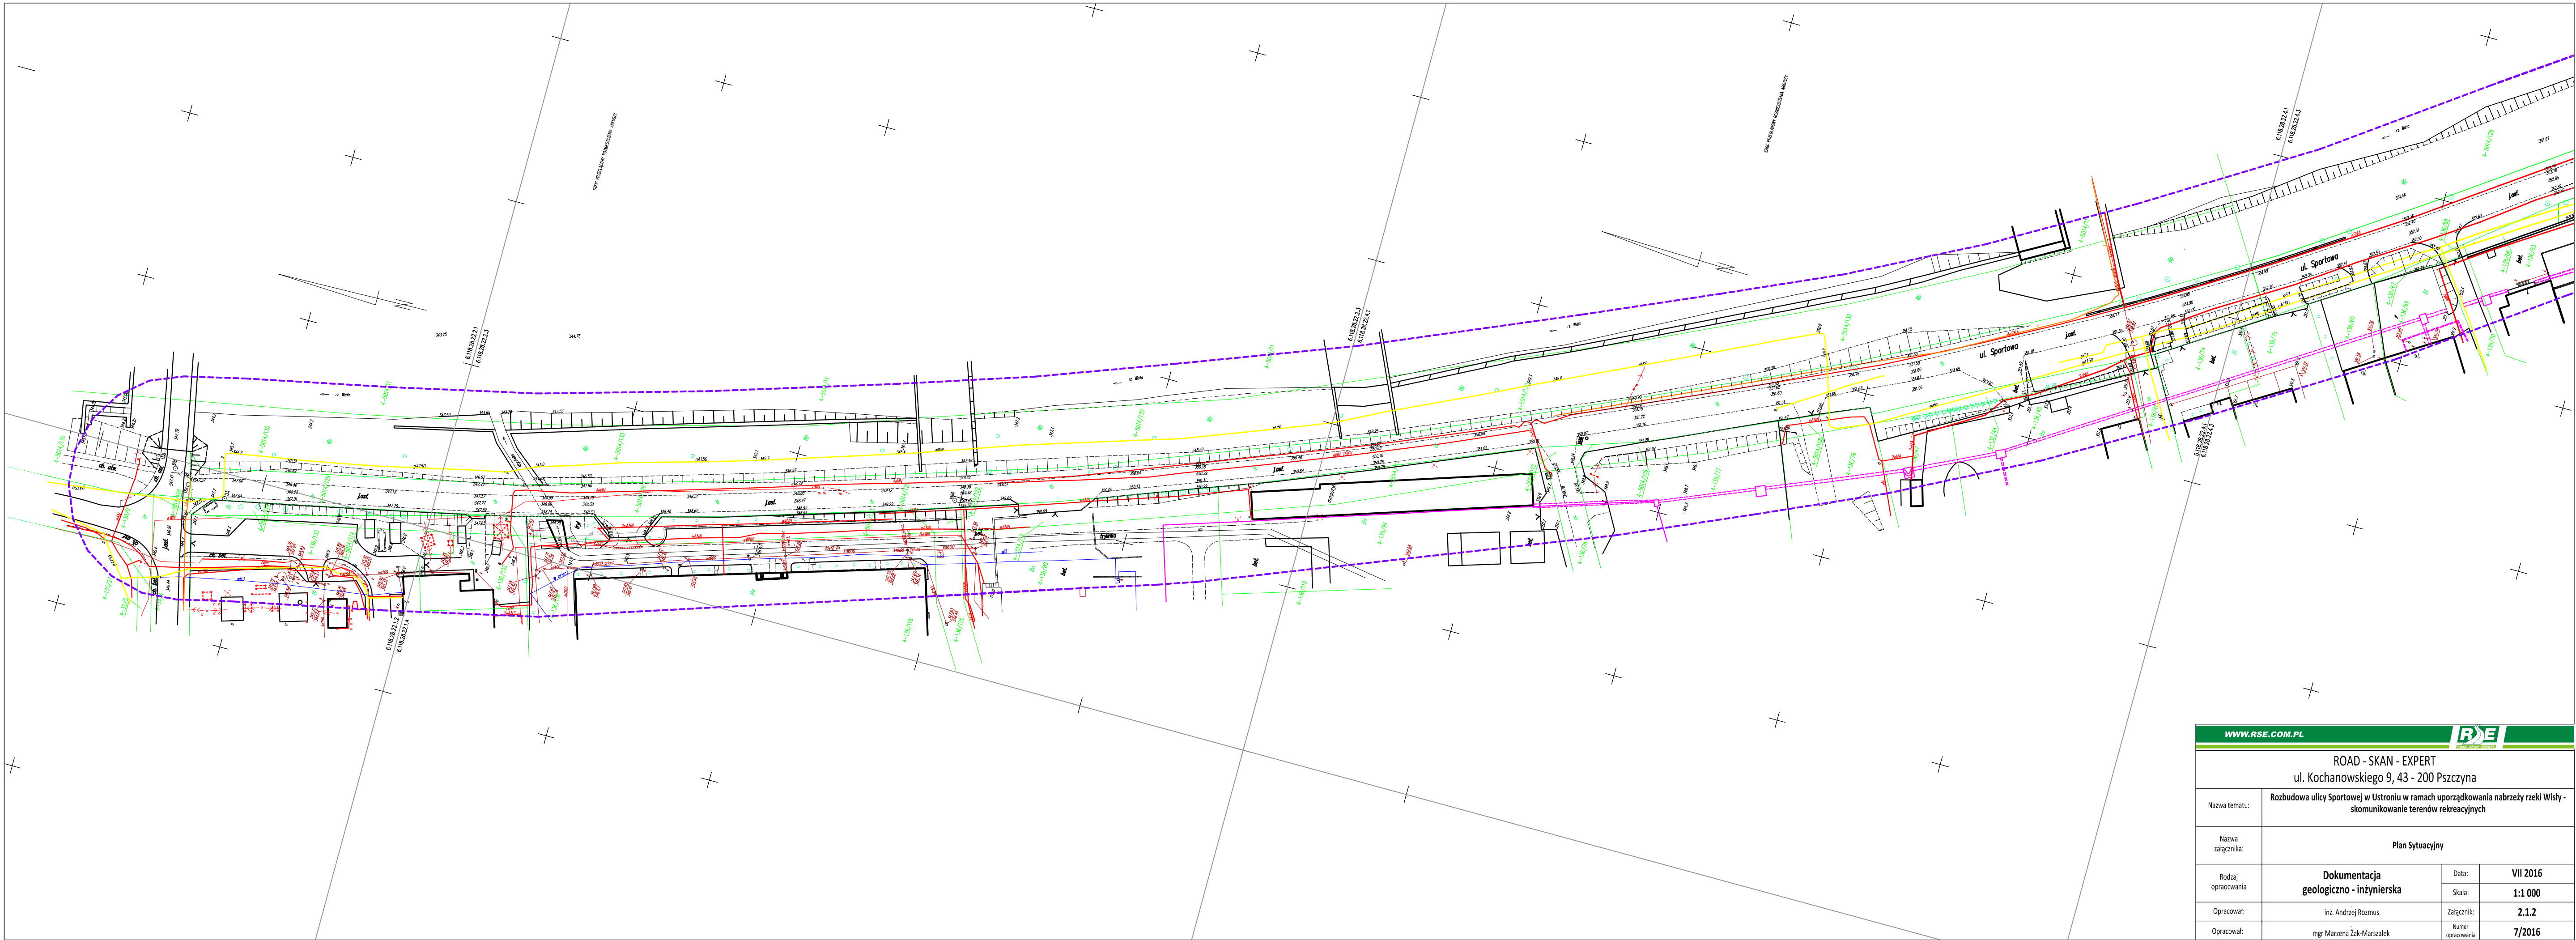

WWW.RSE.COM.PL			
ROAD - SKAN - EXPERT			
ul. Kochanowskiego 9, 43 - 200 Pszczyna			
Nazwa tematu:	Rozbudowa ulicy Sportowej w Ustroniu w ramach uporządkowania nabrzeży rzeki Wisły - skomunikowanie terenów rekreacyjnych		
Nazwa załącznika:	Plan Sytuacyjny		
Rodzaj opracowania	Dokumentacja geologiczno - inżynierska	Data:	VII 2016
Opracował:	inż. Andrzej Rozmus	Skala:	1:1 000
Opracował:	mgr Marzena Zak-Marszałek	Załącznik:	2.1.2
		Numer opracowania	7/2016