


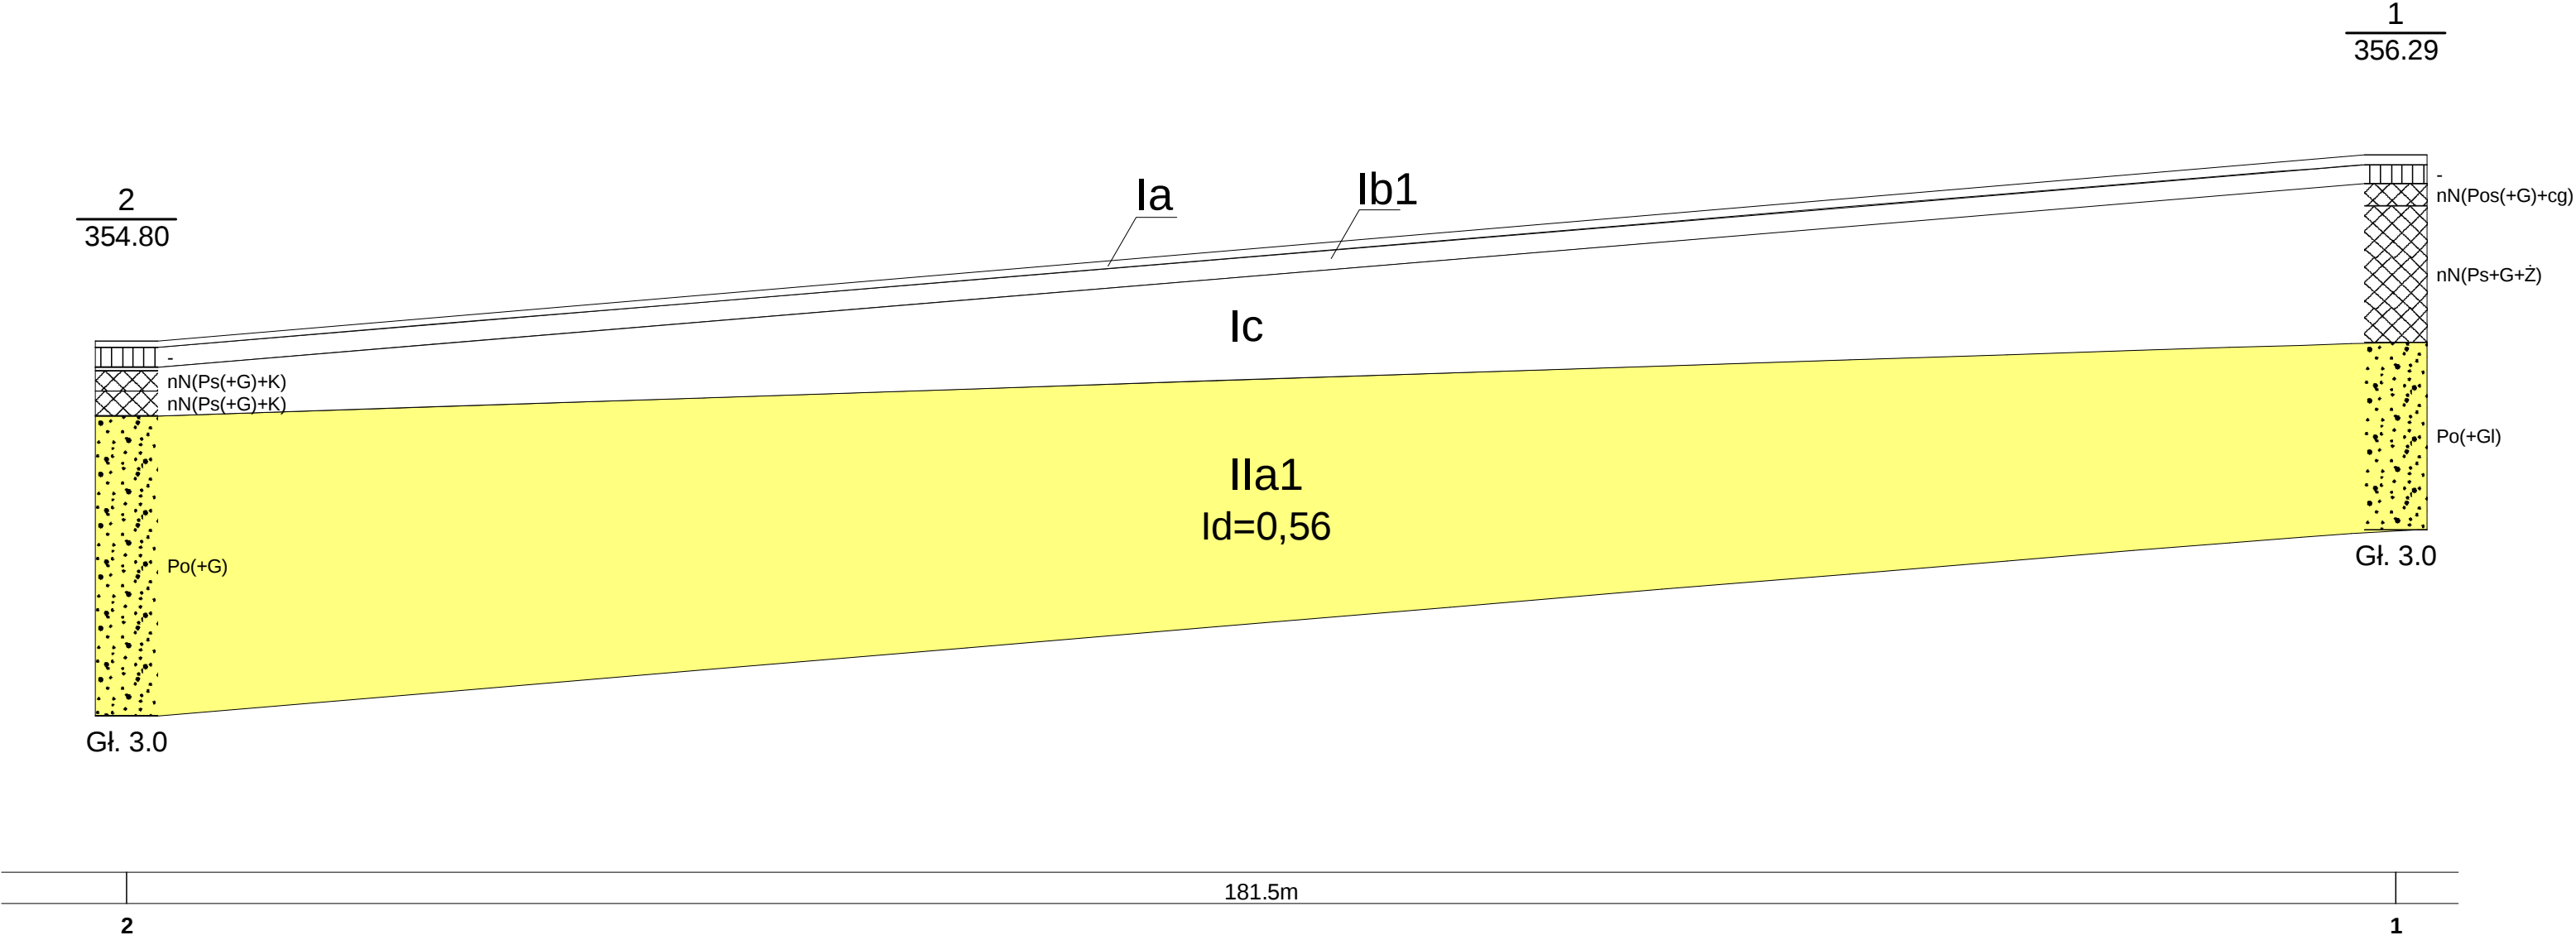

Skala
1: 500
50

ROAD - SKAN - EXPERT ul. Kochanowskiego 9, 43 - 200 Pszczyna				Zał.nr 4.1.3
	Data	Nazwisko		Przekrój geologiczny A - A
Opracował	07.2016	inż. Andrzej Rozmus		
Weryfikował	07.2016	mgr Marzena Żak - Marszałek		
				Skala 1: 500 50