
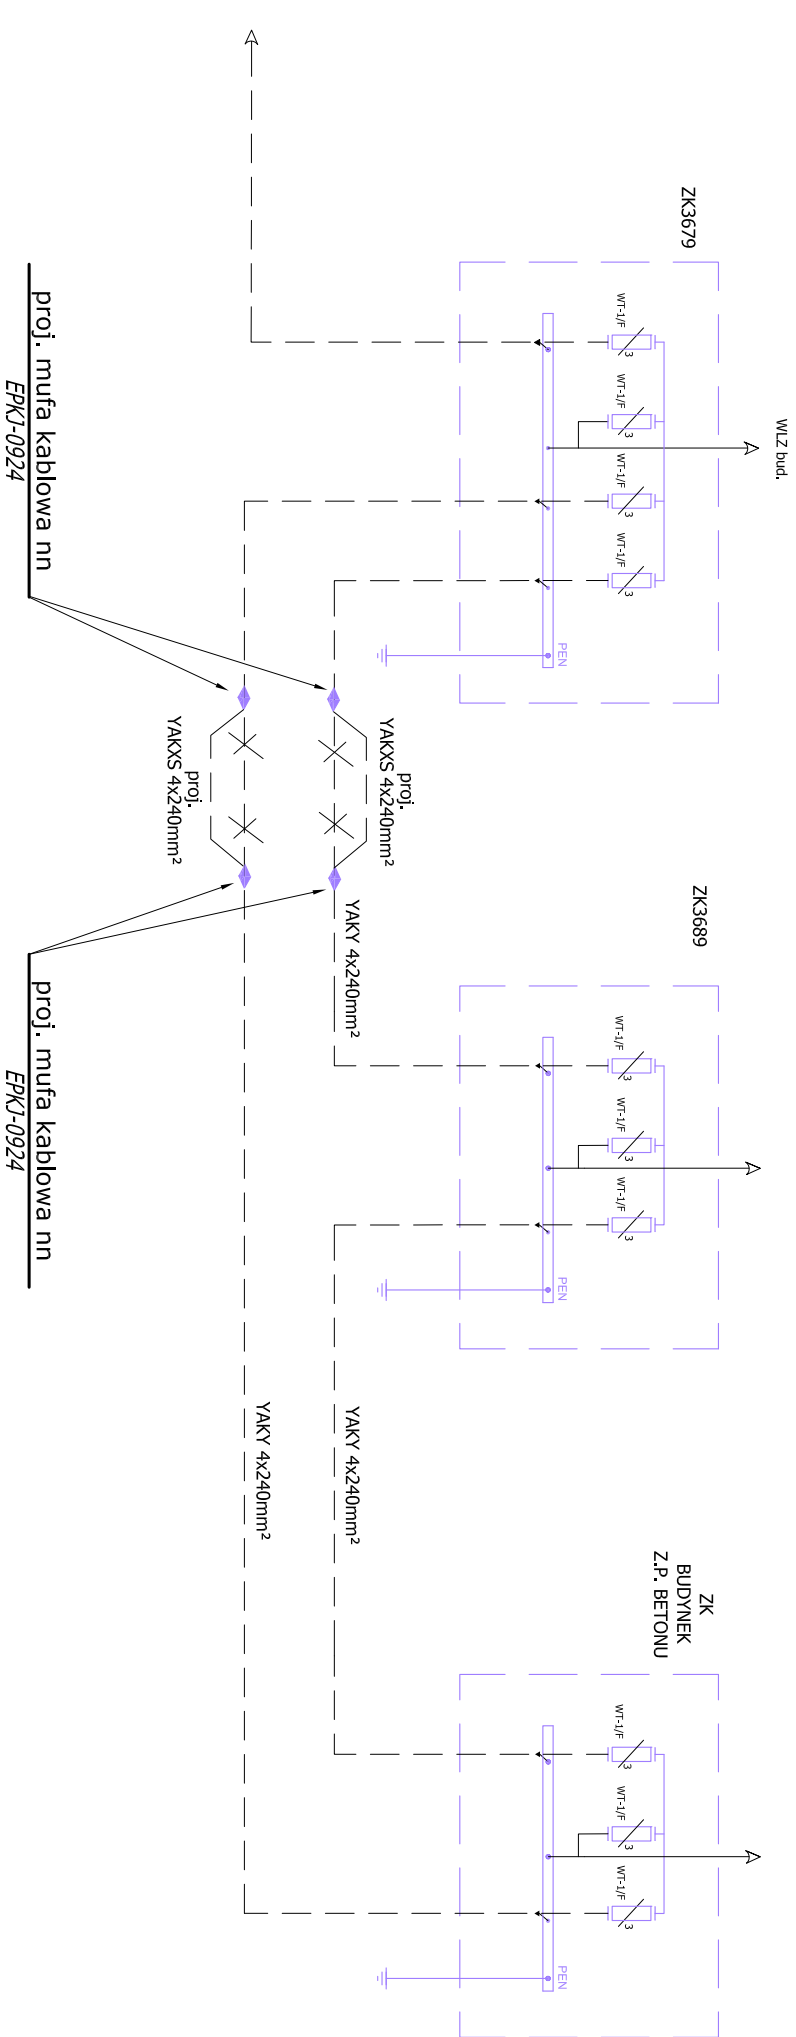


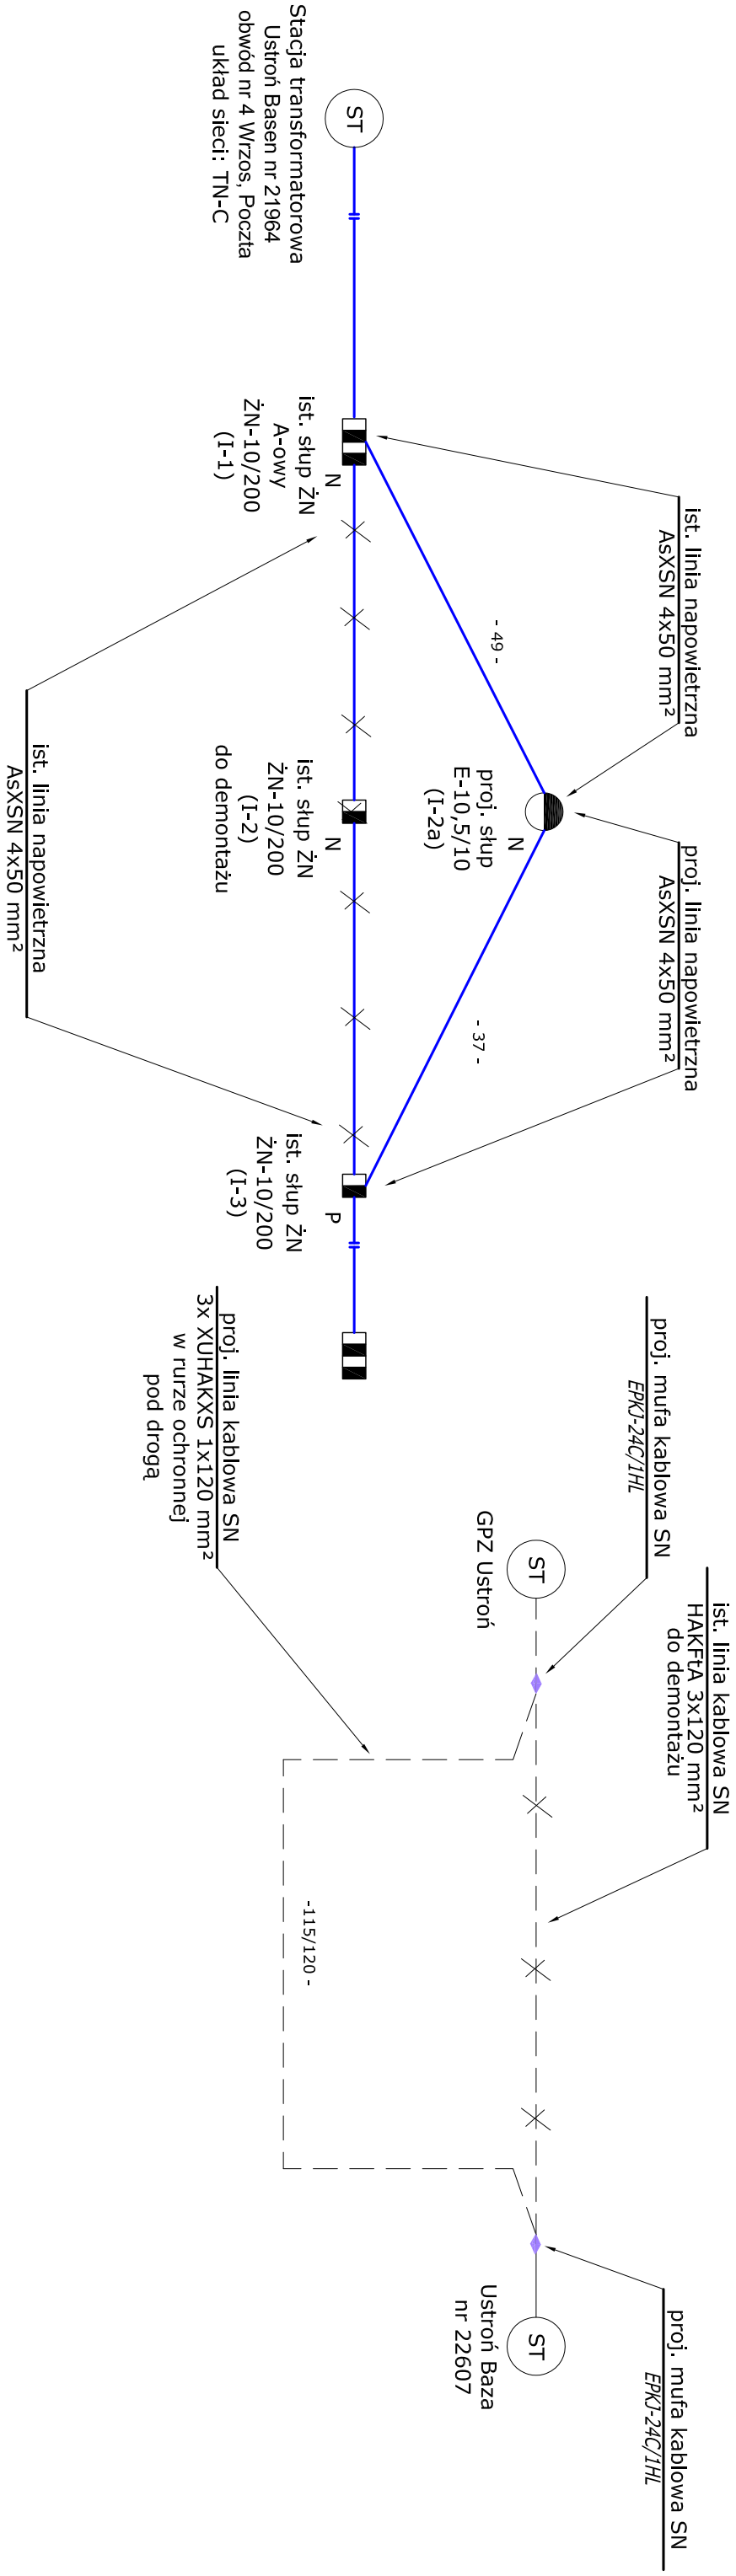

Investor:	Gmina Miasta Ustroń ul. Rynek 1 43-450 Ustroń			Biurowisko:	Pracownia Projektowa Niveler mgr inż. Tomasz Gurek ul. Jędrzowska 14/131 43-303 Brzeźno - Brda		
Nazwa opracowania/Nazwa obiektu budowlanego:	„ROZBUDOWA UL. SPORTOWEJ W USTRONIU”						
Część:	PROJEKT WYKONAWCZY			Skala: -			
Branda:	ELEKTRYCZNA						
Funkcja:	Imię, Nazwisko:	Uprawnienia Specjalność:		Podpis:			
Projektował:	mgr inż. Adrian Kyrz	SLK.255/P.00E/09					
Specjaliści:	inż. Wojciech Bajowski	GPJ/48174/75					
Nazwa rysunku:	Schemat ideowy zasilania			Nr rys.		E-4	Wersja: 1
Praca autorska, zamieszczona, bez prawa reprodukcji lub udostępniania osobom trzecim innego rysunku, rysunku lub jego części bez pozwolenia inwestora.							
Opracowanie: 002-1/GU							