GEO PROJEKT
Łukasz Hławiczka
Mierniczy przysięgły, ekspert sądowy
Biegły Sądowy z zakresu Geodezji i Kartografii
Pracownia Geodezyjna
tel. 606 203 005
Bażanowice 8, Bażanowice
43-391 Miedzybrodzie
www.geoprojekt.eksperci.pl
NIP: 646 222 48 68
REGON: 241221169

Województwo: **śląskie**
Powiat: **cieszyński**
Nazwa miejscowości: **Ustroń**
Identyfikator i nazwa jednostki ewidencyjnej: **240302_1, Ustroń**
Identyfikator obrębu ewidencyjnego: **Nr 0002, Ustroń**
NR: **6640.4846.2015**
Nr zlec.: **86/12/2015**

MAPA DO CELÓW PROJEKTOWYCH

KOPIA MAPY ZASADNICZEJ

Skala 1: 500

Sekcja mapy zasadniczej – układ PL-2000: **6.117.28.17.1.1; 6.117.28.12.3.3; 6.117.28.17.1.2; 6.117.28.12.3.4; 6.117.28.12.4.3; 6.117.28.12.4.1; 6.117.28.12.3.2**
Układ wysokości: **PL-KRON86-NH**

Poświadcza się, że niniejszy dokument został sporządzony w wyniku prac geodezyjnych i kartograficznych, których rezultaty zostały przyjęte do państwowego zasobu geodezyjnego i kartograficznego	
Organ prowadzący państwowy zasób geodezyjny i kartograficzny	Starosta Cieszyński
Identyfikator wyrtkowy zmiany zasobu	P.3403.1881.2016
Data wpisania zgłoszenia technicznego do ewidencji materiałów zasobu	19 MAJ 2016
Imię, nazwisko i podpis osoby wpisującej/upoważnionej	z up. STAROSTY Marek Chwiałkowski Referent Obsługi Dokumentacji Geodezyjno-Kartograficznej

GEODETA UPRAWNIONY
mgr inż. Łukasz Hławiczka
Geodeta uprawniony uwarunowania nr 2294

Bażanowice, dnia 22 marca 2016 r.

Granice nieruchomości wkreślono na podstawie numerycznej mapy katastralnej.
Nie wyłucza się istnienia w terenie innych niewykazanych na niniejszej mapie urządzeń podziemnych, które nie były zgłoszone do inwentaryzacji.
Mapa bez wywiadu branżowego.
Nie weryfikowano obciążeń służebnościami gruntowymi.

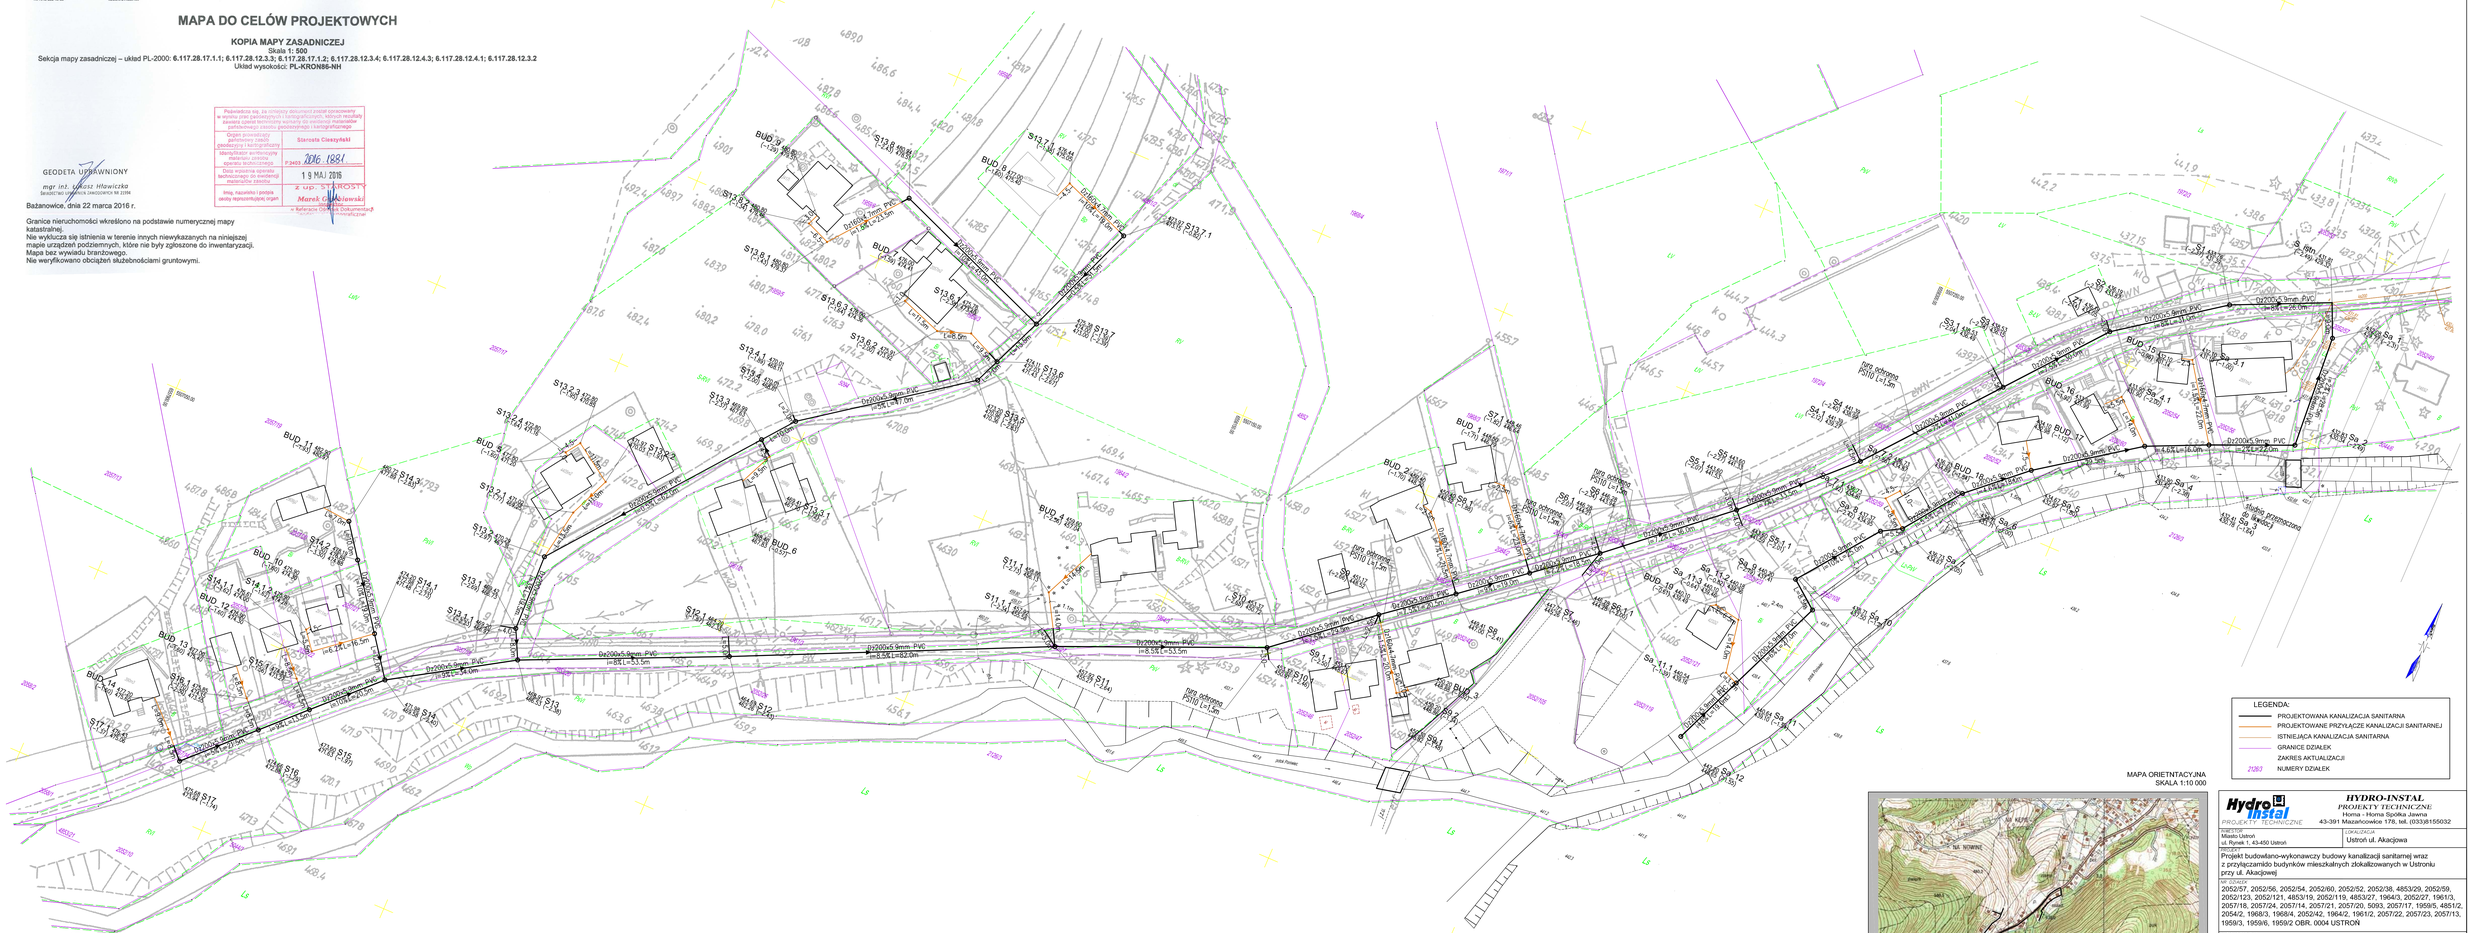
D/200x5,9mm PVC
i=8,5%,L=53,5m
D/200x5,9mm PVC
i=8,5%,L=82,0m
D/200x5,9mm PVC
i=8,5%,L=16,5m
D/200x5,9mm PVC
i=8,5%,L=20,0m
D/200x5,9mm PVC
i=8,5%,L=16,0m
D/200x5,9mm PVC
i=8,5%,L=7,0m
D/200x5,9mm PVC
i=8,5%,L=7,0m
D/200x5,9mm PVC
i=8,5%,L=7