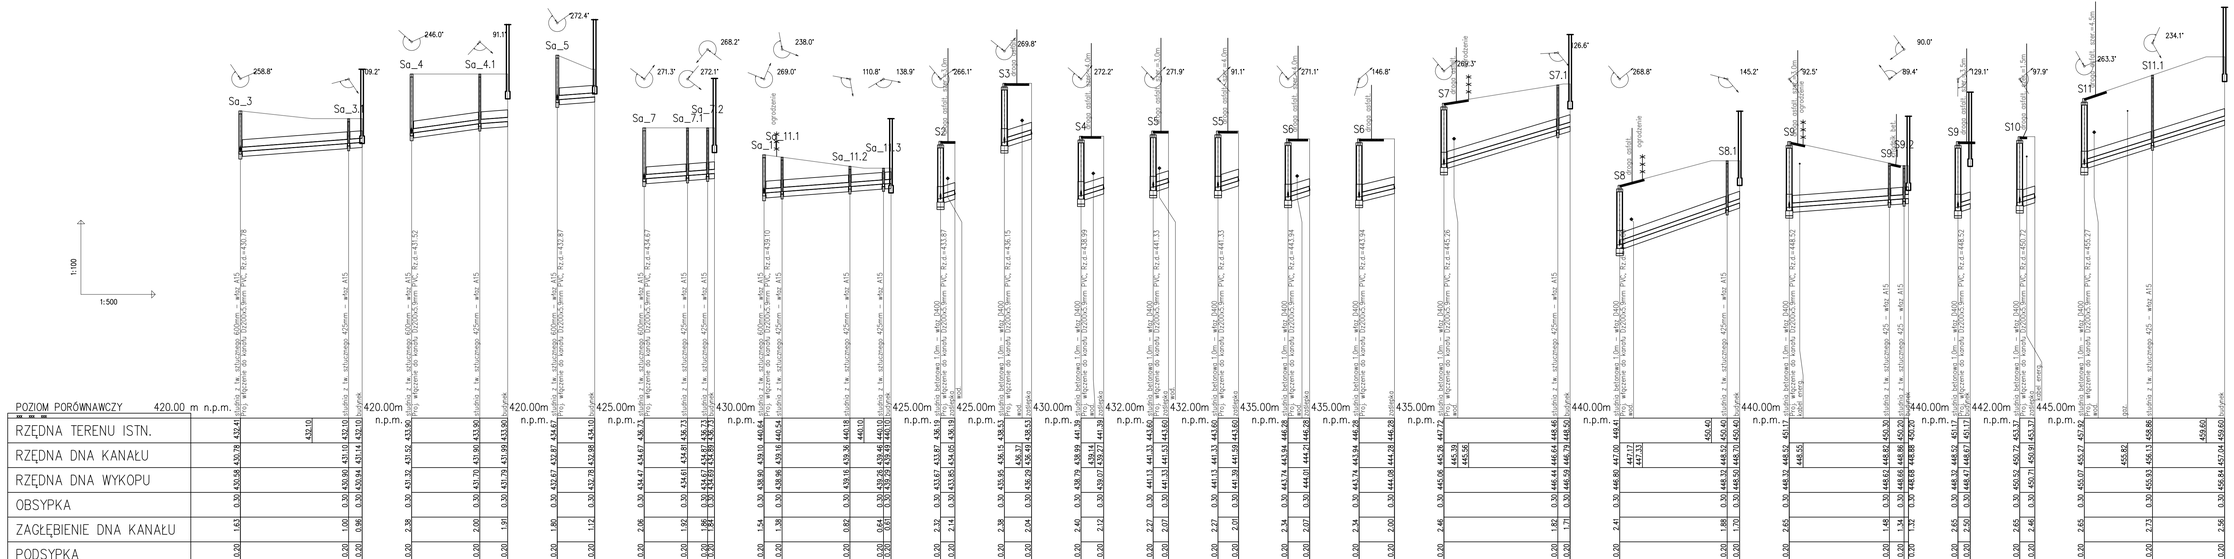

Hydro Instal PROJEKTY TECHNICZNE

HYDRO-INSTAL
PROJEKTY TECHNICZNE
Homa - Homa Spółka Jawna
43-391 Mazańcowice 179, tel. (033)8155032

INWESTOR
Miasto Ustroń
ul. Rynek 1, 43-450 Ustroń

LOKALIZACJA
Ustroń ul. Akacjowa

PROJEKT
Projekt budowlano-wykonawczy budowy kanalizacji sanitarnej wraz z przyłączamido budynków mieszkalnych zlokalizowanych w Ustroniu przy ul. Akacjowej

NR DZIAŁEK
2052/57, 2052/56, 2052/54, 2052/60, 2052/52, 2052/38, 4853/29, 2052/59, 2052/123, 2052/121, 4853/19, 2052/119, 4853/27, 1964/3, 2052/27, 1961/3, 2057/18, 2057/24, 2057/14, 2057/21, 2057/20, 5093, 2057/17, 1959/5, 4851/ 2054/2, 1968/3, 1968/4, 2052/42, 1964/2, 1961/2, 2057/22, 2057/23, 2057/1 1959/3, 1959/6, 1959/2 OBR. 0004 USTRON

ETAP PROJEKTU
PROJEKT BUDOWLANY

NAZWA PROJEKTU
PROFIL PODŁUŻNY NR 3

OPRACOWANIE ARCHITEKTURA I ZAGOSPODARCZENIE SIECI SANITARNYCH, PROJEKTY DRENAŻU, INSTALACJACH, ROZWODU WODY ITP.

PROJEKT	DATA	PODPIS	SKALA
mgr inż. Agnieszka Zagórska Upr. nr SLK/1959/PWOS/07	IX 2016 r.		1:100/500
SPRAWDZAJĄCY	DATA	PODPIS	NR RYSUNKU
mgr inż. Katarzyna Świder Upr. nr SLK/4131/PWOS/12	IX 2016 r.		2.3
OPRACOWANE	DATA	PODPIS	
mgr inż. Sebastian Czauderna	IX 2016 r.		