


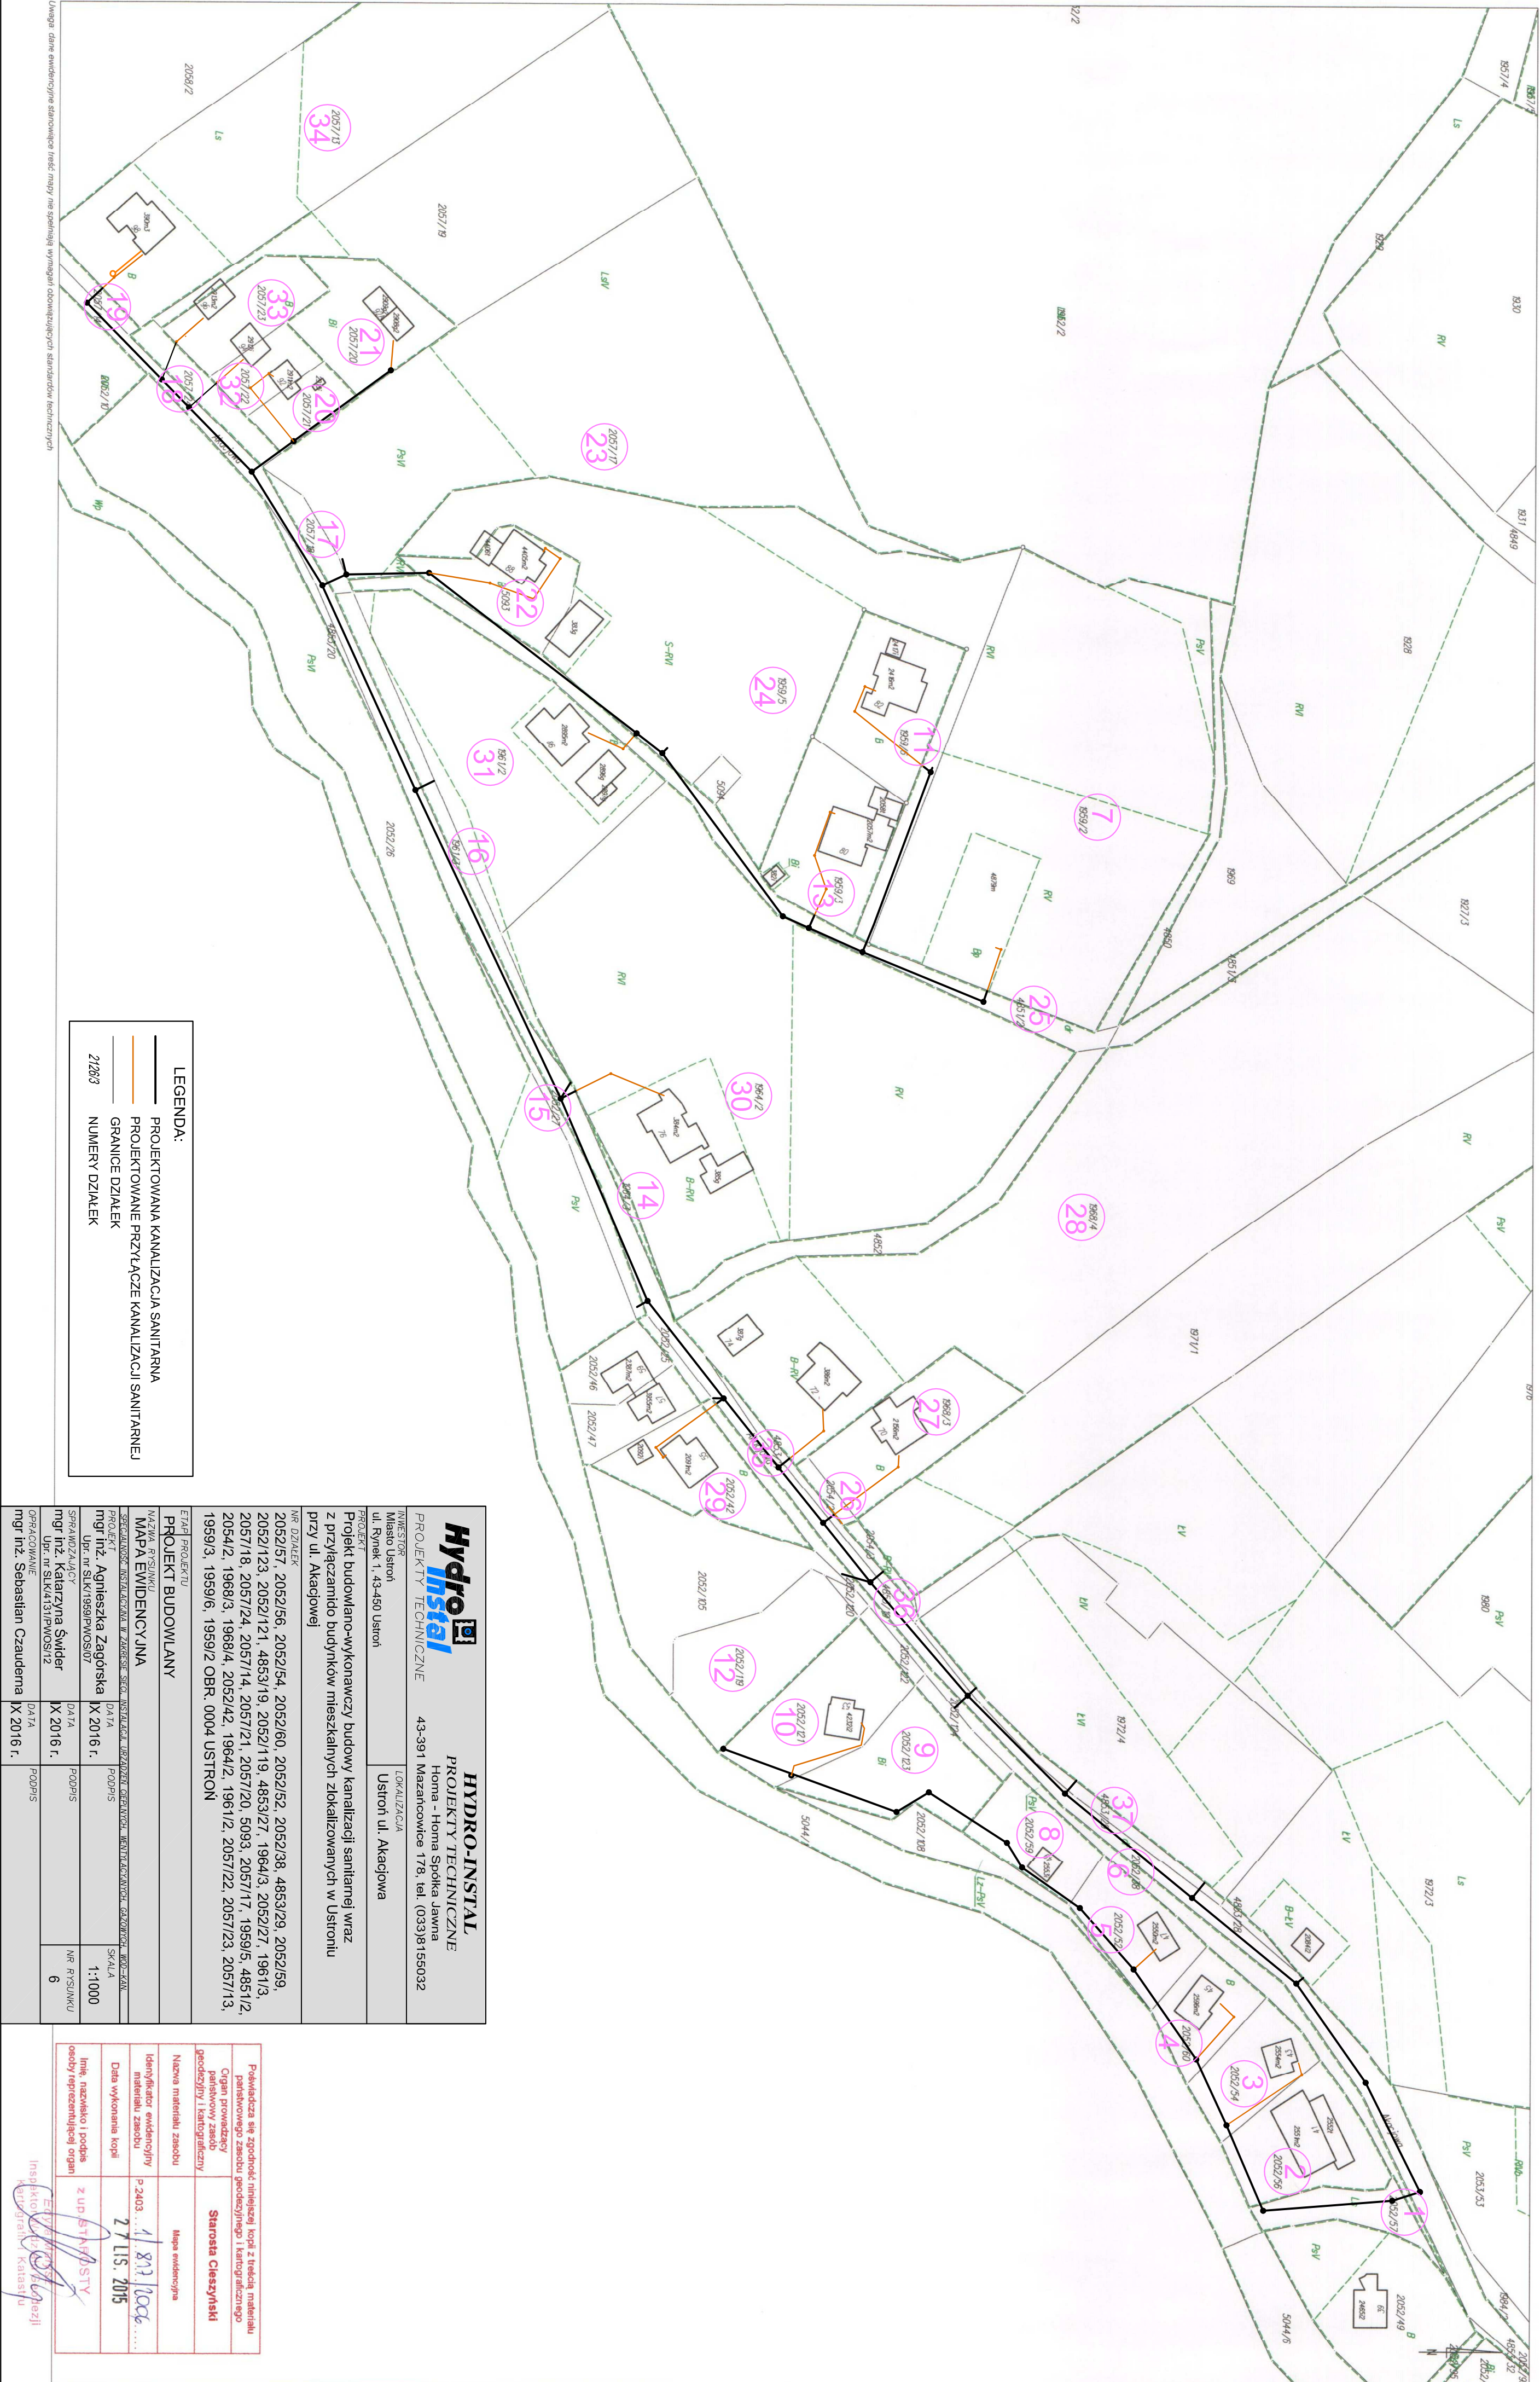

Hydro Instal PROJEKTY TECHNICZNE		HYDRO-INSTAL PROJEKTY TECHNICZNE	
INWESTOR Miejsce Ustron ul. Rynek 1, 43-450 Ustron		LOKALIZACJA Ustron ul. Akacjowej	
PROJEKT Projekt budowlano-wykonawczy budowy kanalizacji sanitarnej wraz z przyłączami do budynków mieszkalnych zlokalizowanych w Ustroniu przy ul. Akacjowej		PROJEKTOWY ZASOBY p. 2403... 27 LIS. 2015	
NR DZIAŁEK 2052/56, 2052/54, 2052/60, 2052/52, 2052/38, 4853/29, 2052/59, 2052/123, 2052/121, 4853/19, 2052/119, 4853/27, 1964/3, 2052/27, 1961/3, 2057/18, 2057/24, 2057/14, 2057/21, 2057/20, 5093, 2057/17, 1959/5, 4851/2, 2054/2, 1968/3, 1968/4, 2052/42, 1964/2, 1961/2, 2057/22, 2057/23, 2057/13, 1959/3, 1959/6, 1959/2 OBR. 0004 USTRON		PROJEKTOWY ZASOBY p. 2403... 27 LIS. 2015	
ETAP PROJEKTU PROJEKT BUDOWLANY		PROJEKTOWY ZASOBY p. 2403... 27 LIS. 2015	
NAZWA PRZYSŁUGU MAPA EWIDENCYJNA		PROJEKTOWY ZASOBY p. 2403... 27 LIS. 2015	
PROJEKT mgr inż. Agnieszka Zagórska Upr. nr SLK/1959/PWOS/07		PROJEKTOWY ZASOBY p. 2403... 27 LIS. 2015	
SPRAWDZAJĄCY mgr inż. Katarzyna Świder Upr. nr SLK/4131/PWOS/12		PROJEKTOWY ZASOBY p. 2403... 27 LIS. 2015	
OPRACOWY mgr inż. Sebastian Czuderna		PROJEKTOWY ZASOBY p. 2403... 27 LIS. 2015	

Powiadza się zgodność niniejszej kopii z treścią materiału państwowego zasobu geodezyjnego i kartograficznego	Starek Cieszyński
Organ prowadzący państwowy zasób geodezyjny i kartograficzny	
Nazwa materiału zasobu	Mapa ewidencyjna
Identyfikator ewidencyjny materiału zasobu	P 2403... 27 LIS. 2015
Data wykonania kopii	z up. STK/1959/STY
Inne nazwisko i podpis osoby reprezentującej organ	Inspektor Kultury i Dziedzictwa