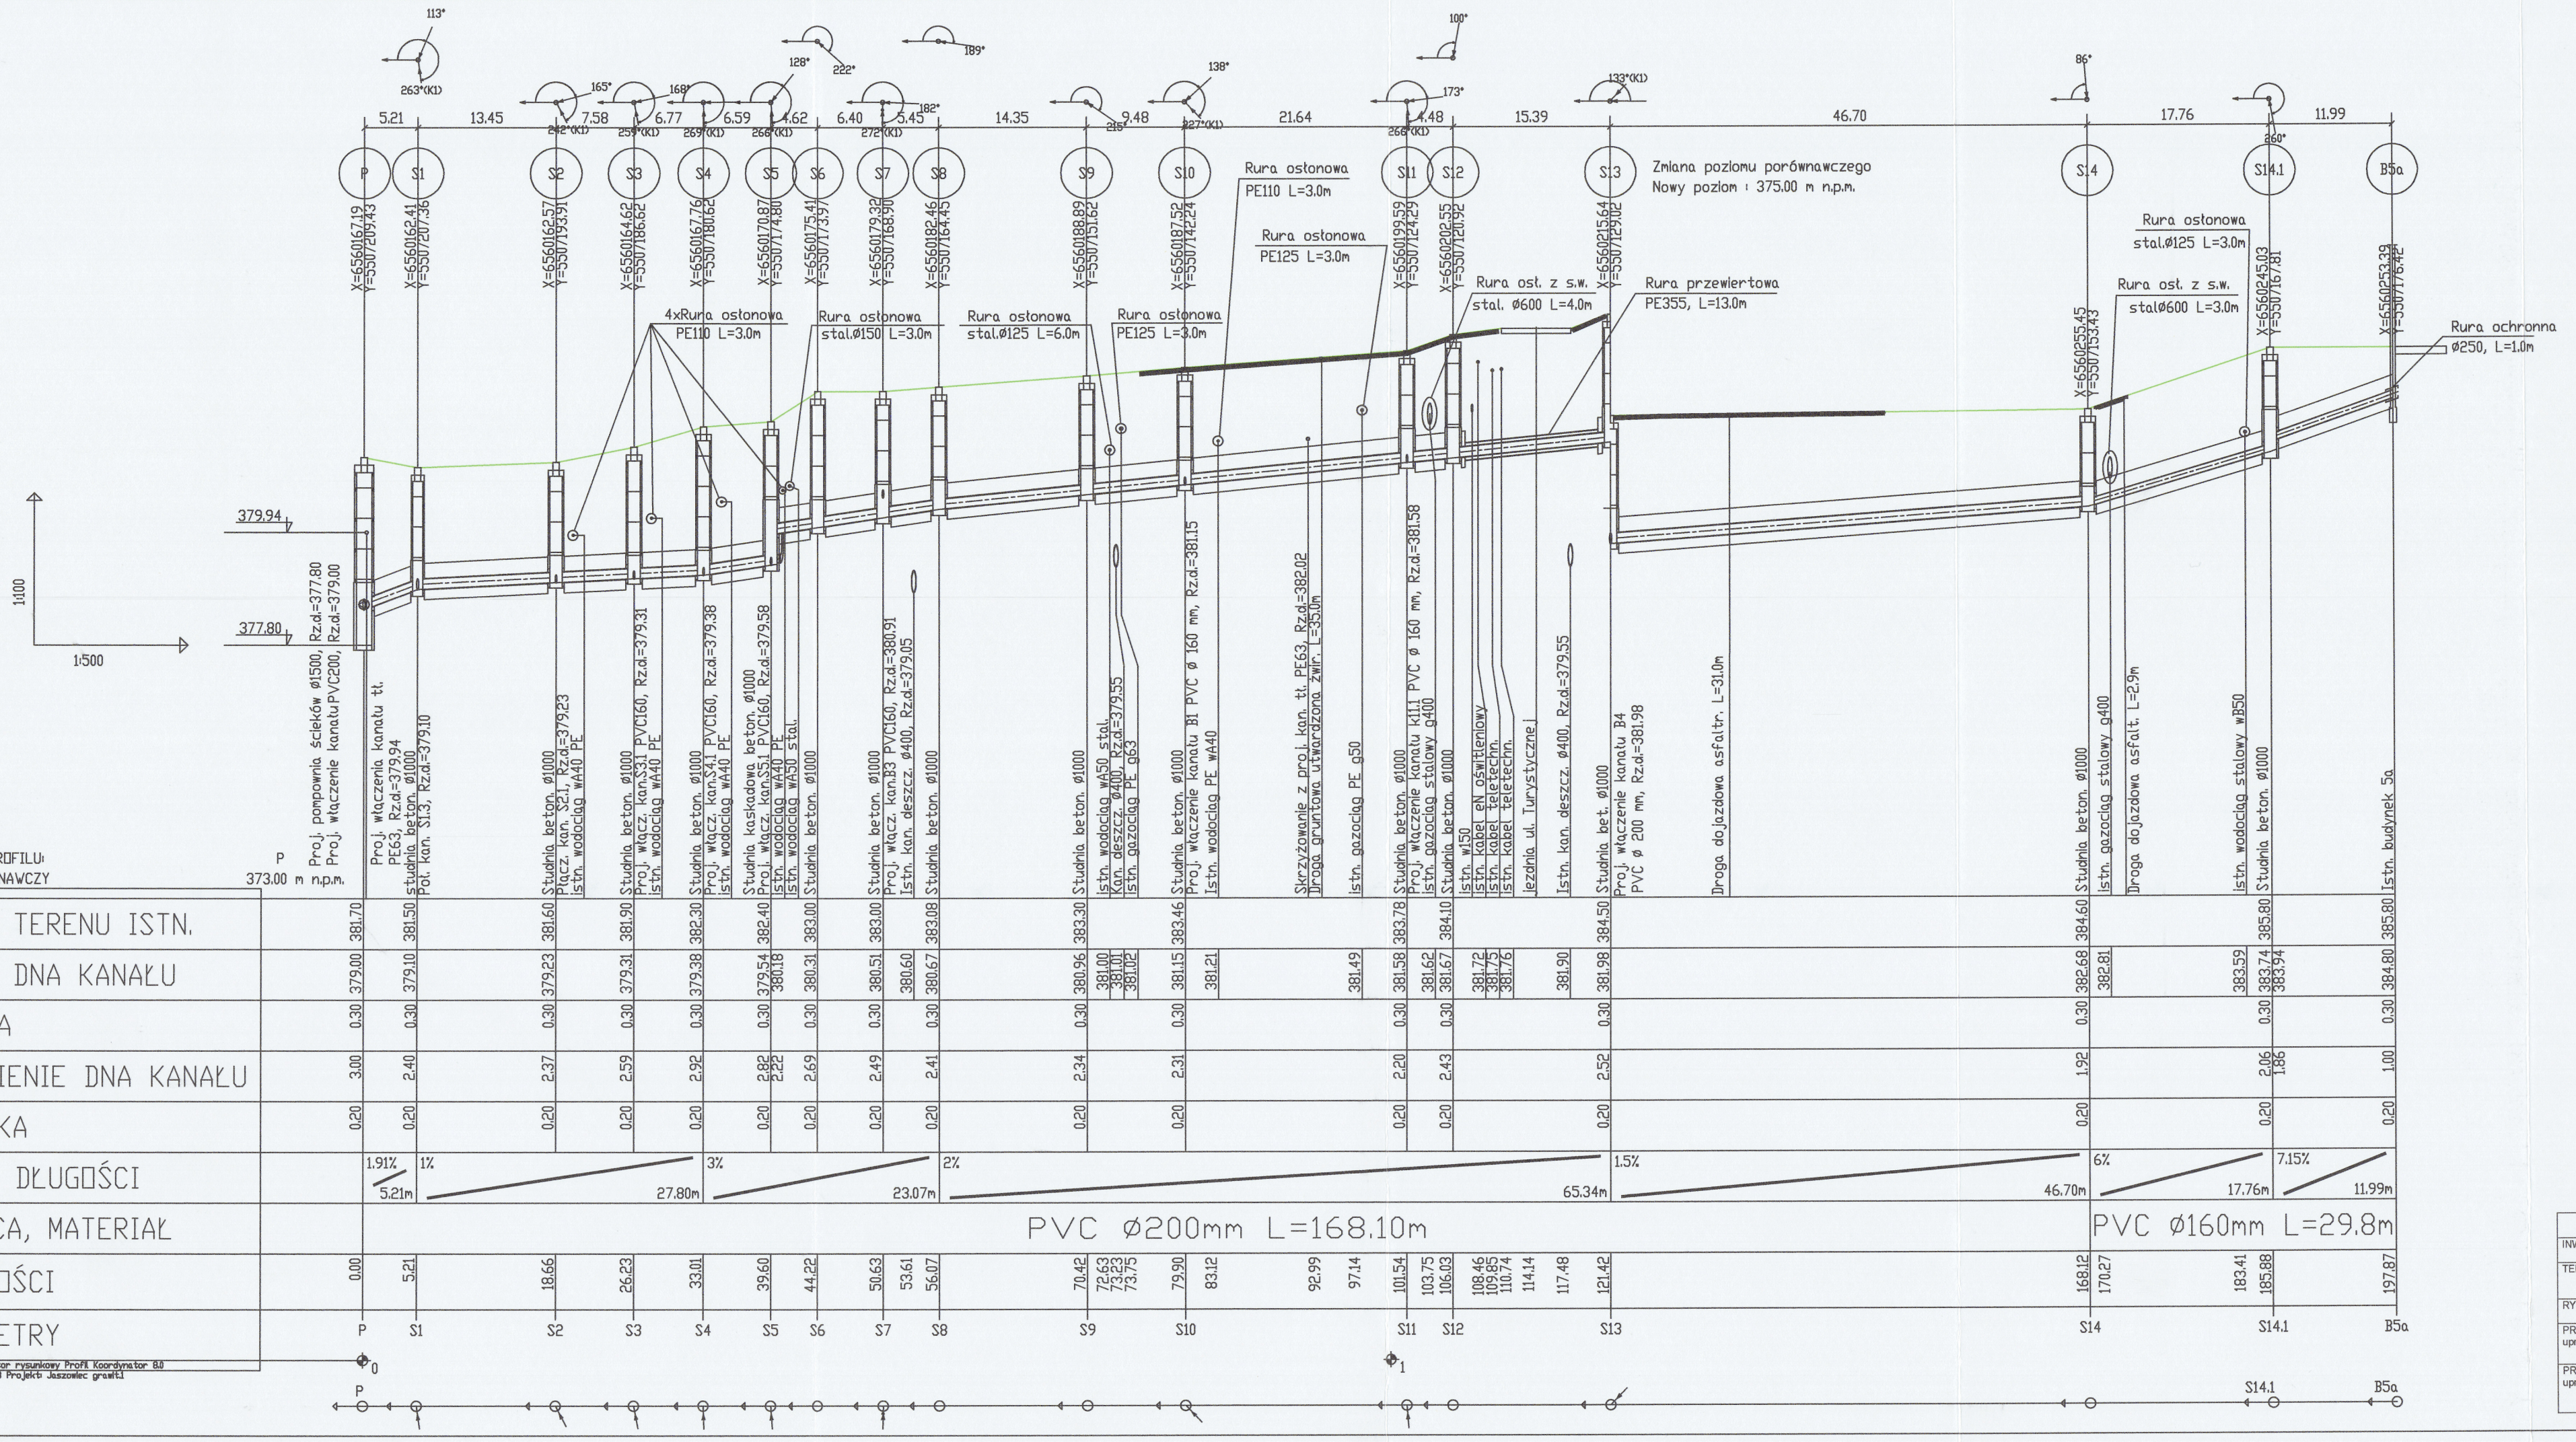

BIURO PROJEKTOWE **UPAK** 43-253 PIELGRZYMOWICE UL. RUPTAWSKA 13 TEL / FAX 32 47 230 88 TEL 607 576 650	
INWESTOR : URZĄD MIASTA USTROŃ 43-450 USTROŃ UL.RYNEK 1	
TEMAT: PROJEKT BUDOWLANO - WYKONAWCZY BUDOWY SIECI KANALIZACJI SANITARNEJ Z PRZYŁĄCZAMI DO BUDYNKÓW MIESZKALNYCH I POLA NAMIOTOWEGO W REJONIE UL. WCZASOWEJ I TURYSTYCZNEJ W USTRONIU	
RYSUNEK : PROFIL PODŁUŻNY KANALIZACJI GRAWITACYJNEJ ODCINEK P-B5a	SKALA: 1: 500/100
PROJEKTANT : MGR INŻ. AGNIESZKA OŚNIEDACZ upr. nr 126/92	DATA: WRZESIEŃ 2016
PROJEKTANT SPRAWDZAJĄCY : MGR INŻ. BRONISŁAW GOWIN upr. nr 405/92	RYS. NR **02**