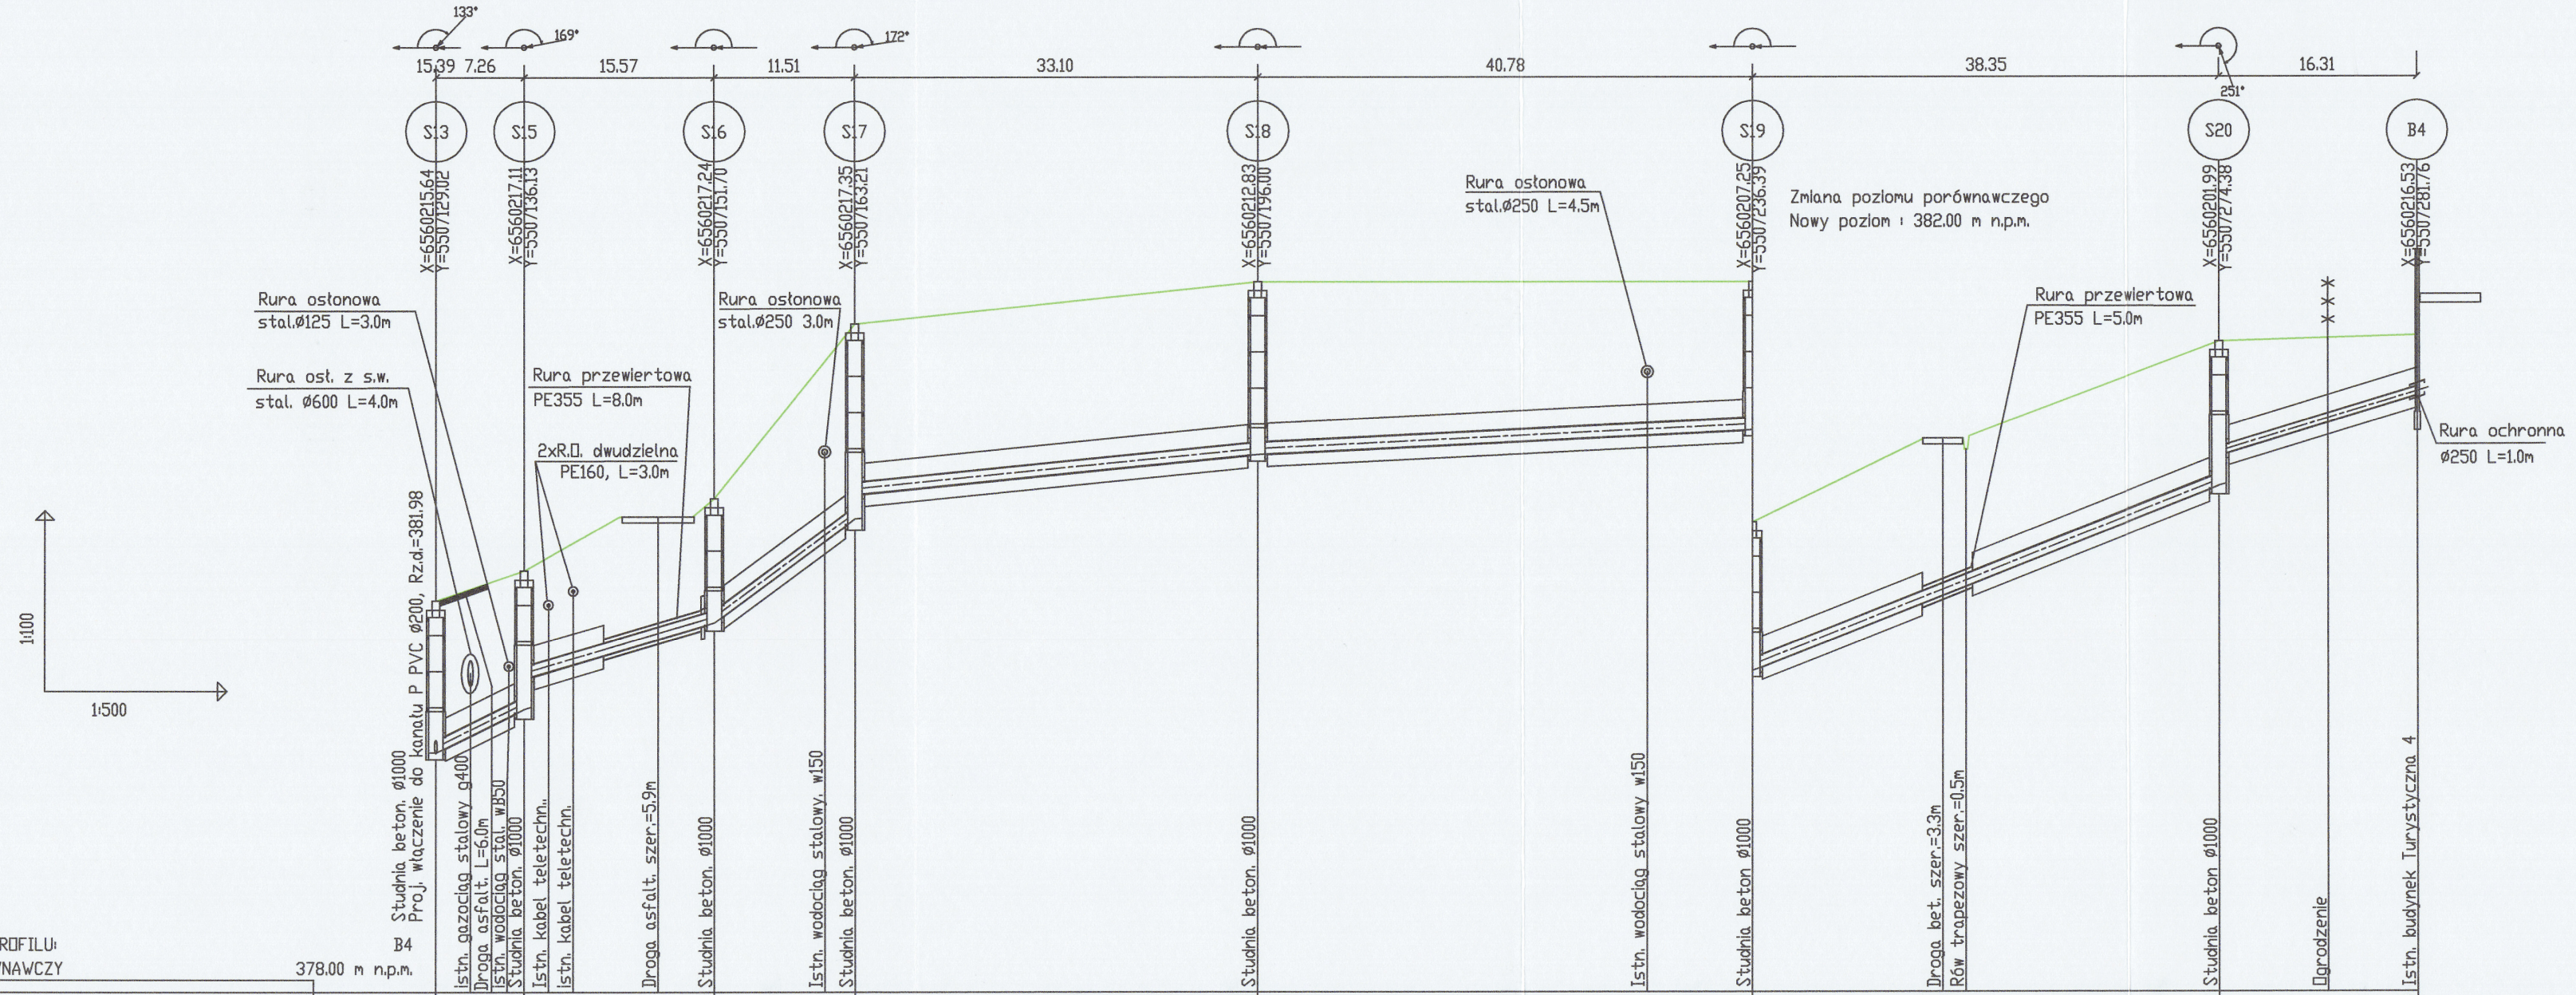

OZNACZENIE PROFILU: B4
POZIOM PORÓWNAWCZY 378.00 m n.p.m.

| | | |